
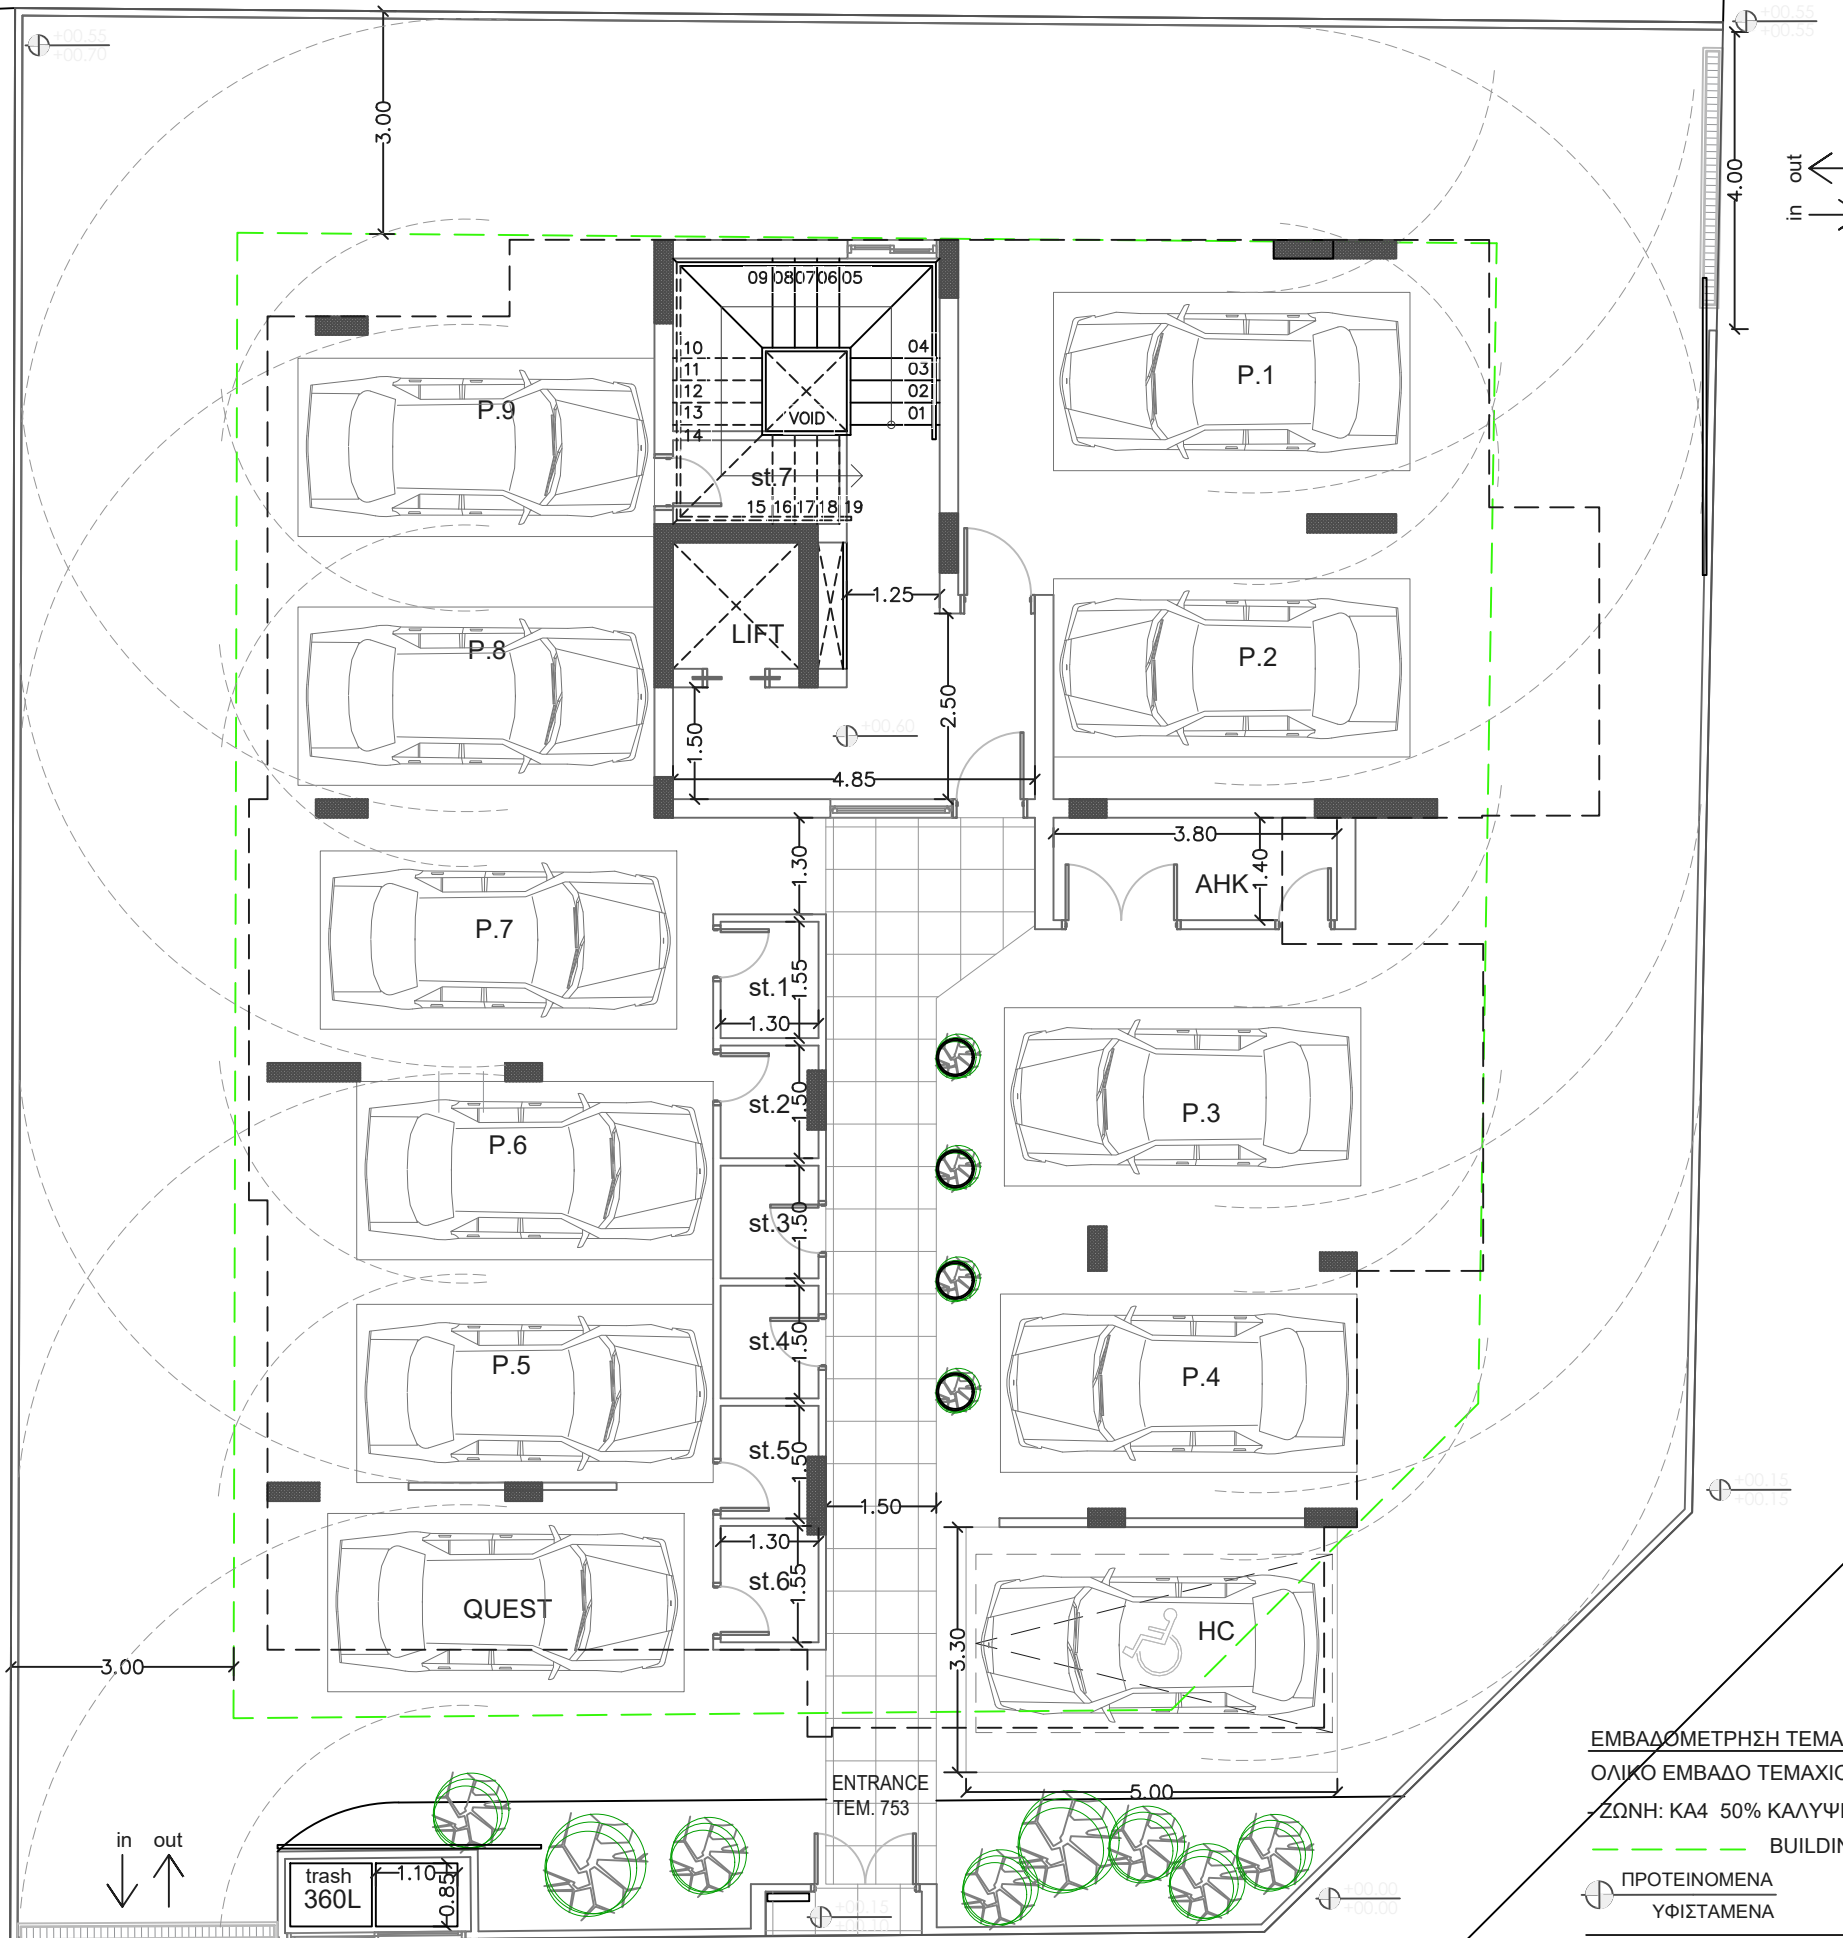


ΓΕΙΤ. ΤΕΜ. 751

ΓΕΙΤ. ΤΕΜ. 754

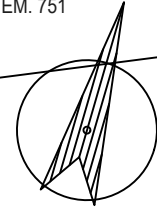

ΓΕΙΤ. ΤΕΜ. 752

ΔΗΜΟΣΙΟΣ ΔΡΟΜΟΣ

ΔΗΜΟΣΙΟΣ ΔΡΟΜΟΣ

ΕΜΒΑΔΟΜΕΤΡΗΣΗ ΤΕΜΑΧΙΟΥ 753
 ΟΛΙΚΟ ΕΜΒΑΔΟ ΤΕΜΑΧΙΟΥ = 574 sqm
 ΖΩΝΗ: ΚΑ4 50% ΚΑΛΥΨΗ / 120% ΔΟΜΗΣΗ / 13.50 m
 --- BUILDING LINE ---
 ΠΡΟΤΕΙΝΟΜΕΝΑ
 ΥΦΙΣΤΑΜΕΝΑ
 574 sqm 120% = 688.80
 688.80 + 5% = 723.30



Christoforos C.
Stylianides
 &
 Partners
 ARCHITECTS
 ENGINEERS
 CONSULTANTS

38 Spyrou Kyriaziou Avenue
 CCS BLDG, Suite 301, 4154 Limassol - Cyprus
 Tel : 25.73.51.31 - Fax : 25.38.97.55
 Email : chr.stylianides@cytanet.com.cy

Project / Έργο :
ΠΟΛΥΚΑΤΟΙΚΙΑ
 Position - Θέση :
**ΟΜΟΝΟΙΑΣ
 ΛΕΜΕΣΟΣ**

Owners - Ιδιοκτήτες :
GLOBALSTARS ESTATES LTD

Architects - Engineers
**CCS STYLIANIDES
 SERVICES LTD**
 Christoforos C. Stylianides
 ETEK Reg. No. 75522 & Associates
 ARCHITECTS - ENGINEERS - CONSULTANTS



Designed by : _____

Project No: A2020-11-974
 Αρ. Έργου: A2020-11-974
 1. Αναθεωρήσεις : _____
 Date - Ημερομ. : 11 / 2020

Sheet Title / Τίτλος Σχεδίου :
GROUND FLOOR PLAN

Scale - Κλίμακα : 1 = 100

Sheet No:
 Αριθμός Σχεδίου :
Αρ. 02

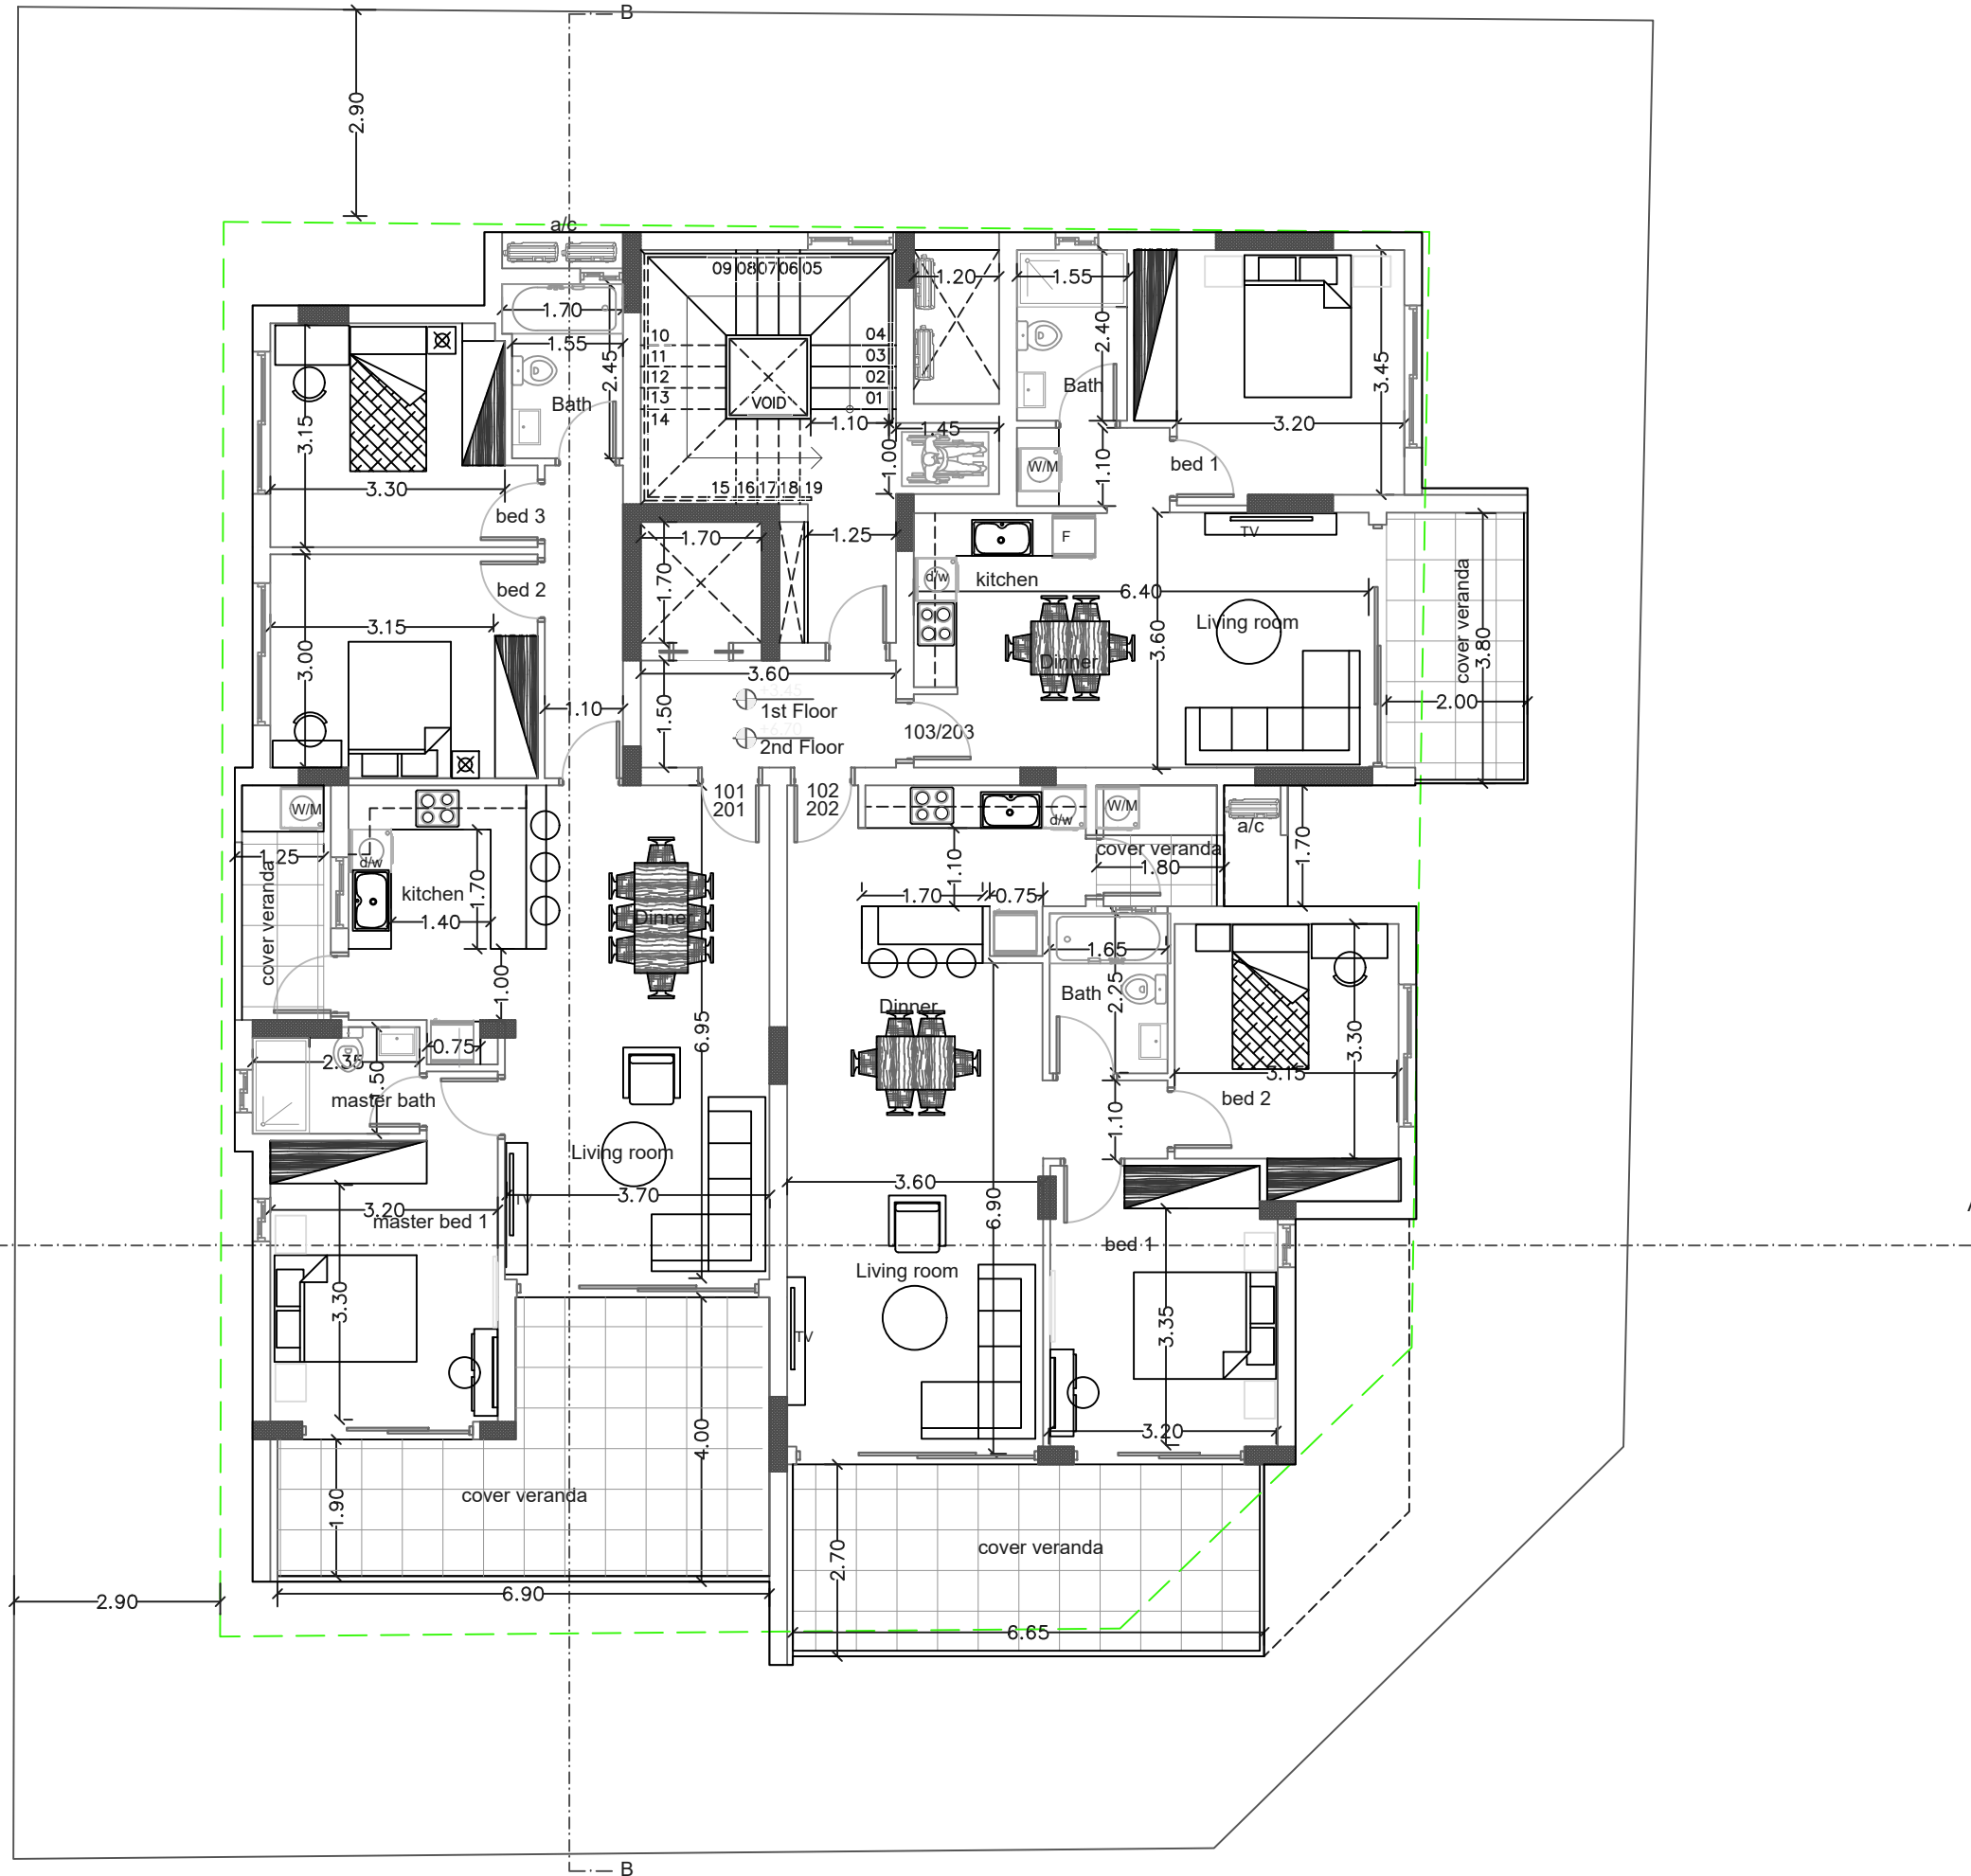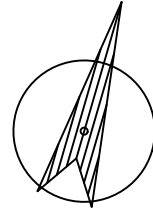

Christoforos C.
Stylianides
&
Partners
ARCHITECTS
ENGINEERS
CONSULTANTS

38 Σπύρου Κυπριανού Avenue
CCS BLDG, Suite 301, 4154 Limassol - Cyprus
Tel : 25 73 51 31 - Fax : 25 38 97 55
Email : chr.stylianides@cvtanet.com.cy

Project / Έργο :

ΠΟΛΥΚΑΤΟΙΚΙΑ

Position - Θέση :

ΟΜΟΝΟΙΑΣ
ΛΕΜΕΣΟΣ

Owners - Ιδιοκτήτες :

GLOBALSTARS ESTATES LTD

Architects - Engineers

CCS STYLIANIDES
SERVICES LTD
Christoforos C. Stylianides
ETEΚ Reg. No. 75522 & Associates
ARCHITECTS - ENGINEERS - CONSULTANTS

Designed by :

Project No: A2020-11-974

Αρ. Έργου:

1. Αναθεωρήσεις

Date - Ημερομ. :

11
2020

Sheet Title / Τίτλος Σχεδίου :



1ST-2ND FLOOR PLAN

Scale - Κλίμακα :

1 = 100

Sheet No:
Αριθμός
Σχεδίου :

Αρ. 03

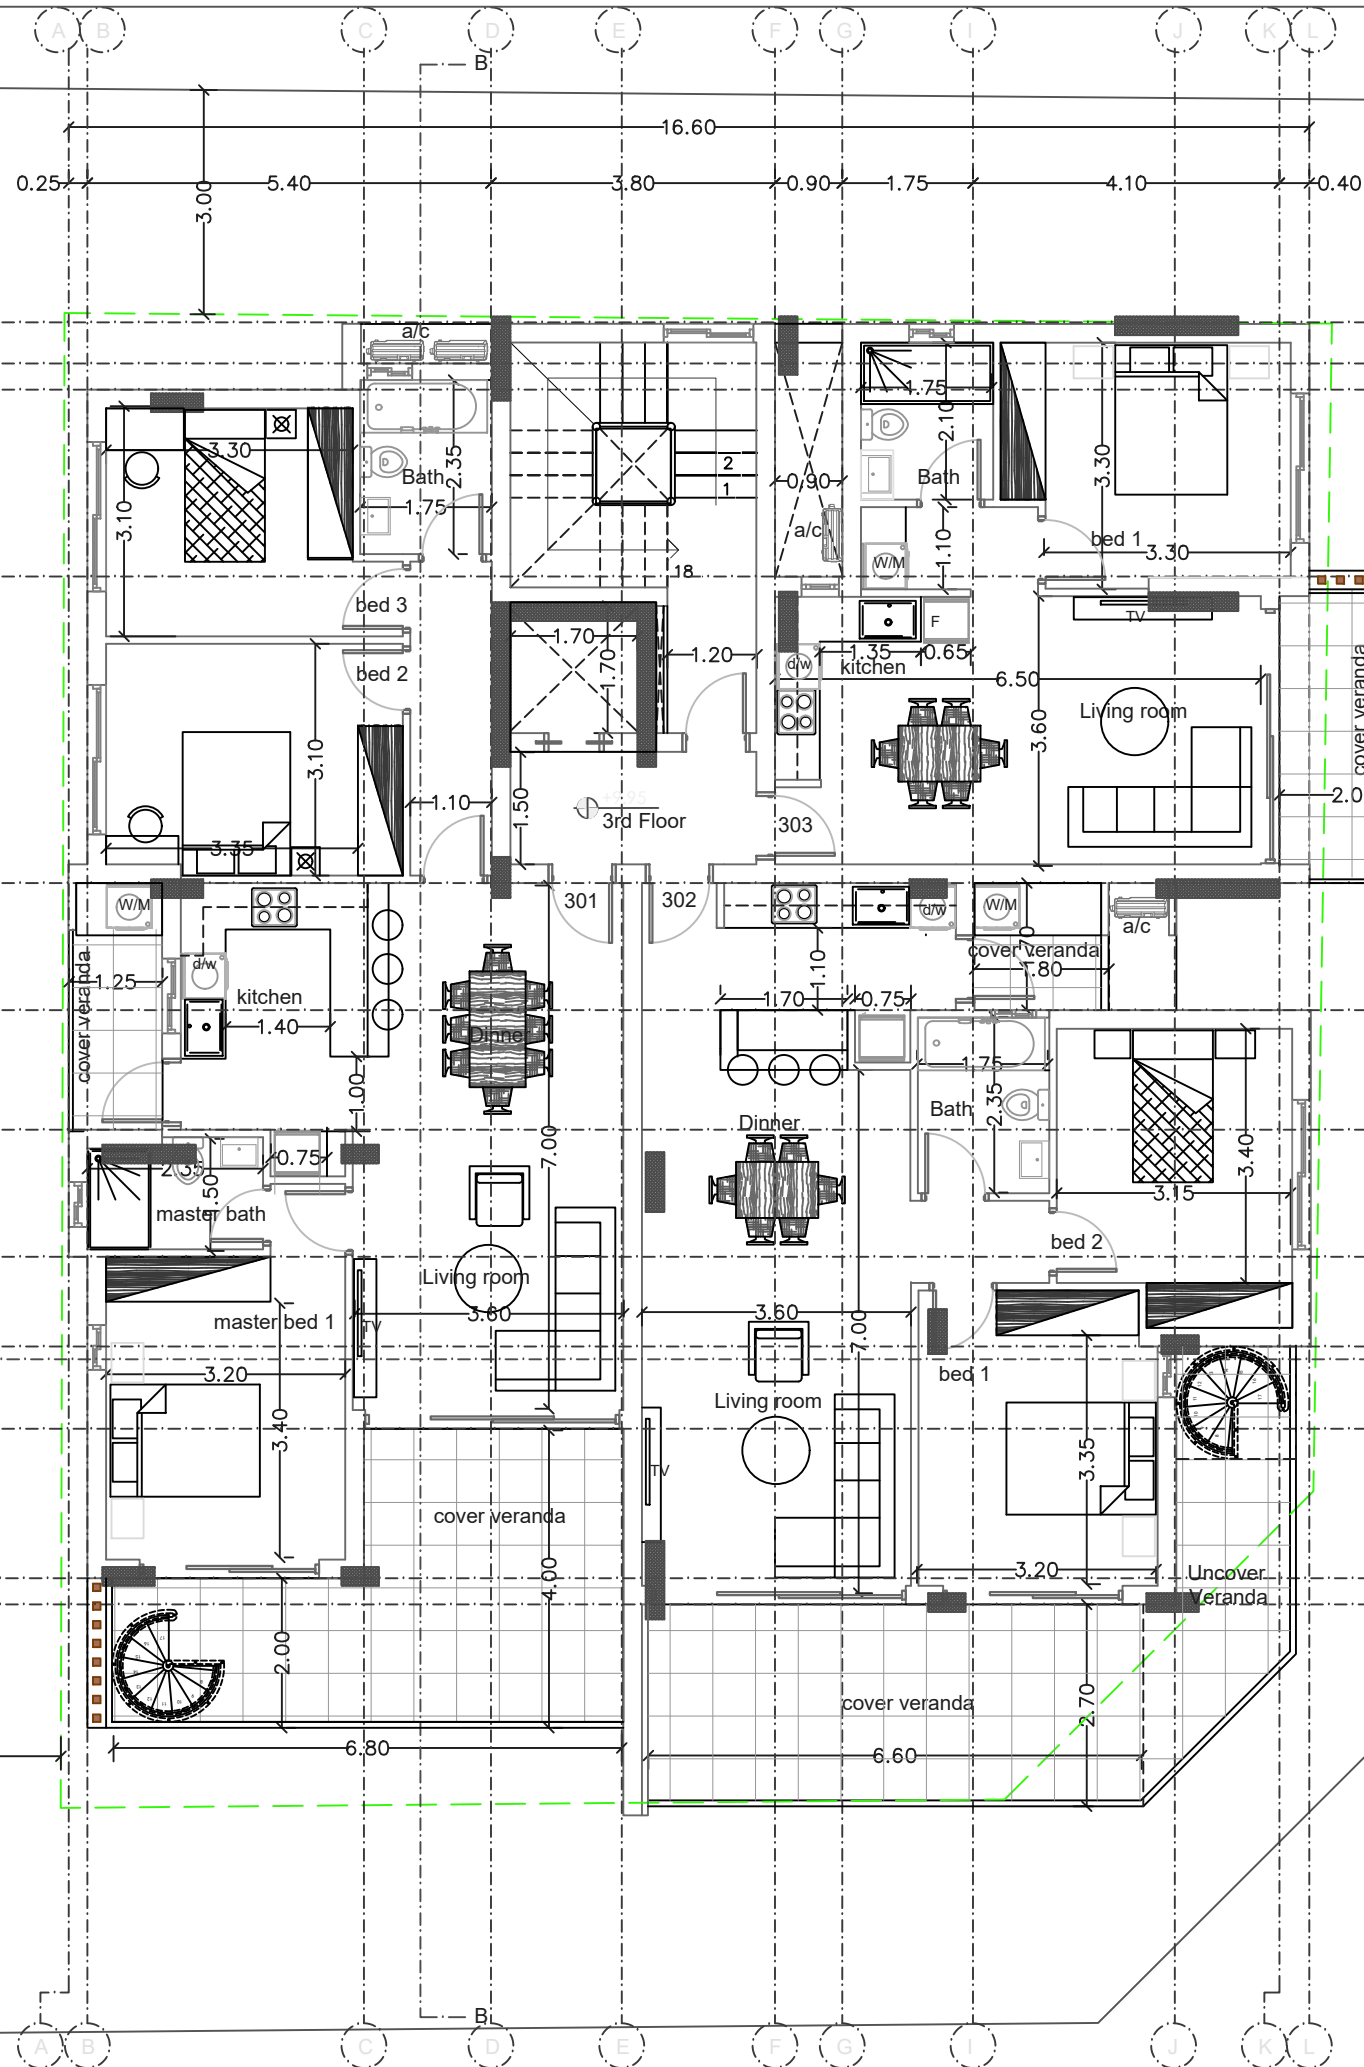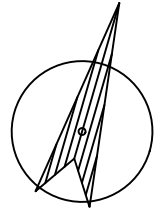

Christoforos C.
Stylianides
&
Partners
ARCHITECTS
ENGINEERS
CONSULTANTS

38 Σπυριου Κυπριανου Avenue
CCS BLDG, Suite 301, 4154 Limassol - Cyprus
Tel : 25.73.51.31 - Fax: 25.38.97.55
Email : chr.stylianides@cytanet.com.cy

Project / Έργο :

ΠΟΛΥΚΑΤΟΙΚΙΑ

Position - Θέση :

ΟΜΟΝΟΙΑΣ
ΛΕΜΕΣΟΣ

Owners - Ιδιοκτήτες :

GLOBALSTARS ESTATES LTD

Architects - Engineers

**CCS STYLIANIDES
SERVICES LTD**
Christoforos C. Stylianides
ETEK Reg. No. 75522 & Associates
ARCHITECTS - ENGINEERS - CONSULTANTS

Designed by :

Project No: A2020-11-974
Αρ. Έργου:

1. Αναθεωρήσεις

Date - Ημερομ. : 11 / 2020



Sheet Title / Τίτλος Σχεδίου :

3RD FLOOR PLAN

Scale - Κλίμακα : 1 = 100

Sheet No:
Αριθμός
Σχεδίου :

Αρ. 04

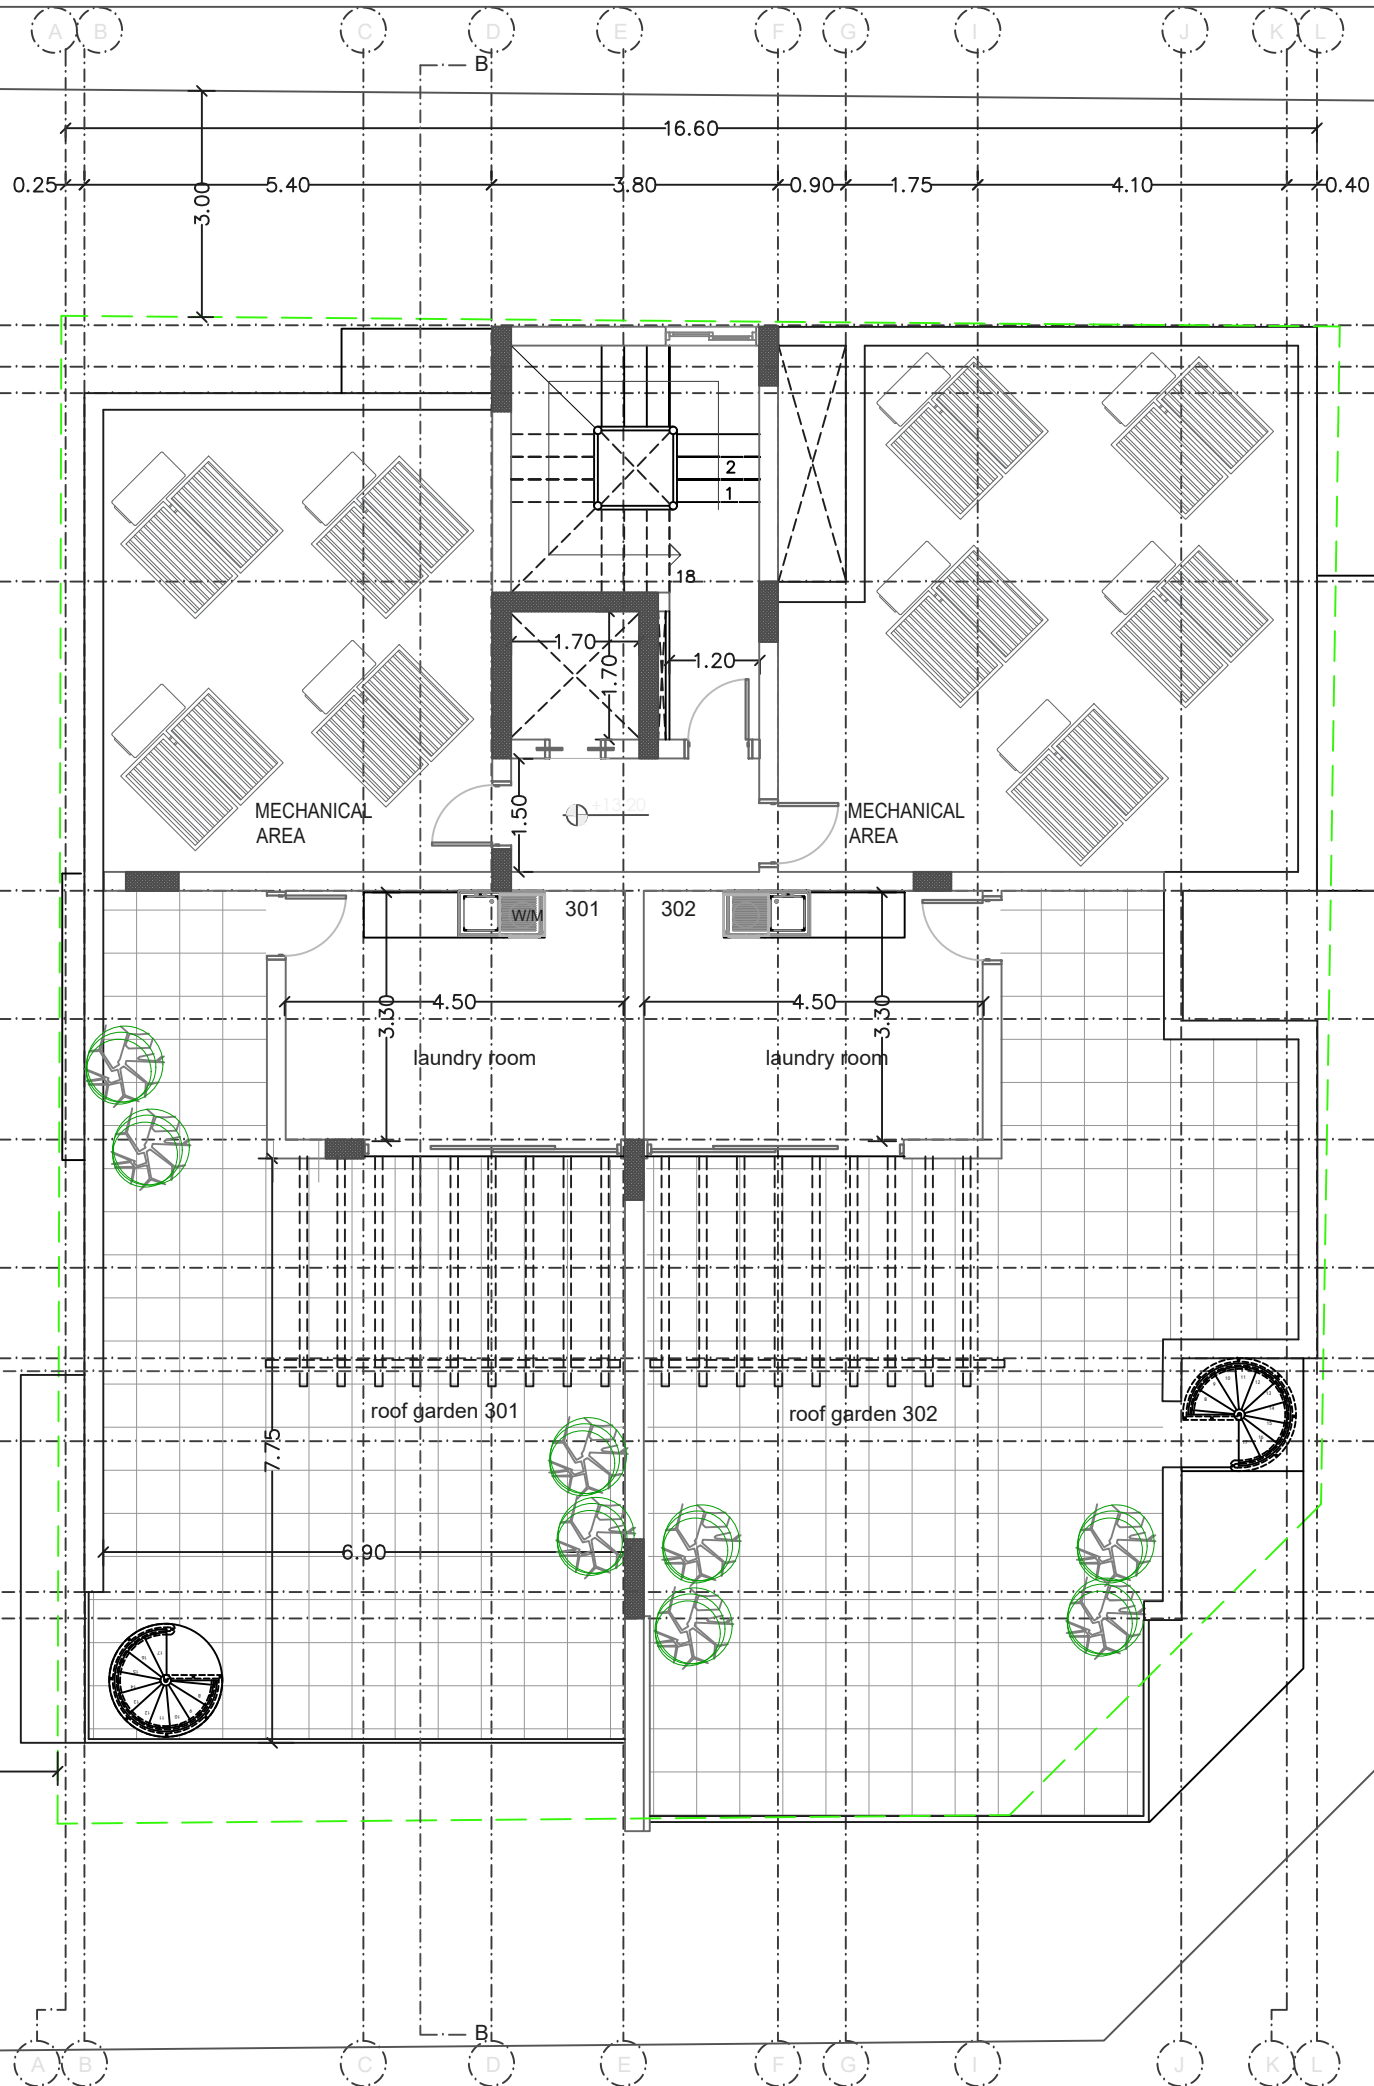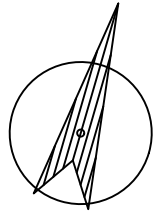

Christoforos C.
Stylianides
&
Partners
ARCHITECTS
ENGINEERS
CONSULTANTS

38 Σπυριου Κυπριανου Avenue
CCS BLDG, Suite 301, 4154 Limassol - Cyprus
Tel: 25.73.51.31 - Fax: 25.38.97.55
Email: chr.stylianides@cytanet.com.cy

Project / Εργο :

ΠΟΛΥΚΑΤΟΙΚΙΑ

Position - Θέση :

ΟΜΟΝΟΙΑΣ
ΛΕΜΕΣΟΣ

Owners - Ιδιοκτήτες :

GLOBALSTARS ESTATES LTD

Architects - Engineers

CCS STYLIANIDES
SERVICES LTD
Christoforos C. Stylianides
ETEK Reg. No. 75522 & Associates
ARCHITECTS - ENGINEERS - CONSULTANTS

Designed by :

Project No: A2020-11-974

Αρ. Εργου: Α2020-11-974

1. Αναθεωρήσεις

Date - Ημερομ. : 11
2020

Sheet Title / Τίτλος Σχεδίου :

ROOF GARDEN PLAN

Scale - Κλίμακα : 1 = 100

Sheet No:
Αριθμός
Σχεδίου :

Αρ. 05



Christoforos C.
Stylianides
&
Partners
ARCHITECTS
ENGINEERS
CONSULTANTS

38 Σπυρού Κυπριανού Avenue
CCS BLDG, Suite 301, 4154 Limassol - Cyprus
Tel: 25.73.51.31 - Fax: 25.38.97.55
Email: chr.stylianides@cyclanet.com.cy

Project / Έργο :

ΠΟΛΥΚΑΤΟΙΚΙΑ

Position - Θέση :

ΟΜΟΝΟΙΑΣ
ΛΕΜΕΣΟΣ

Owners - Ιδιοκτήτες :

GLOBALSTARS ESTATES LTD

Architects - Engineers

CCS STYLIANIDES
SERVICES LTD
Christoforos C. Stylianides
ETEK Reg. No. 75522 & Associates
ARCHITECTS - ENGINEERS - CONSULTANTS

Designed by :

Project No: A2020-11-974

Ap. Έργου:

1. Αναθεωρήσεις

Date - Ημερομ. : 11 / 2020

Sheet Title / Τίτλος Σχεδίου :

FRONT ELEVATION


Scale - Κλίμακα : 1 = 100

Sheet No:
Αριθμός
Σχεδίου : Ap. 07

- ① HPL-wood
- ② wooden beams
- ③ aluminium-glass
- ④ glass
- ⑤ white painted
- ⑥ grey painted
- ⑦ beton



- ① HPL-wood
- ② wooden beams
- ③ aluminium-glass
- ④ glass
- ⑤ white painted
- ⑥ grey painted
- ⑦ beton

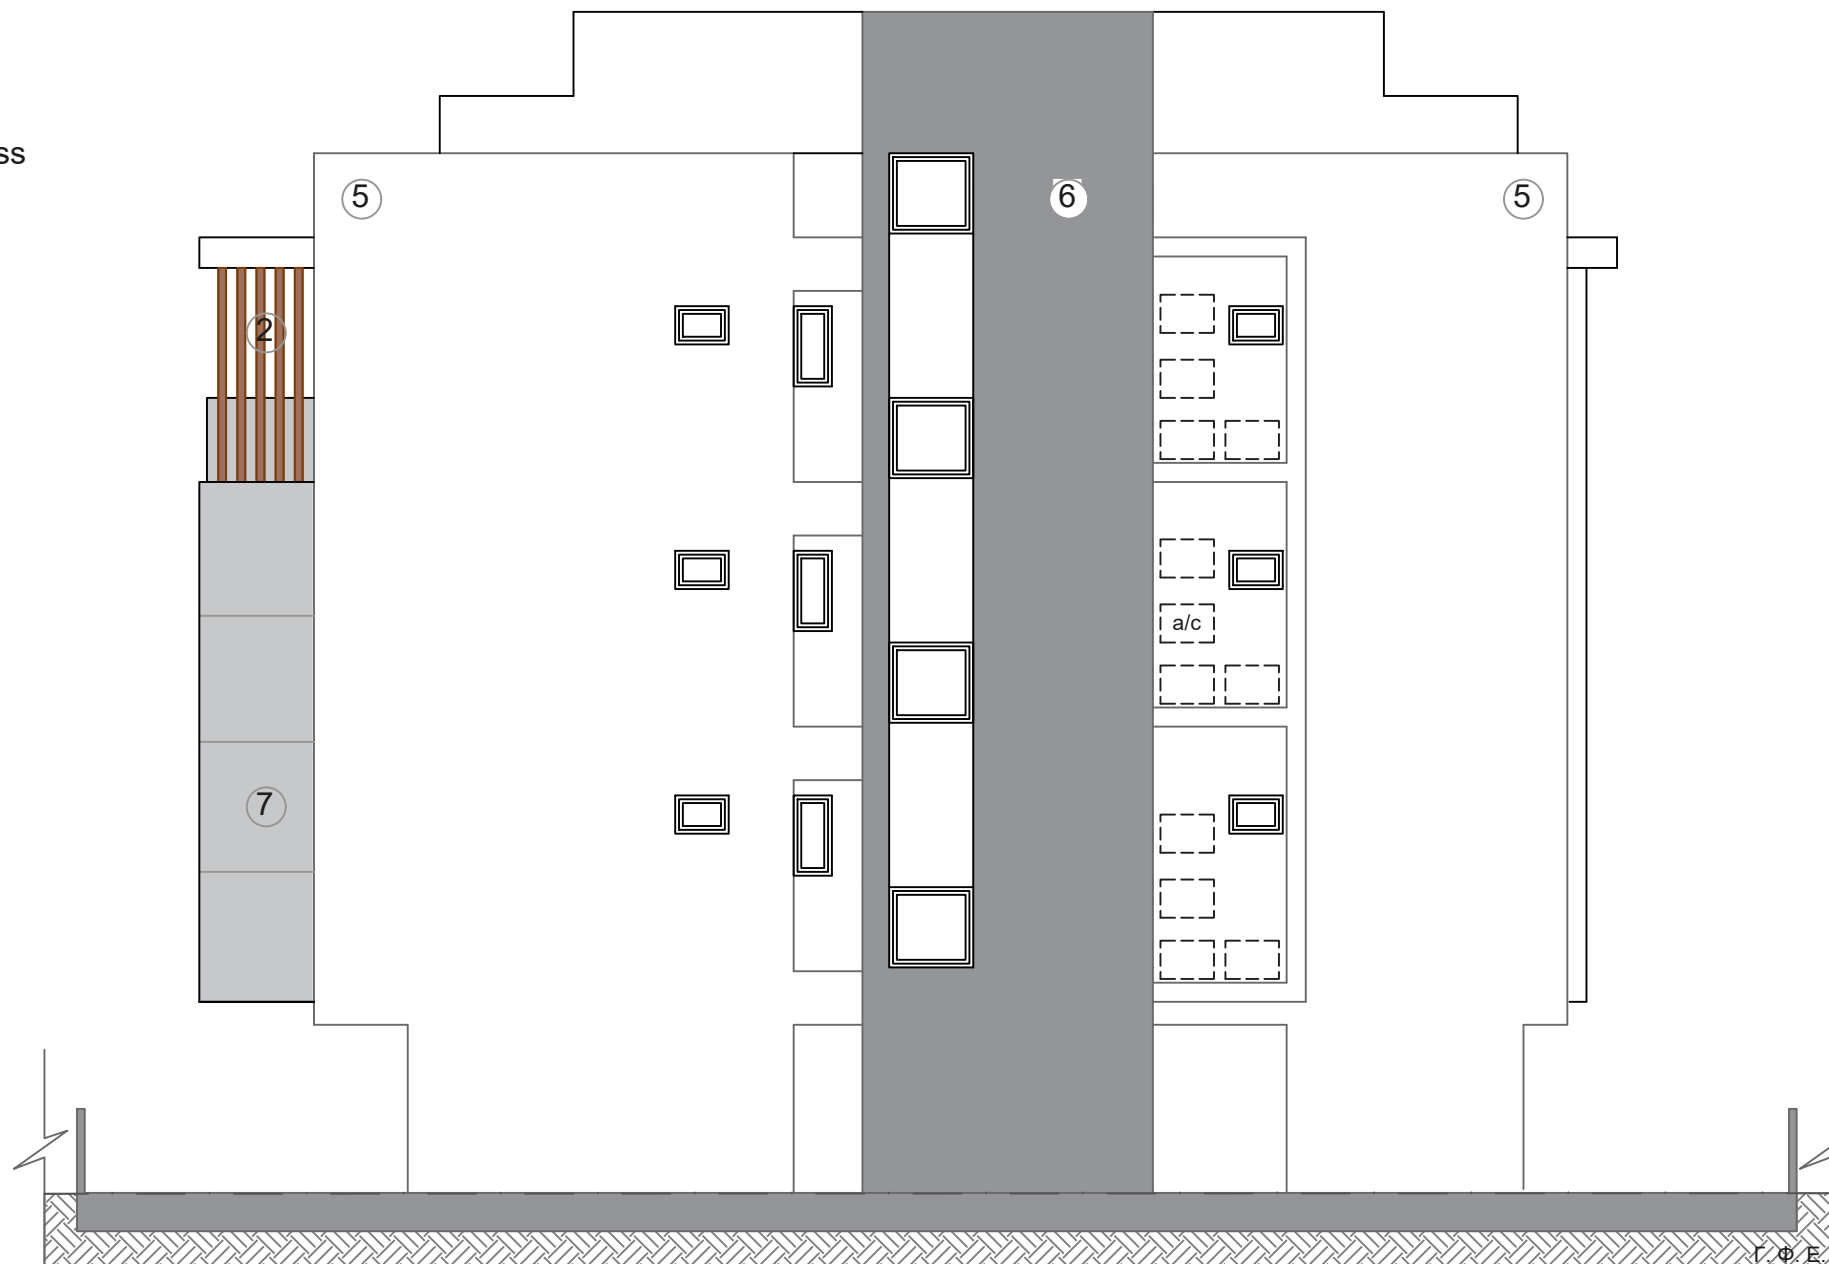

Back Elevation



Christoforos C.
Stylianides
&
Partners
ARCHITECTS ■
ENGINEERS ■
CONSULTANTS ■

38 Σπυριου Κυπριανου Avenue
CCS BLDG, Suite 301, 4154 Limassol - Cyprus
Tel : 25.73.51.31 - Fax: 25.38.97.55
Email : chr.stylianides@cvtanet.com.cy

Project / Εργο :
ΠΟΛΥΚΑΤΟΙΚΙΑ

Position - Θέση :
ΟΜΟΝΟΙΑΣ
ΛΕΜΕΣΟΣ

Owners - Ιδιοκτήτες :
GLOBALSTARS ESTATES LTD

Architects - Engineers

CCS STYLIANIDES
SERVICES LTD
Christoforos C. Stylianides
ETEK Reg. No. 75522 & Associates
ARCHITECTS - ENGINEERS - CONSULTANTS

Designed by : _____

Project No: A2020-11-974
Αρ. Εργου:

1. Αναθεωρήσεις

Date - Ημερομ. : 11 / 2020

Sheet Title / Τίτλος Σχεδίου :
BACK ELEVATION

Scale - Κλίμακα : 1 = 100

Sheet No:
Αριθμός
Σχεδίου : Αρ. 08



Christoforos C.
Stylianides
&
Partners
ARCHITECTS
ENGINEERS
CONSULTANTS

38 Σπύρου Κυπριανού Avenue
CCS BLDG, Suite 301, 4154 Limassol - Cyprus
Tel: 25.73.51.31 - Fax: 25.38.97.55
Email: chr.stylianides@cystanet.com.cy

Project / Έργο :

ΠΟΛΥΚΑΤΟΙΚΙΑ

Position - Θέση :

ΟΜΟΝΟΙΑΣ
ΛΕΜΕΣΟΣ

Owners - Ιδιοκτήτες :

GLOBALSTARS ESTATES LTD

Architects - Engineers

CCS
STYLIANIDES
SERVICES LTD
Christoforos C. Stylianides
ETEK Reg. No. 75522 & Associates
ARCHITECTS - ENGINEERS - CONSULTANTS

Designed by :

Project No: A2020-11-974

Αρ. Έργου:

1. Αναθεωρήσεις

Date - Ημερομ. : 11 / 2020

Sheet Title / Τίτλος Σχεδίου :

SIDE ELEVATION

Scale - Κλίμακα : 1 = 100

Sheet No. / Αριθμός Σχεδίου : Ap. 09

- ① HPL-wood
- ② wooden beams
- ③ aluminium-glass
- ④ glass
- ⑤ white painted
- ⑥ grey painted
- ⑦ beton



Side elevation (road)



Christoforos C.
Stylianides
&
Partners
ARCHITECTS
ENGINEERS
CONSULTANTS

38 Σπυρού Κυπριανού Avenue
CCS BLDG, Suite 301, 4154 Limassol - Cyprus
Tel : 25.73.51.31 - Fax : 25.38.97.55
Email : chr.stylianides@cctanet.com.cy

Project / Έργο :

ΠΟΛΥΚΑΤΟΙΚΙΑ

Position - Θέση :

ΟΜΟΝΟΙΑΣ
ΛΕΜΕΣΟΣ

Owners - Ιδιοκτήτες :

GLOBALSTARS ESTATES LTD

Architects - Engineers

CCS STYLIANIDES
SERVICES LTD
Christoforos C. Stylianides
ETEK Reg. No. 75522 & Associates
ARCHITECTS - ENGINEERS - CONSULTANTS

Designed by :

Project No: A2020-11-974
Αρ. Έργου:

1. Αναθεωρήσεις

Date - Ημερομ. : 11
2020

Sheet Title / Τίτλος Σχεδίου :


SIDE ELEVATION

Scale - Κλίμακα : 1 = 100

Sheet No:
Αριθμός
Σχεδίου :

Αρ. 10

- ① HPL-wood
- ② wooden beams
- ③ aluminium-glass
- ④ glass
- ⑤ white painted
- ⑥ grey painted
- ⑦ beton

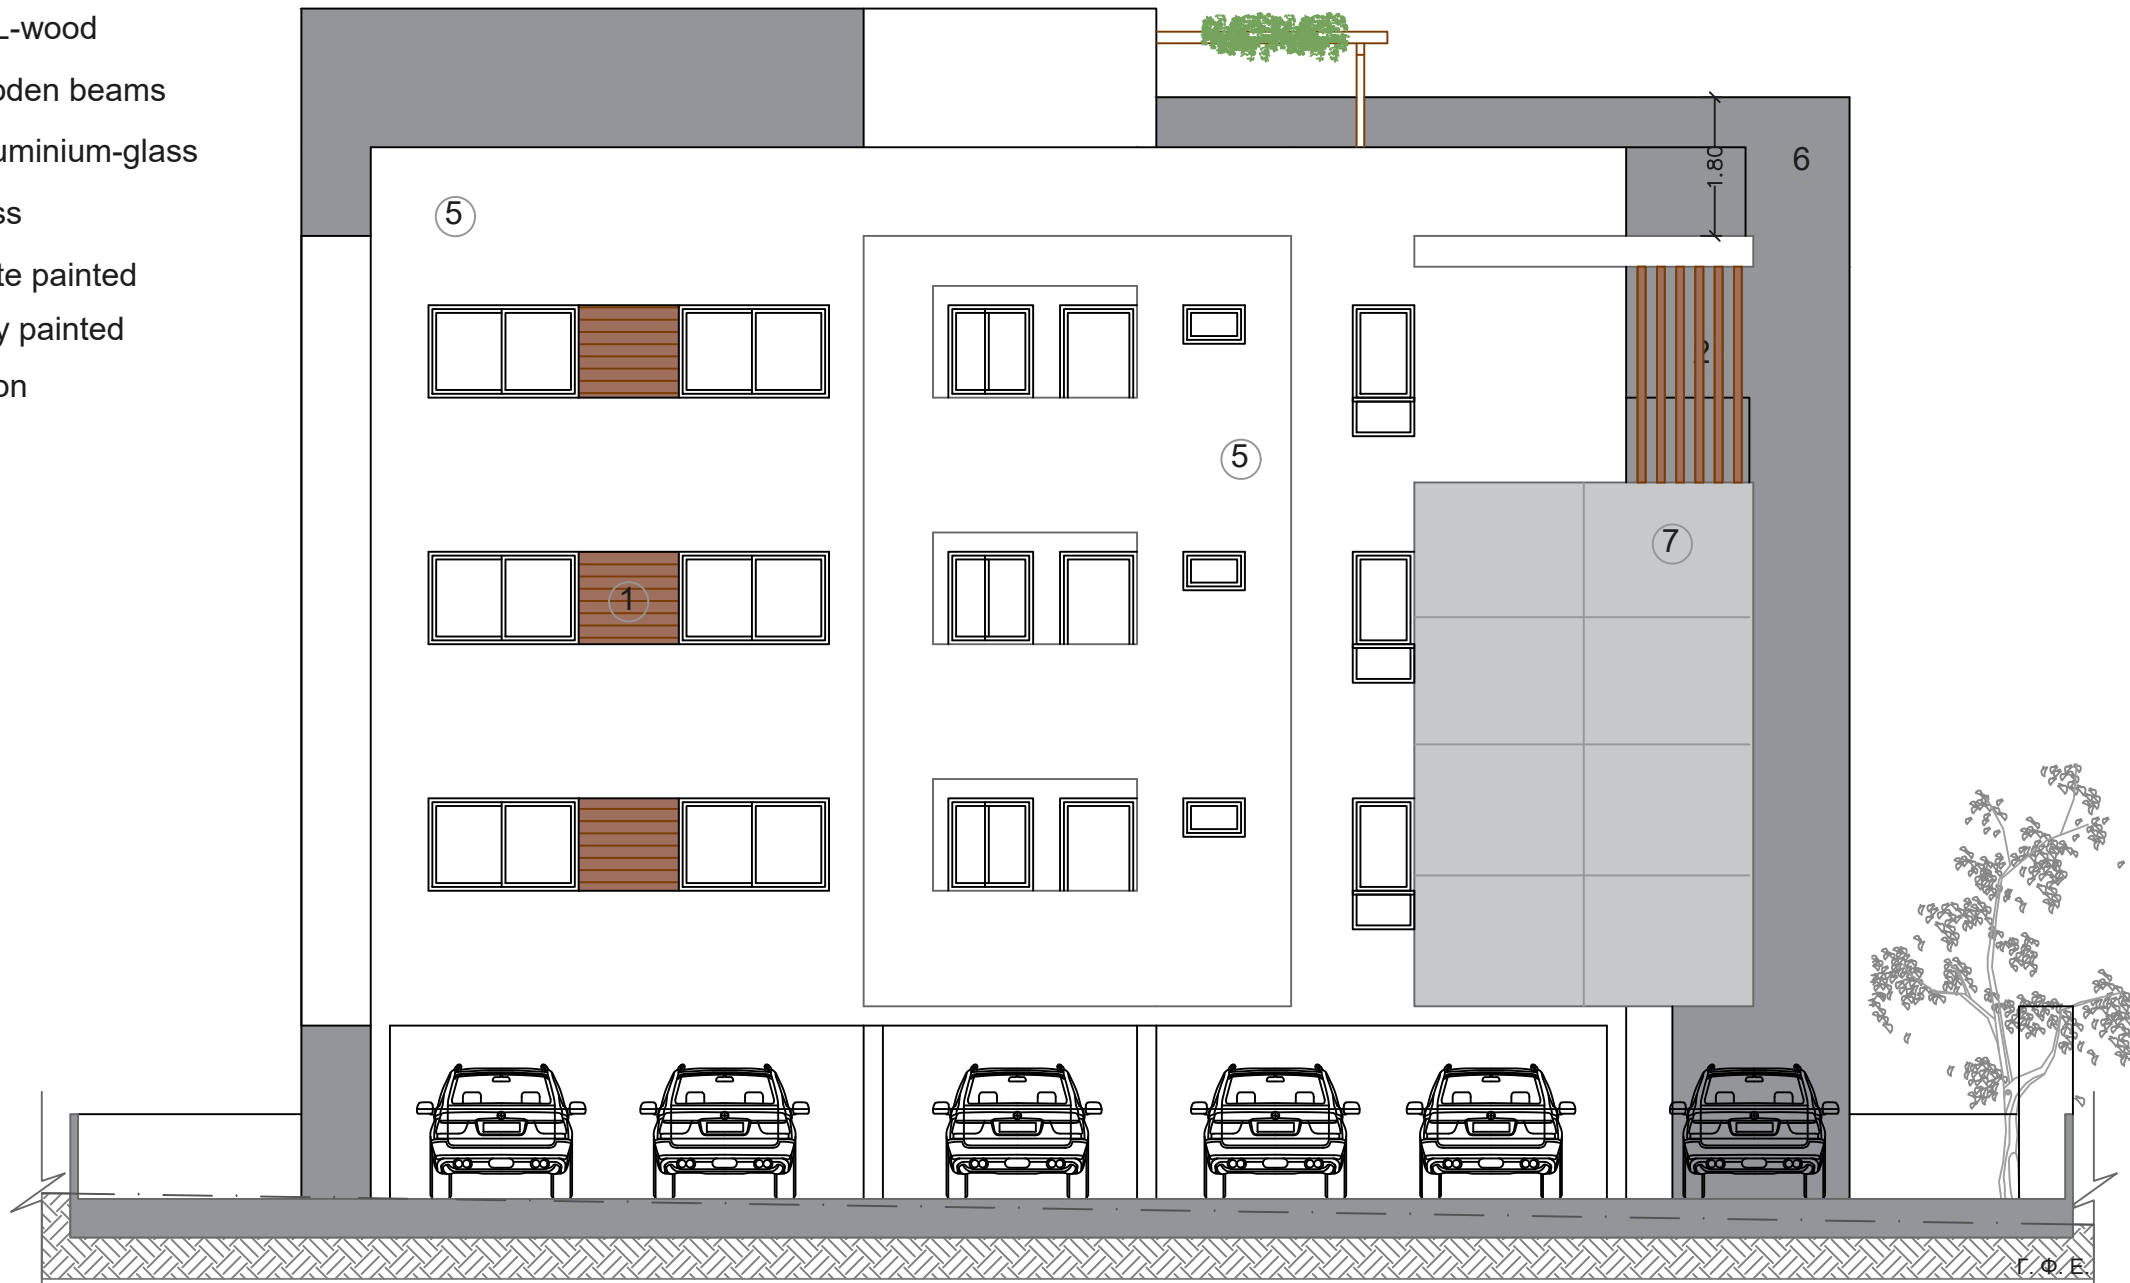

Side elevation