


ΕΜΒΑΔΟΜΕΤΡΗΣΗ ΤΕΜΑΧΙΟΥ 1861  
 ΟΛΙΚΟ ΕΜΒΑΔΟ ΤΕΜΑΧΙΟΥ = 753 sqm  
 - ΖΩΝΗ ΚΑ5 100% ΚΑΛΥΨΗ / 50% ΔΟΜΗΣΗ / 13.50 m

— BUILDING LINE  
 ▽ ΠΡΟΤΕΙΝΟΜΕΝΑ  
 ▽ ΥΦΙΣΤΑΜΕΝΑ

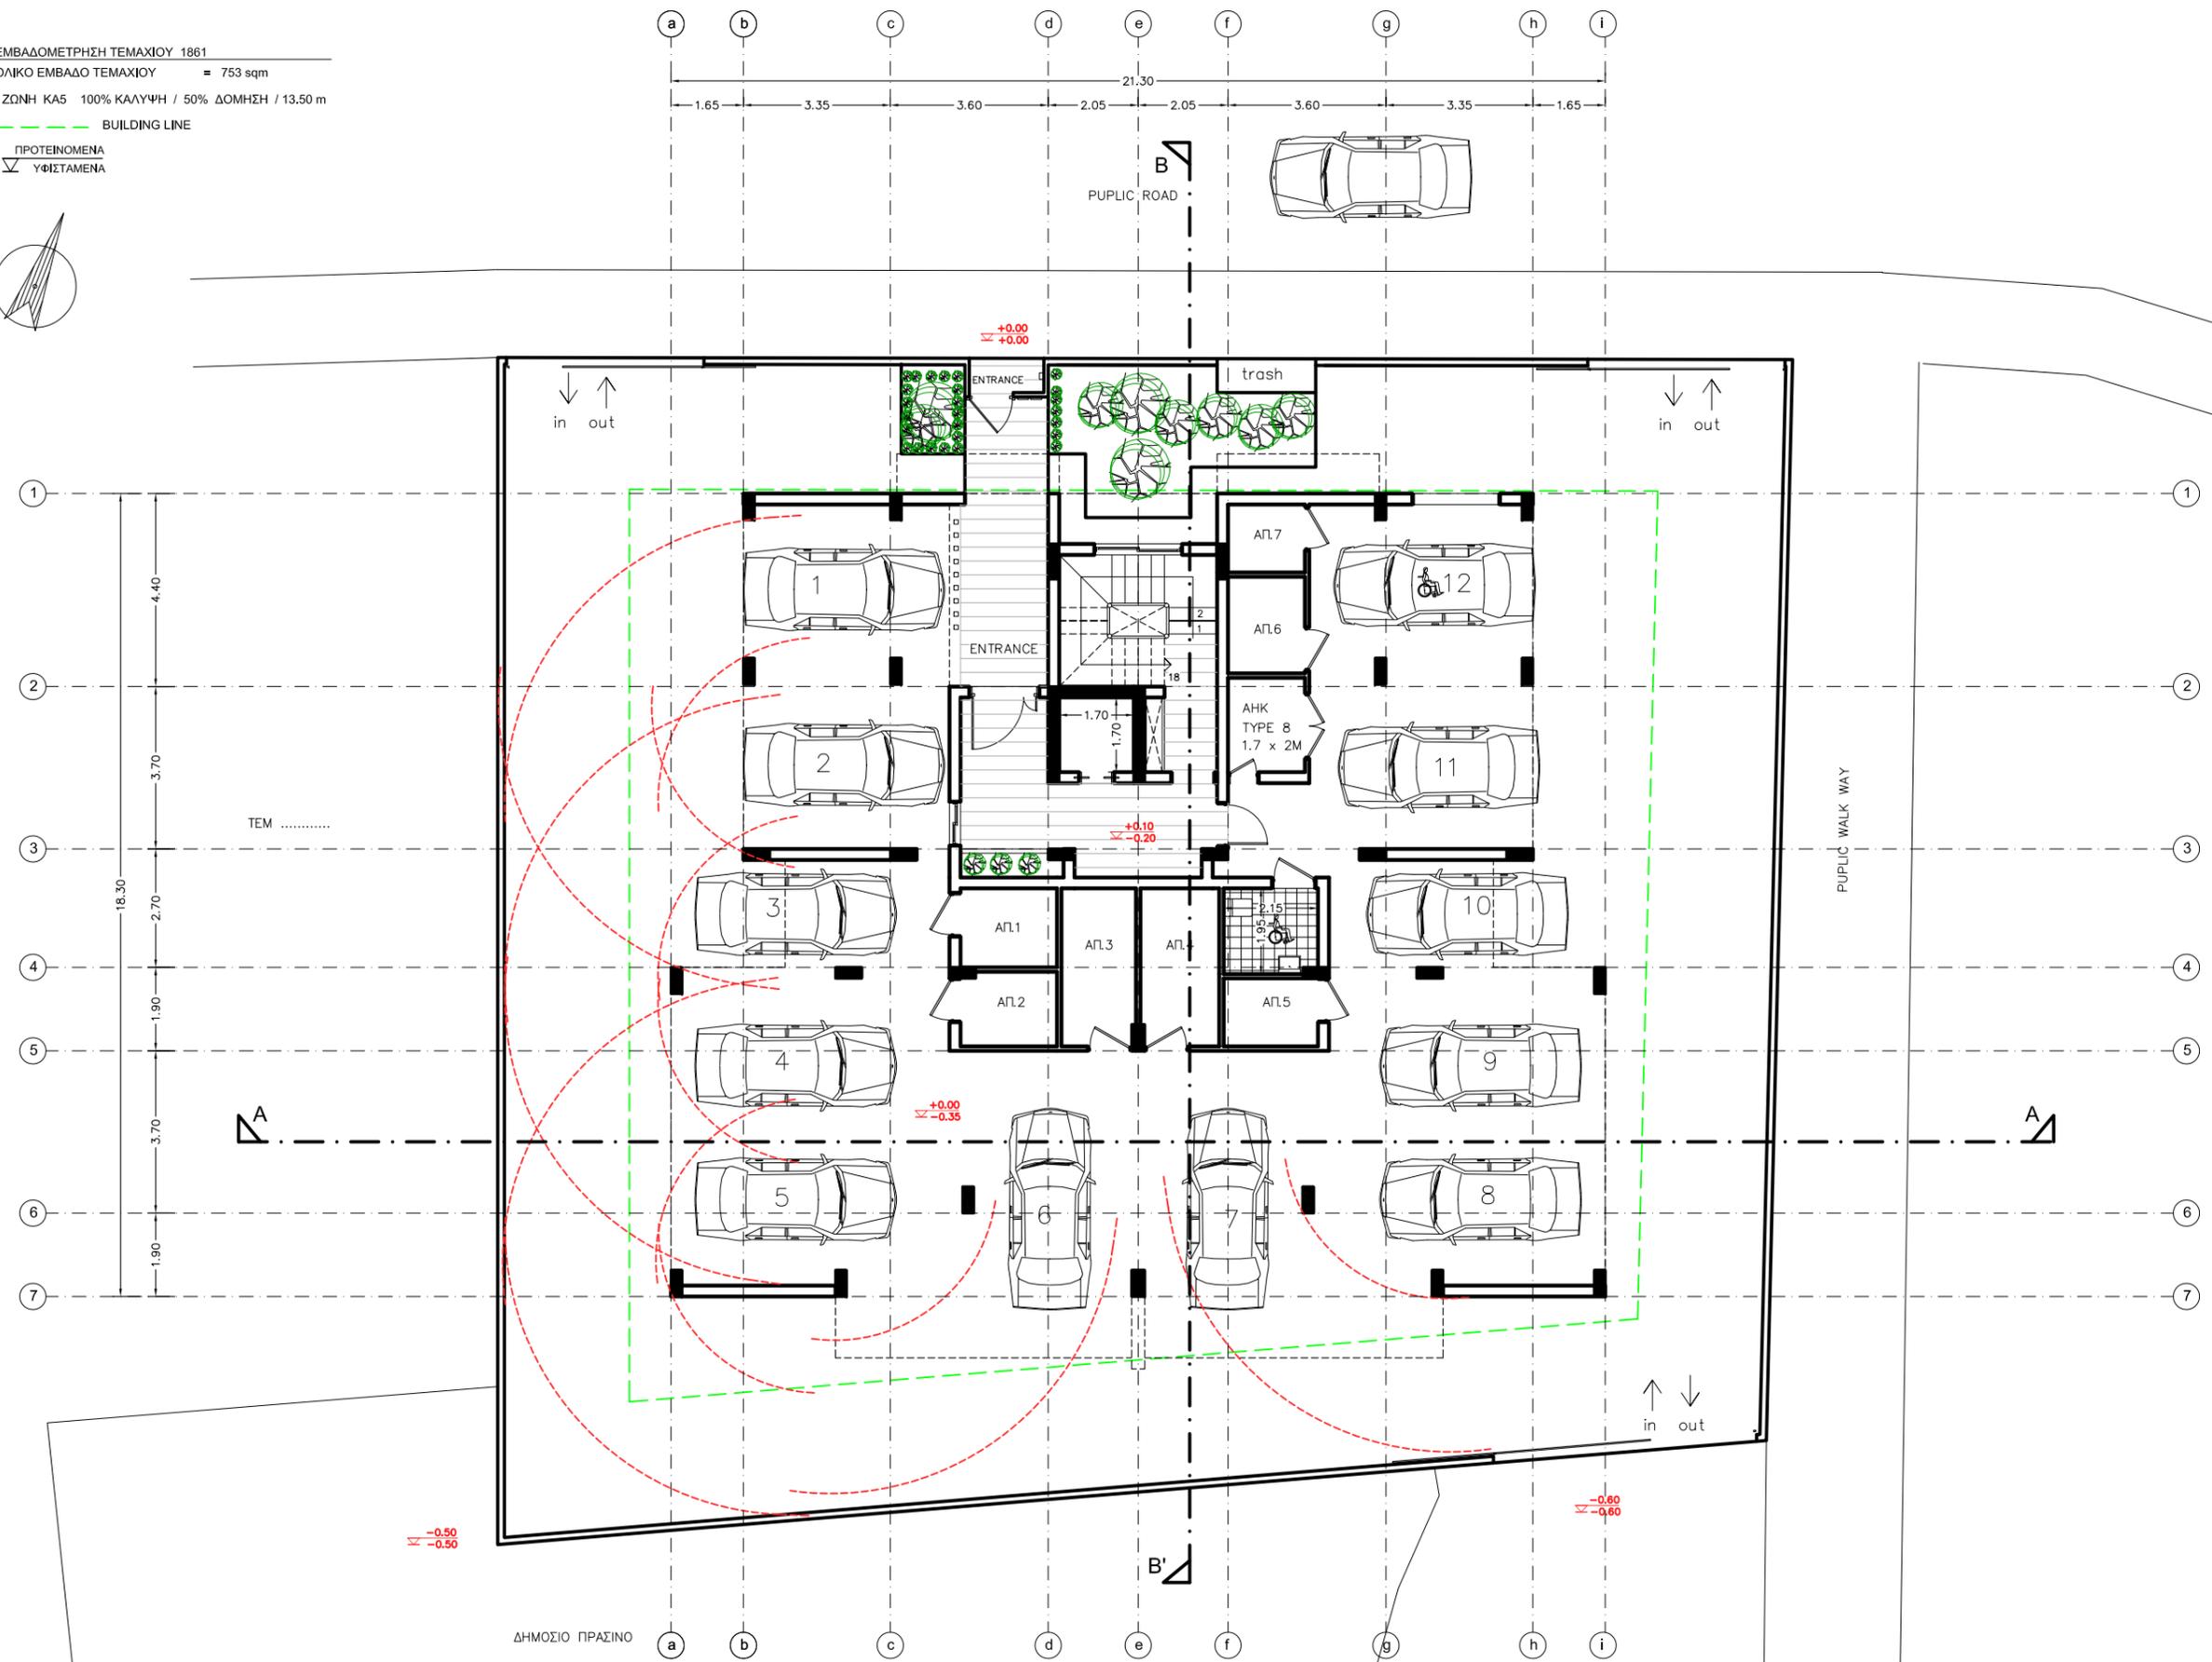

**C.C.S. Stylanides Services Ltd**  
 Christoforos C. Stylanides & Partners  
 ARCHITECTS ■  
 ENGINEERS ■  
 CONSULTANTS ■  
 38 Σπυρου Κυπριου Avenue  
 CCS BLDG, 4154 Limassol  
 Tel: 25.73.51.31 - Fax: 25.38.97.55  
 Email: chr.stylanides@cytanet.com.cy

Project / Έργο :  
**ΔΙΑΜΕΡΙΣΜΑΤΑ**  
 Position - Θέση :  
 Κ. ΠΟΛΕΜΙΔΙΑ  
 ΛΕΜΕΣΟΣ

Owners - Ιδιοκτήτες :  
**ΜΑΤΘΑΙΟΣ ΙΩΑΝΝΟΥ**  
 .....

Architects - Engineers - Consultants  
**CCS STYLIANIDES SERVICES LTD**  
 Christoforos C. Stylanides  
 ETEK Reg. No. 75922 & Associates  
 ARCHITECTS - ENGINEERS - CONSULTANTS

Project No:  
 Αρ. Έργου: **A2017-09-894**  
 1. Αναθεωρήσεις .....  
 2. Αναθεωρήσεις .....

Designed by : christoforos  
 Date - Ημερομ. : **09 2017**


Sheet Title / Τίτλος Σχεδίου :  
**ΚΑΤΟΨΗ ΙΣΟΓΕΙΟΥ**  
 (χώρος σταθμευσης)

Scale - Κλίμακα : **1 = 100**  
 Sheet No:  
 Αριθμός Σχεδίου : **Αρ. 02**



a b c d e f g h i  
 1.65 3.35 3.60 2.05 2.05 3.60 3.35 1.65  
 21.30

PUBLIC ROAD

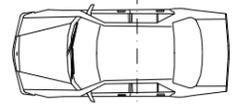

a b ΔΗΜΟΣΙΟ ΠΡΑΣΙΝΟ c d e f g h i

**C.C.S. Stylanides Services Ltd**

**C2S**  
 Christoforos C. Stylanides & Partners  
 ARCHITECTS ■  
 ENGINEERS ■  
 CONSULTANTS ■

38 Σπύρου Κυπριανού Avenue  
 CCS BLDG, 4154 Limassol  
 Tel: 25.73.51.31 - Fax: 25.38.97.55  
 Email: chr.stylanides@cytanet.com.cy

Project / Έργο :  
**ΔΙΑΜΕΡΙΣΜΑΤΑ**

Position - Θέση :  
 Κ. ΠΟΛΕΜΙΔΙΑ  
 ΛΕΜΕΣΟΣ

Owners - Ιδιοκτήτες :  
**ΜΑΤΘΑΙΟΣ ΙΩΑΝΝΟΥ**  
 .....

Architects - Engineers - Consultants

**CCS STYLIANIDES SERVICES LTD**  
 Christoforos C. Stylanides  
 ETEK Reg. No. 7522 & Associates  
 ARCHITECTS - ENGINEERS - CONSULTANTS

Project No: A2017-09-894  
 Αρ. Έργου: A2017-09-894

1. Αναθεωρήσεις .....  
 2. Αναθεωρήσεις .....


Designed by: christoforos

Date - Ημερομ.: 09 2017

Sheet Title / Τίτλος Σχεδίου :  
 1ος οροφος  
 2ος οροφος


Scale - Κλίμακα : 1 = 100

Sheet No: Αριθμός Σχεδίου : Αρ. 03

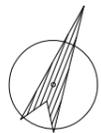


a b c d e f g h i  
 1.65 3.35 3.60 2.05 2.05 3.60 3.35 1.65  
 21.30

PUBLIC ROAD

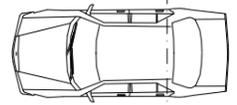

1 4.40  
 2 3.70  
 3 2.70  
 4 1.90  
 5 3.70  
 6 1.90  
 7

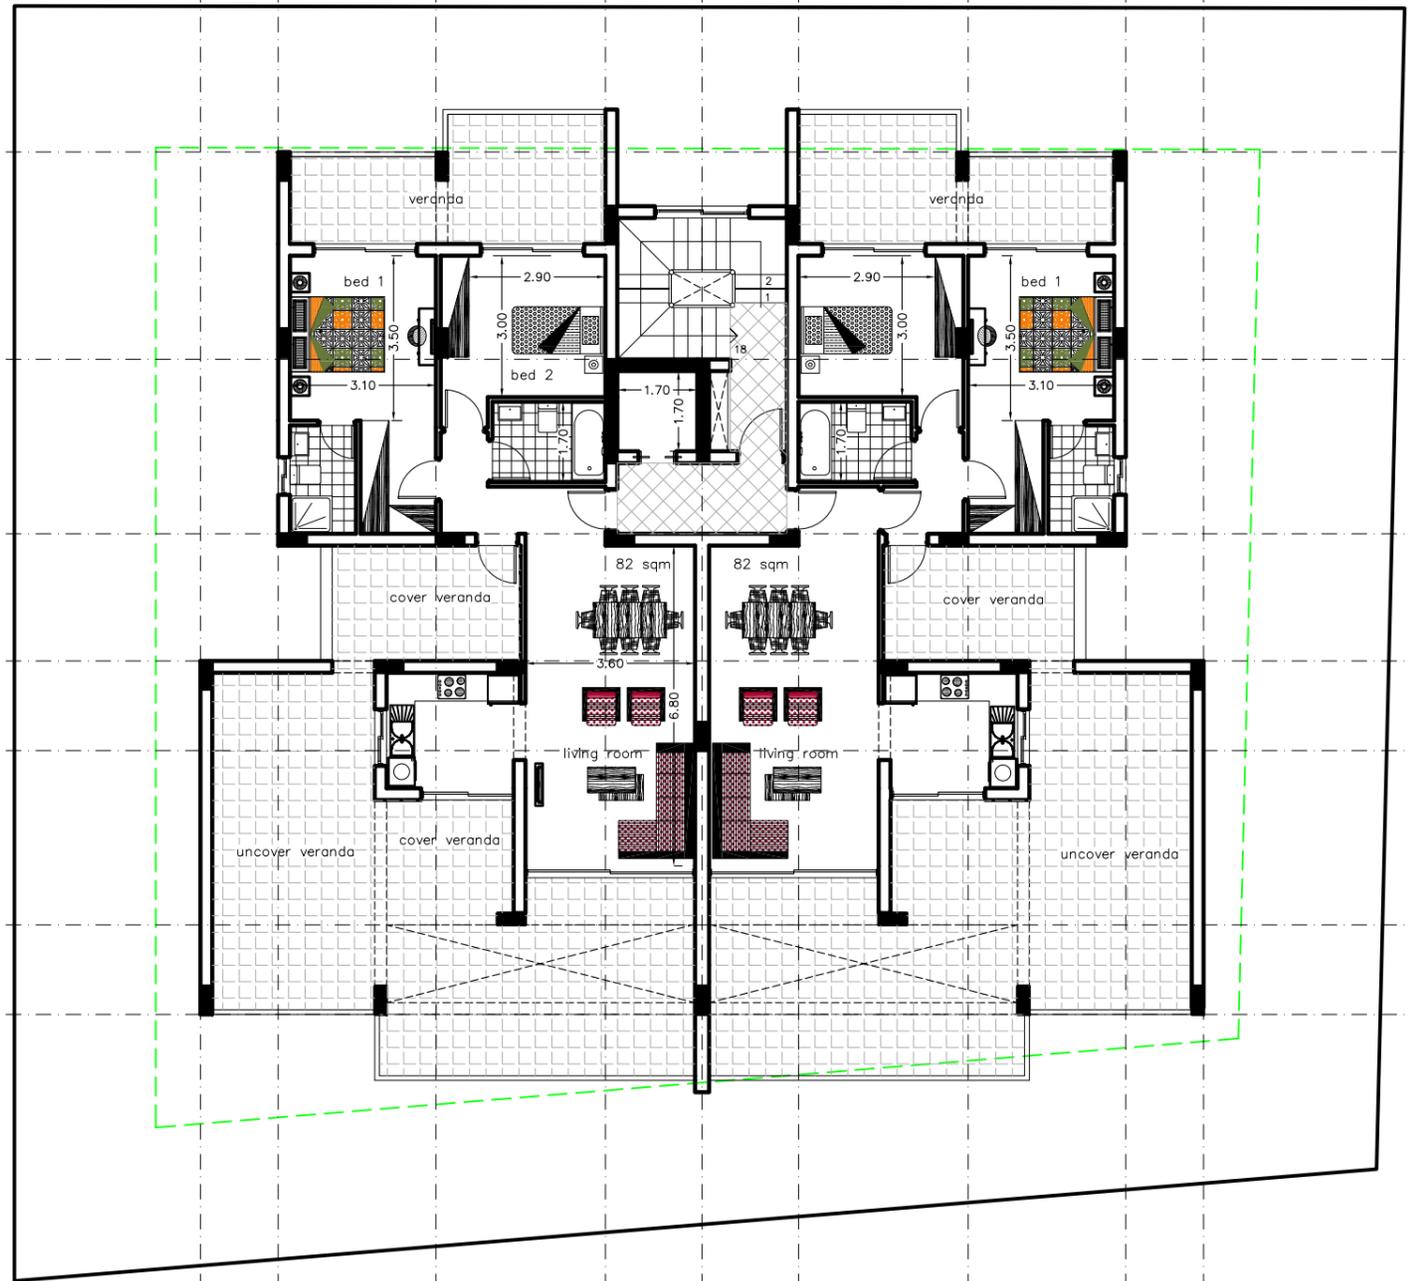

a b c d e f g h i

**C.C.S. Stylanides Services Ltd**  
 Christoforos C. Stylanides & Partners  
 ARCHITECTS ■ ENGINEERS ■ CONSULTANTS ■  
 38 Σπυρου Κυπριου Avenue  
 CCS BLDG, 4154 Limassol  
 Tel: 25.73.51.31 - Fax: 25.38.97.55  
 Email: chr.stylanides@cytanet.com.cy

Project / Έργο :  
**ΔΙΑΜΕΡΙΣΜΑΤΑ**  
 Position - Θέση :  
 Κ. ΠΟΛΕΜΙΔΙΑ  
 ΛΕΜΕΣΟΣ

Owners - Ιδιοκτήτες :  
**ΜΑΤΘΑΙΟΣ ΙΩΑΝΝΟΥ**  
 .....



Architects - Engineers - Consultants  
**CCS STYLIANIDES SERVICES LTD**  
 Christoforos C. Stylanides  
 ETEK Reg. No. 75222 & Associates  
 ARCHITECTS - ENGINEERS - CONSULTANTS

Project No: A2017-09-894  
 Αρ. Έργου: A2017-09-894  
 1. Αναθεωρήσεις .....  
 2. Αναθεωρήσεις .....

Designed by: christoforos  
 Date - Ημερομ.: 09 / 2017

Sheet Title / Τίτλος Σχεδίου :  
 3ος οροφος  
 .....

Scale - Κλίμακα : 1 = 100  
 Sheet No: Αριθμός Σχεδίου : Αρ. 04

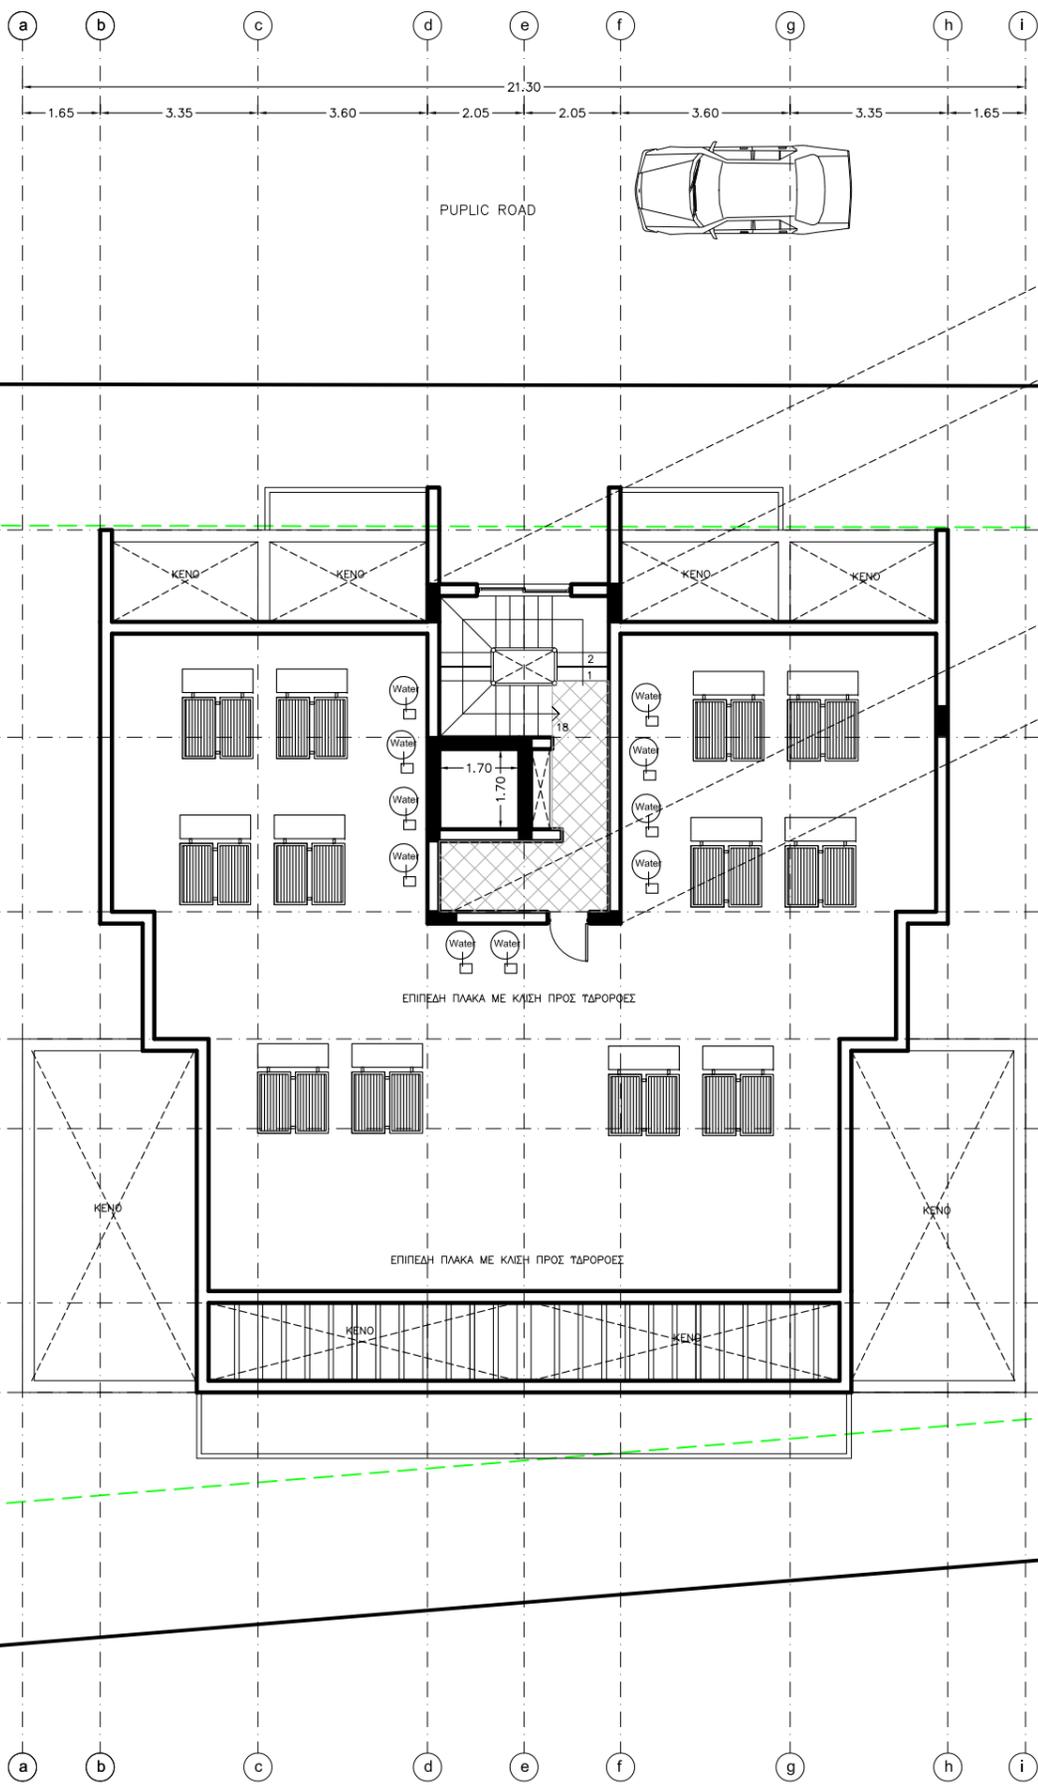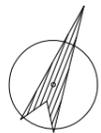

ΕΠΙΠΕΔΗ ΠΛΑΚΑ  
ΚΑΙΜΑΚΟΣΤΑΣΙΟΥ  
ΜΕ ΚΛΙΣΗ ΠΡΟΣ ΤΑΔΡΟΡΕΣ

**C.C.S. Stylanides Services Ltd**

**CCS**  
Christoforos C. Stylanides & Partners

ARCHITECTS ■  
ENGINEERS ■  
CONSULTANTS ■

38 Σπύρου Κυπρίου Avenue  
CCS BLDG, 4154 Limassol  
Tel: 25.73.51.31 - Fax: 25.38.97.55  
Email: chr.stylanides@cytanet.com.cy

Project / Έργο :  
**ΔΙΑΜΕΡΙΣΜΑΤΑ**

Position - Θέση :  
**Κ. ΠΟΛΕΜΙΔΙΑ  
ΛΕΜΕΣΟΣ**

Owners - Ιδιοκτήτες :  
**ΜΑΤΘΑΙΟΣ ΙΩΑΝΝΟΥ**  
.....

Architects - Engineers - Consultants

**CCS STYLIANIDES SERVICES LTD**  
Christoforos C. Stylanides  
ETEK Reg. No. 75922 & Associates  
ARCHITECTS - ENGINEERS - CONSULTANTS

Project No.:  
Αρ. Έργου: **A2017-09-894**

1. Αναθεωρήσεις : .....  
2. Αναθεωρήσεις : .....

Designed by : *christoforos*

Date - Ημερομ. : **09  
2017**


Sheet Title / Τίτλος Σχεδίου :  
- ΚΑΤΟΨΗ ΟΡΟΦΗΣ  
- ΚΑΤΟΨΗ ΟΡΟΦΗΣ ΚΛΙΜ.

Scale - Κλίμακα : **1 = 100**

Sheet No.:  
Αριθμός Σχεδίου : **Αρ. 05**

ΥΠΟΜΝΗΜΑ ΤΥΛΩΝ

1. ΣΟΒΑΣ – ΜΠΟΓΙΑ ΑΣΠΡΟ ΧΡΩΜΑ
2. ΣΟΒΑΣ – ΜΠΟΓΙΑ ΓΚΡΙΖΟ ΧΡΩΜΑ
3. ΑΛΟΥΜΙΝΕΝΙΟ ΚΟΤΦΩΜΑ
4. ΚΙΓΚΛΙΔΩΜΑ ΑΠΟ ΓΥΑΛΙ ΤΨΟΣ 1,10m
5. ΔΙΑΚΟΣΜΗΤΙΚΟ ΞΥΛΟ
6. ΕΠΕΝΔΥΣΗ ΜΕ ΗΡΛ
7. ΚΙΓΚΛΙΔΩΜΑ ΑΠΟ ΜΕΤΑΛΛΟ

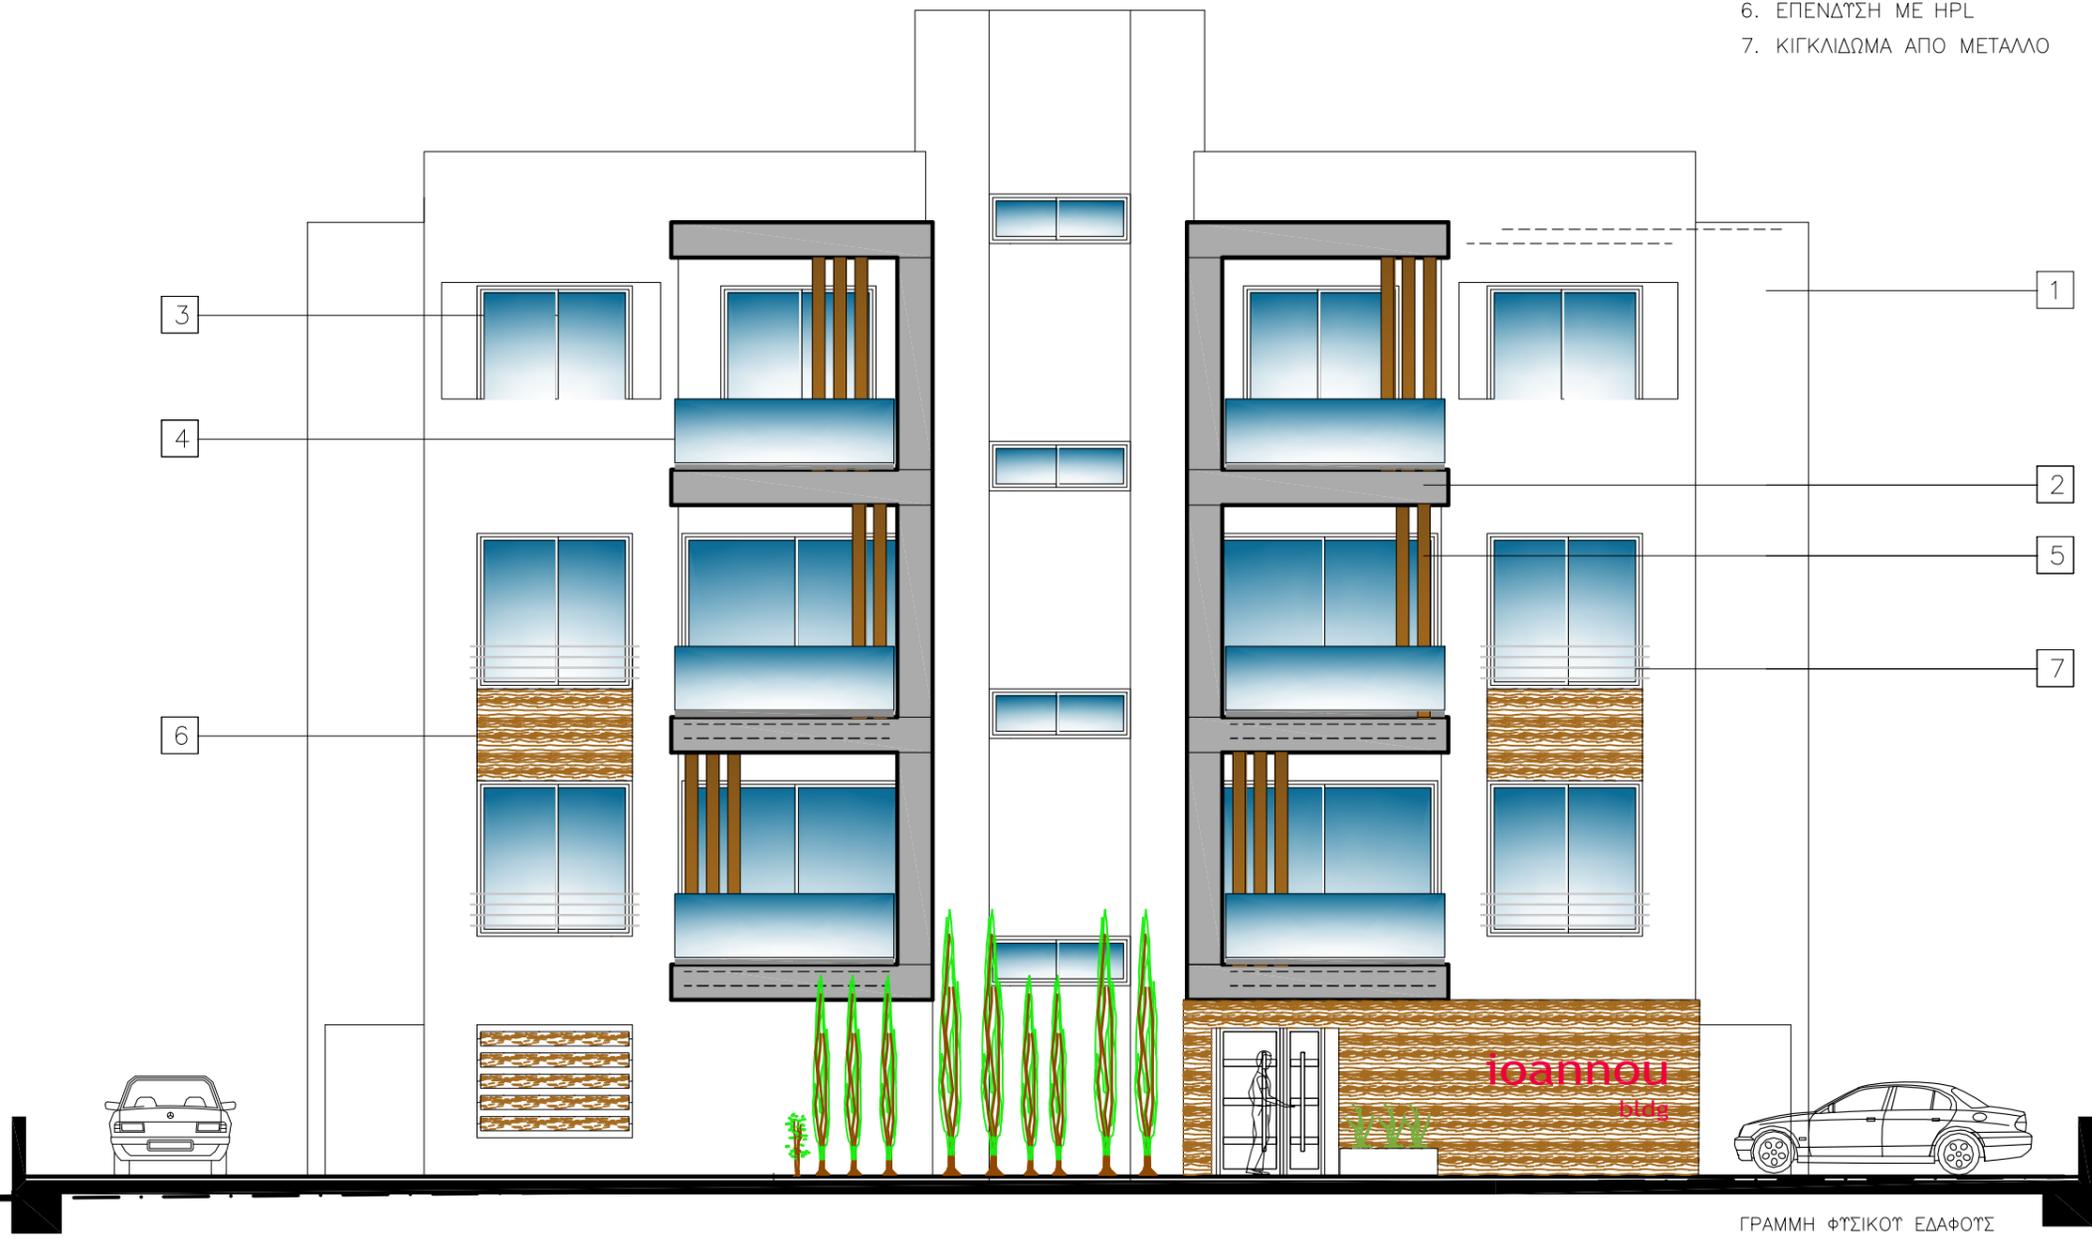

**C.C.S. Stylanides Services Ltd**

**CCS**  
Christoforos C. Stylanides & Partners

ARCHITECTS ■  
ENGINEERS ■  
CONSULTANTS ■

38 Σπύρου Κυπριανού Avenue  
CCS BLDG, 4154 Limassol  
Tel: 25.73.51.31 - Fax: 25.38.97.55  
Email: chr.stylanides@cytonet.com.cy

Project / Έργο :  
**ΔΙΑΜΕΡΙΣΜΑΤΑ**

Position - Θέση :  
Κ. ΠΟΛΕΜΙΔΙΑ  
ΛΕΜΕΣΟΣ

Owners - Ιδιοκτήτες :  
ΜΑΤΘΑΙΟΣ ΙΩΑΝΝΟΥ

Architects - Engineers - Consultants

**CCS STYLIANIDES SERVICES LTD**  
Christoforos C. Stylanides  
ΕΤΕΚ Reg. No. 75522 & Associates  
ARCHITECTS - ENGINEERS - CONSULTANTS

Project No:  
Αρ. Έργου: A2017-09-894

1. Αναθεωρήσεις .....  
2. Αναθεωρήσεις .....

Designed by : christoforos

Date - Ημερομ. : 03  
2018


Sheet Title / Τίτλος Σχεδίου :  
ΒΟΡΕΙΑ ΟΨΗ

Scale - Κλίμακα : 1 = 100

Sheet No.:  
Αριθμός Σχεδίου : Αρ. 06

ΤΠΟΜΝΗΜΑ ΤΑΙΩΝ

1. ΣΟΒΑΣ – ΜΠΟΓΙΑ ΑΣΠΡΟ ΧΡΩΜΑ
2. ΣΟΒΑΣ – ΜΠΟΓΙΑ ΓΚΡΙΖΟ ΧΡΩΜΑ
3. ΑΛΟΥΜΙΝΕΝΙΟ ΚΟΨΦΩΜΑ
4. ΚΙΓΚΛΙΔΩΜΑ ΑΠΟ ΓΥΑΛΙ ΤΨΟΣ 1,10m
5. ΔΙΑΚΟΣΜΗΤΙΚΟ ΞΥΛΟ
6. ΕΠΕΝΔΥΣΗ ΜΕ ΗΡΛ
7. ΚΙΓΚΛΙΔΩΜΑ ΑΠΟ ΜΕΤΑΛΛΟ

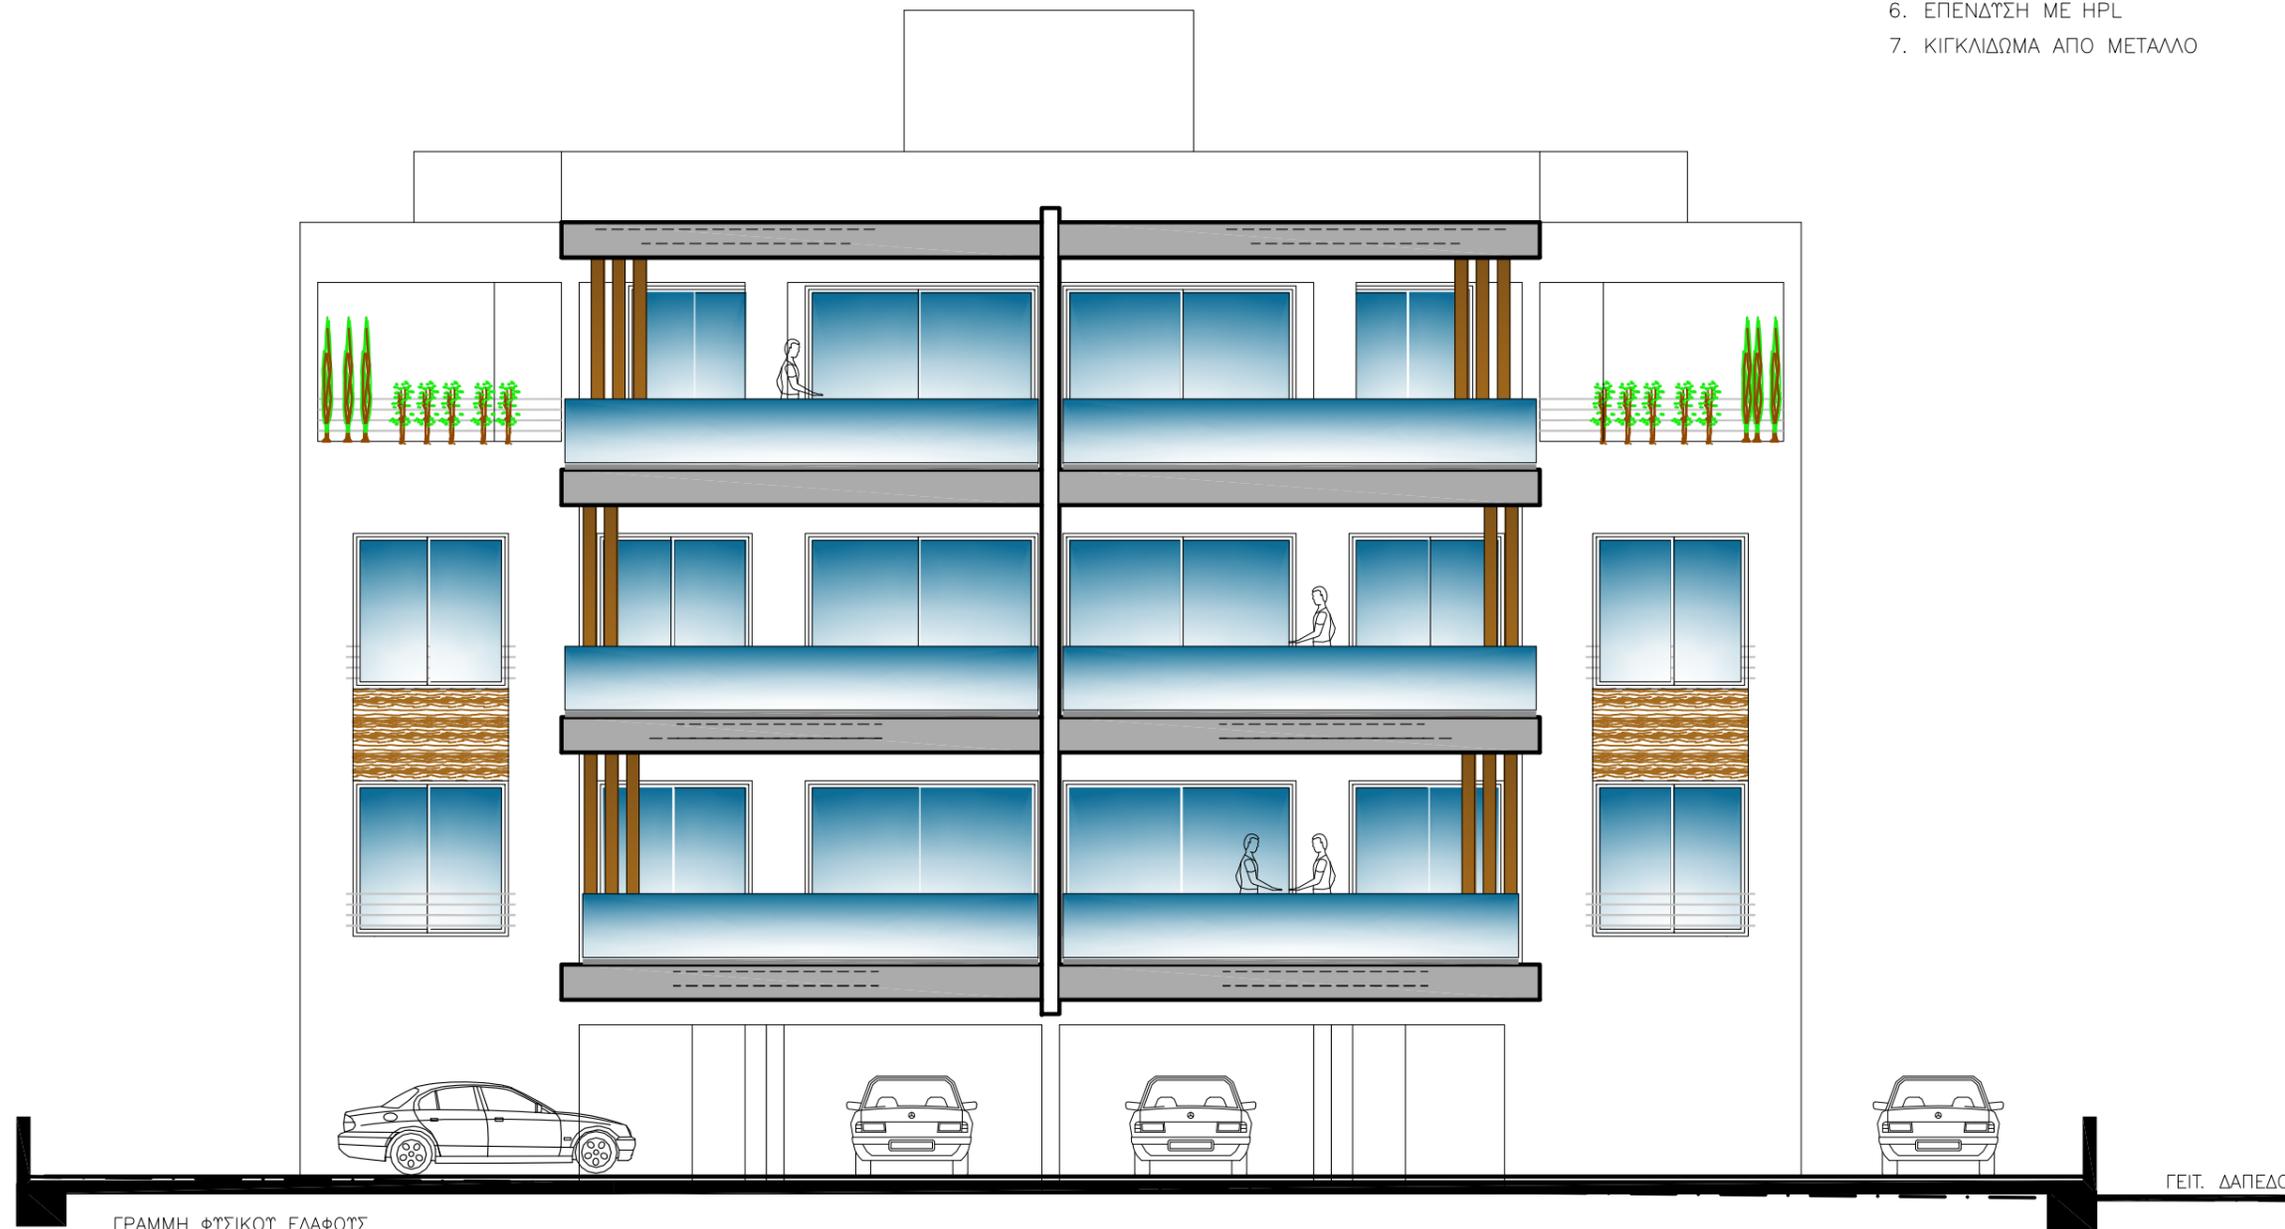

ΓΡΑΜΜΗ ΦΥΣΙΚΟΤ' ΕΔΑΦΟΥΣ

ΓΕΙΤ. ΔΑΠΕΔΟ

Project / Έργο :

ΔΙΑΜΕΡΙΣΜΑΤΑ

Position - Θέση :

Κ. ΠΟΛΕΜΙΔΙΑ  
ΛΕΜΕΣΟΣ

Owners - Ιδιοκτήτες :

ΜΑΤΘΑΙΟΣ ΙΩΑΝΝΟΥ

Architects - Engineers - Consultants

**CCS STYLIANIDES SERVICES LTD**  
Christoforos C. Stylianides  
ΕΤΕΚ Reg. No. 75522 & Associates  
ARCHITECTS - ENGINEERS - CONSULTANTS

Project No:

Αρ. Έργου: A2017-09-894

1. Αναθεωρήσεις

2. Αναθεωρήσεις

Designed by : christoforos

Date - Ημερομ. : 03  
2018

Sheet Title / Τίτλος Σχεδίου :


ΝΟΤΙΑ ΟΨΗ

Scale - Κλίμακα : 1 = 100

Sheet No.: Αριθμός Σχεδίου : Αρ. 07

ΥΠΟΜΝΗΜΑ ΤΥΛΩΝ

1. ΣΟΒΑΣ – ΜΠΟΓΙΑ ΑΣΠΡΟ ΧΡΩΜΑ
2. ΣΟΒΑΣ – ΜΠΟΓΙΑ ΓΚΡΙΖΟ ΧΡΩΜΑ
3. ΑΛΟΥΜΙΝΕΝΙΟ ΚΟΥΦΩΜΑ
4. ΚΙΓΚΛΙΔΩΜΑ ΑΠΟ ΓΥΑΛΙ ΤΨΟΣ 1,10m
5. ΔΙΑΚΟΣΜΗΤΙΚΟ ΞΥΛΟ
6. ΕΠΕΝΔΥΣΗ ΜΕ ΗΡΛ
7. ΚΙΓΚΛΙΔΩΜΑ ΑΠΟ ΜΕΤΑΛΛΟ

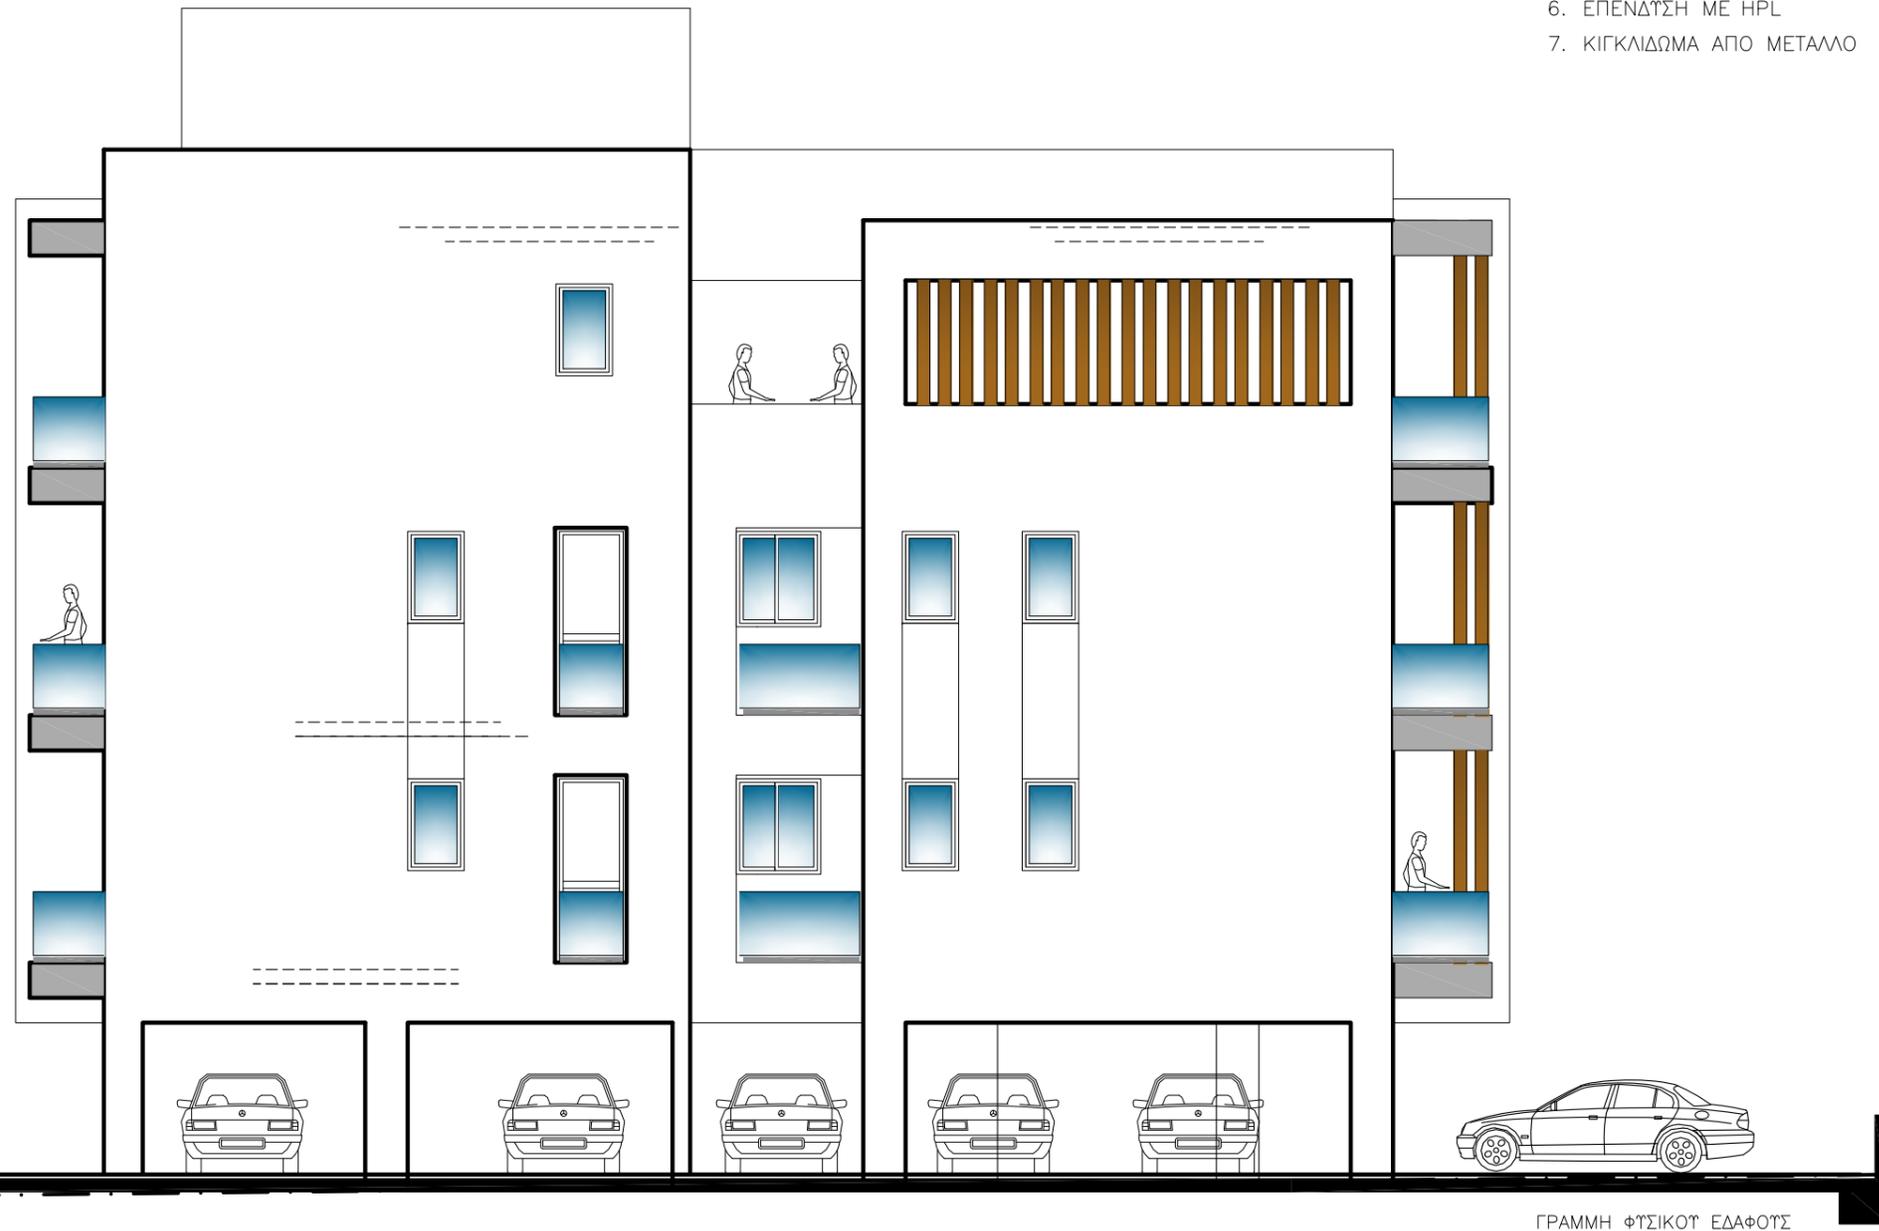

ΓΡΑΜΜΗ ΦΥΣΙΚΟΥ ΕΔΑΦΟΥΣ

C.C.S. Stylianides Services Ltd



Christoforos C.  
Stylianides  
&  
Partners

ARCHITECTS ■  
ENGINEERS ■  
CONSULTANTS ■

38 Σπύρου Κυπριανού Avenue  
CCS BUILD, 4154 Limassol  
Tel: 25.73.51.31 - Fax: 25.38.97.55  
Email: chr.stylianides@cytanet.com.cy

Project / Έργο :

ΔΙΑΜΕΡΙΣΜΑΤΑ

Position - Θέση :

Κ. ΠΟΛΕΜΙΔΙΑ  
ΛΕΜΕΣΟΣ

Owners - Ιδιοκτήτες :

ΜΑΤΘΑΙΟΣ ΙΩΑΝΝΟΥ

Architects - Engineers - Consultants

**CCS STYLIANIDES**  
SERVICES LTD  
Christoforos C. Stylianides  
ΕΤΕΚ Reg. No. 7552 & Associates  
ARCHITECTS - ENGINEERS - CONSULTANTS

Project No:

Αρ. Έργου: A2017-09-894

1. Αναθεωρήσεις

2. Αναθεωρήσεις

Designed by :

christoforos

Date - Ημερομ. :

03  
2018

Sheet Title / Τίτλος Σχεδίου :

ΔΥΤΙΚΗ ΟΨΗ


Scale - Κλίμακα : 1 = 100

Sheet No:  
Αριθμός  
Σχεδίου :

Αρ. 08

ΥΠΟΜΝΗΜΑ ΤΡΙΚΩΝ

1. ΣΟΒΑΣ – ΜΠΟΓΙΑ ΑΣΠΡΟ ΧΡΩΜΑ
2. ΣΟΒΑΣ – ΜΠΟΓΙΑ ΓΚΡΙΖΟ ΧΡΩΜΑ
3. ΑΛΟΥΜΙΝΕΝΙΟ ΚΟΥΦΩΜΑ
4. ΚΙΓΚΛΙΔΩΜΑ ΑΠΟ ΓΥΑΛΙ ΤΨΟΣ 1,10m
5. ΔΙΑΚΟΣΜΗΤΙΚΟ ΞΥΛΟ
6. ΕΠΕΝΔΥΣΗ ΜΕ ΗΡΛ
7. ΚΙΓΚΛΙΔΩΜΑ ΑΠΟ ΜΕΤΑΛΛΟ

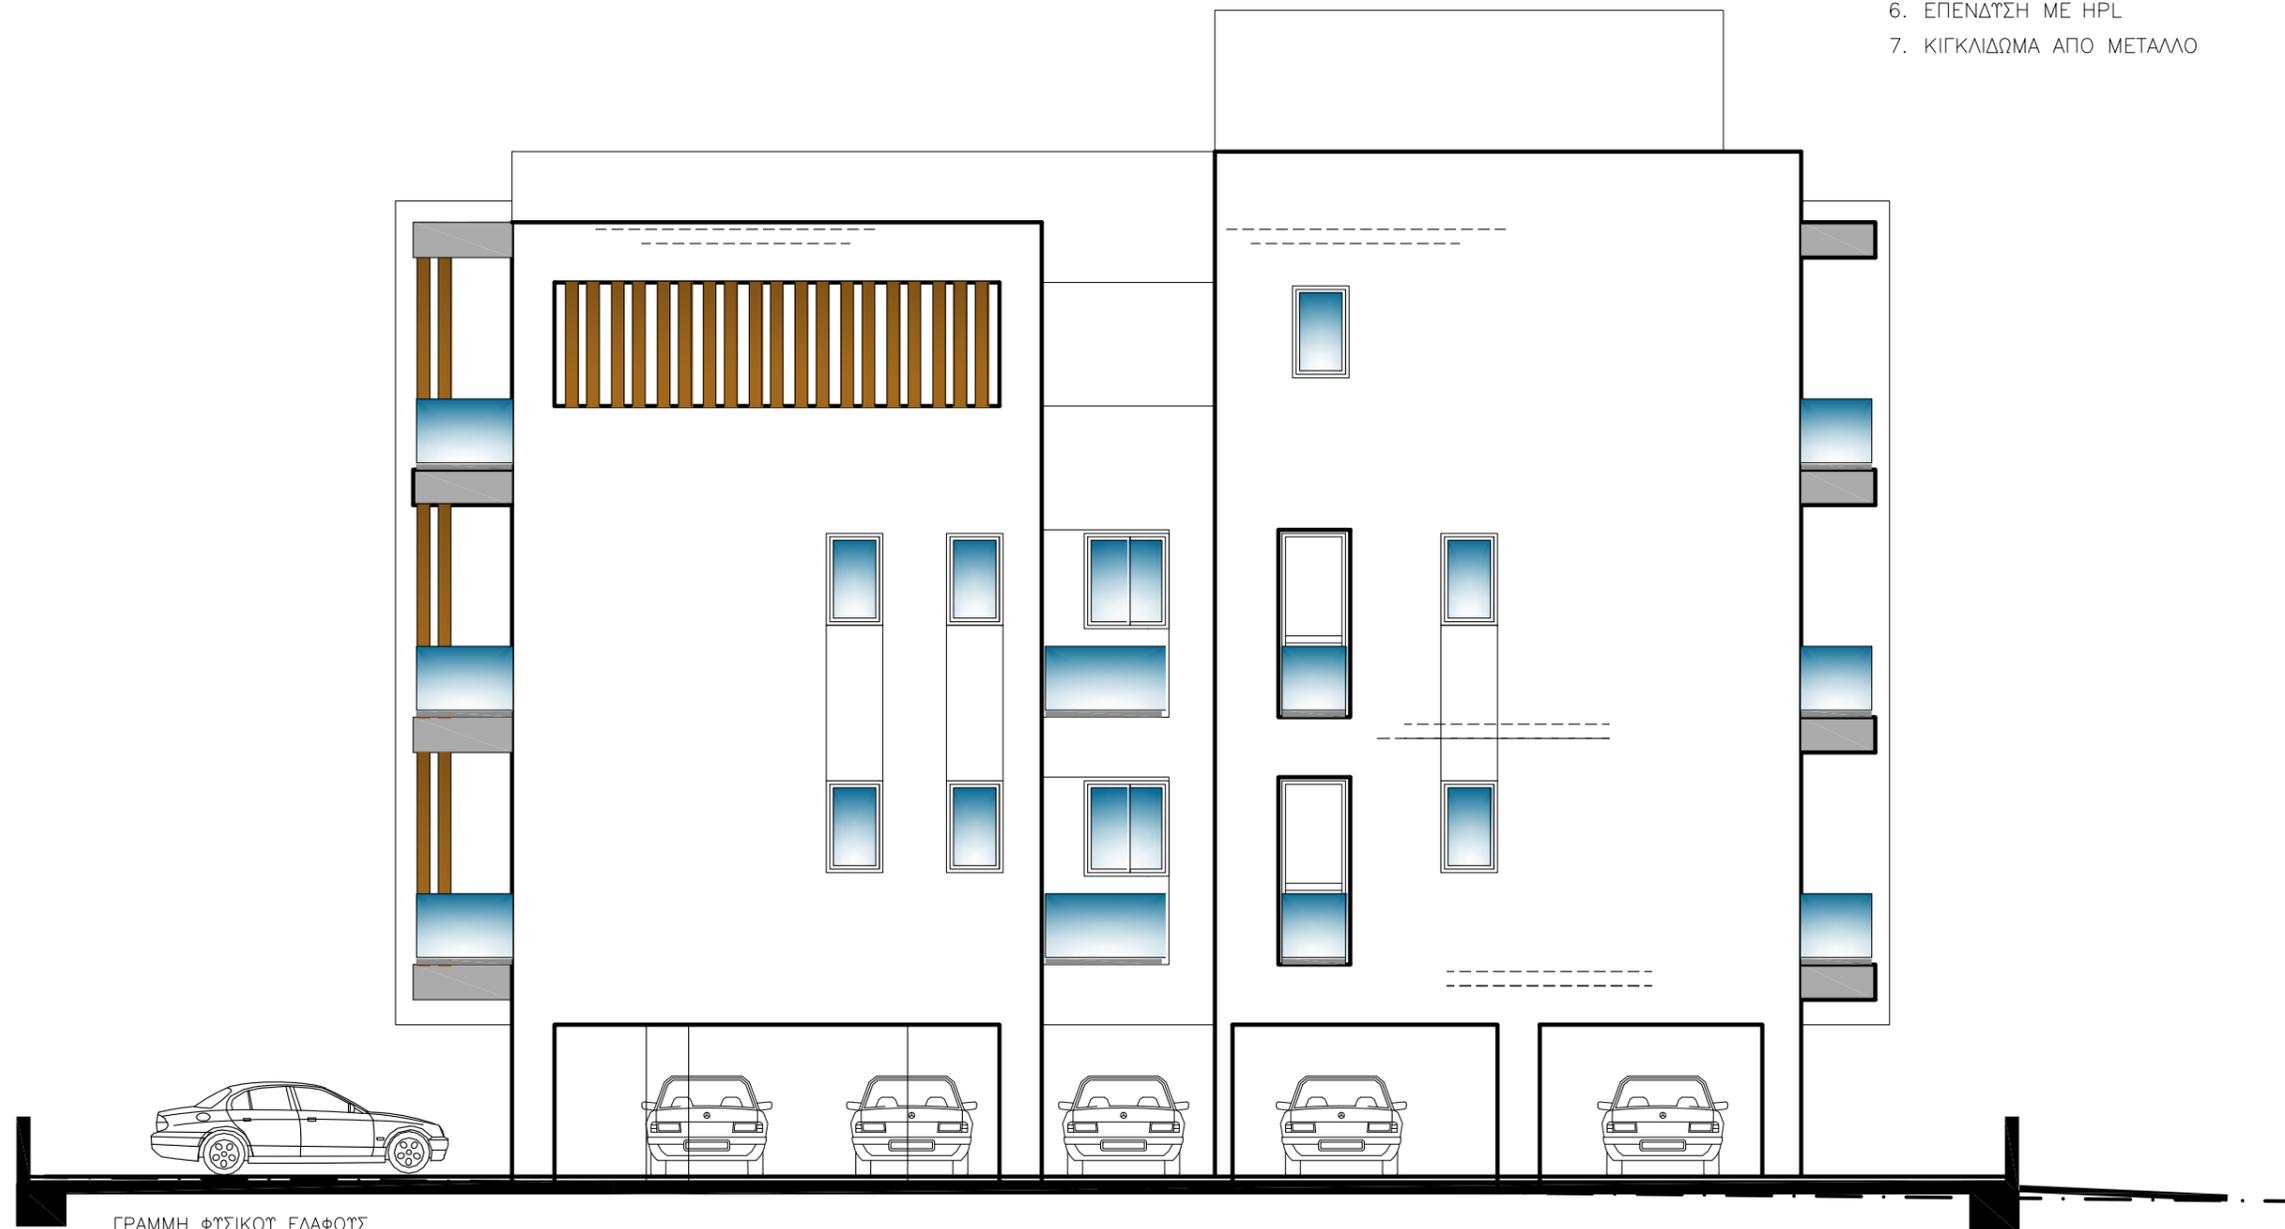

ΓΡΑΜΜΗ ΦΥΣΙΚΟΥ ΕΔΑΦΟΥΣ

**C.C.S. Stylanides Services Ltd**

**CCS**  
Christoforos C. Stylanides & Partners

ARCHITECTS ■  
ENGINEERS ■  
CONSULTANTS ■

38 Σπύρου Κυπριανού Avenue  
CCS BUILD, 4154 Limassol  
Tel: 25.73.51.31 - Fax: 25.38.97.55  
Email: chr.stylanides@cytonet.com.cy

Project / Έργο :  
**ΔΙΑΜΕΡΙΣΜΑΤΑ**

Position - Θέση :  
Κ. ΠΟΛΕΜΙΔΙΑ  
ΛΕΜΕΣΟΣ

Owners - Ιδιοκτήτες :  
ΜΑΤΘΑΙΟΣ ΙΩΑΝΝΟΥ

Architects - Engineers - Consultants

**CCS STYLIANIDES SERVICES LTD**  
Christoforos C. Stylanides  
ΕΤΕΚ Reg. No. 75522 & Associates  
ARCHITECTS - ENGINEERS - CONSULTANTS

Project No:  
Αρ. Έργου: **A2017-09-894**

1. Αναθεωρήσεις .....  
2. Αναθεωρήσεις .....

Designed by : christoforos

Date - Ημερομ. : **03**  
**2018**

Sheet Title / Τίτλος Σχεδίου :  
**ΑΝΑΤΟΛΙΚΗ ΟΨΗ**

Scale - Κλίμακα : **1 = 100**

Sheet No.:  
Αριθμός Σχεδίου : **Αρ. 09**