


ΤΕΜΑΧΙΟ Φ/Σχ.
 ΟΛΙΚΟ ΕΜΒΑΔΟ ΤΕΜΑΧΙΟΥ =sqm
 - ΖΩΝΗ % ΚΑΛΥΨΗ /% ΔΟΜΗΣΗ
 - sqm ΚΑΛΥΨΗ / sqm ΔΟΜΗΣΗ
 BUILDING LINE
 ΠΡΟΤΕΙΝΟΜΕΝΑ
 ΥΦΙΣΤΑΜΕΝΑ




Christoforos C. Stylianides & Partners
 ARCHITECTS
 ENGINEERS
 CONSULTANTS
 38 Spyrou Kyprianou Avenue / CCS BLDG, 4154 Limassol - Cyprus
 Tel : 25.73.51.31 - Fax.: 25.38.97.55 / Email : info@stylianidesgroup.com

Project No: Αρ. Εργου:	A2018-07-912
Dwg Stage:	Στάδιο μελέτης:
	1. Πρωτοβούληση οδών
	2. Άδεια οικοδομής
	3. Τροποποιητικά σχέδια
	3. Κατασκευαστικά σχέδια

Owner - Ιδιοκτήτης :

 Position - Θέση :
 - ΛΕΜΕΣΟΣ
 Signature - Υπογραφή:

Signature Engineer CCS STYLIANIDES SERVICES LTD Christoforos C. Stylianides ETEK Reg. No. 75522 & Associates ARCHITECTS - ENGINEERS - CONSULTANTS	Designed by : Sheet Title : Τίτλ. Σχεδίου :	Date - Ημερομ.: 01 2019 Dwg Stage : Στάδιο μελέτης :	Scale - Κλίμακα : 1 = 100 Sheet No: Αριθμός Σχεδίου : Αρ. 01
	ΚΑΤΟΠΗ ΙΣΟΓΕΙΟΥ		

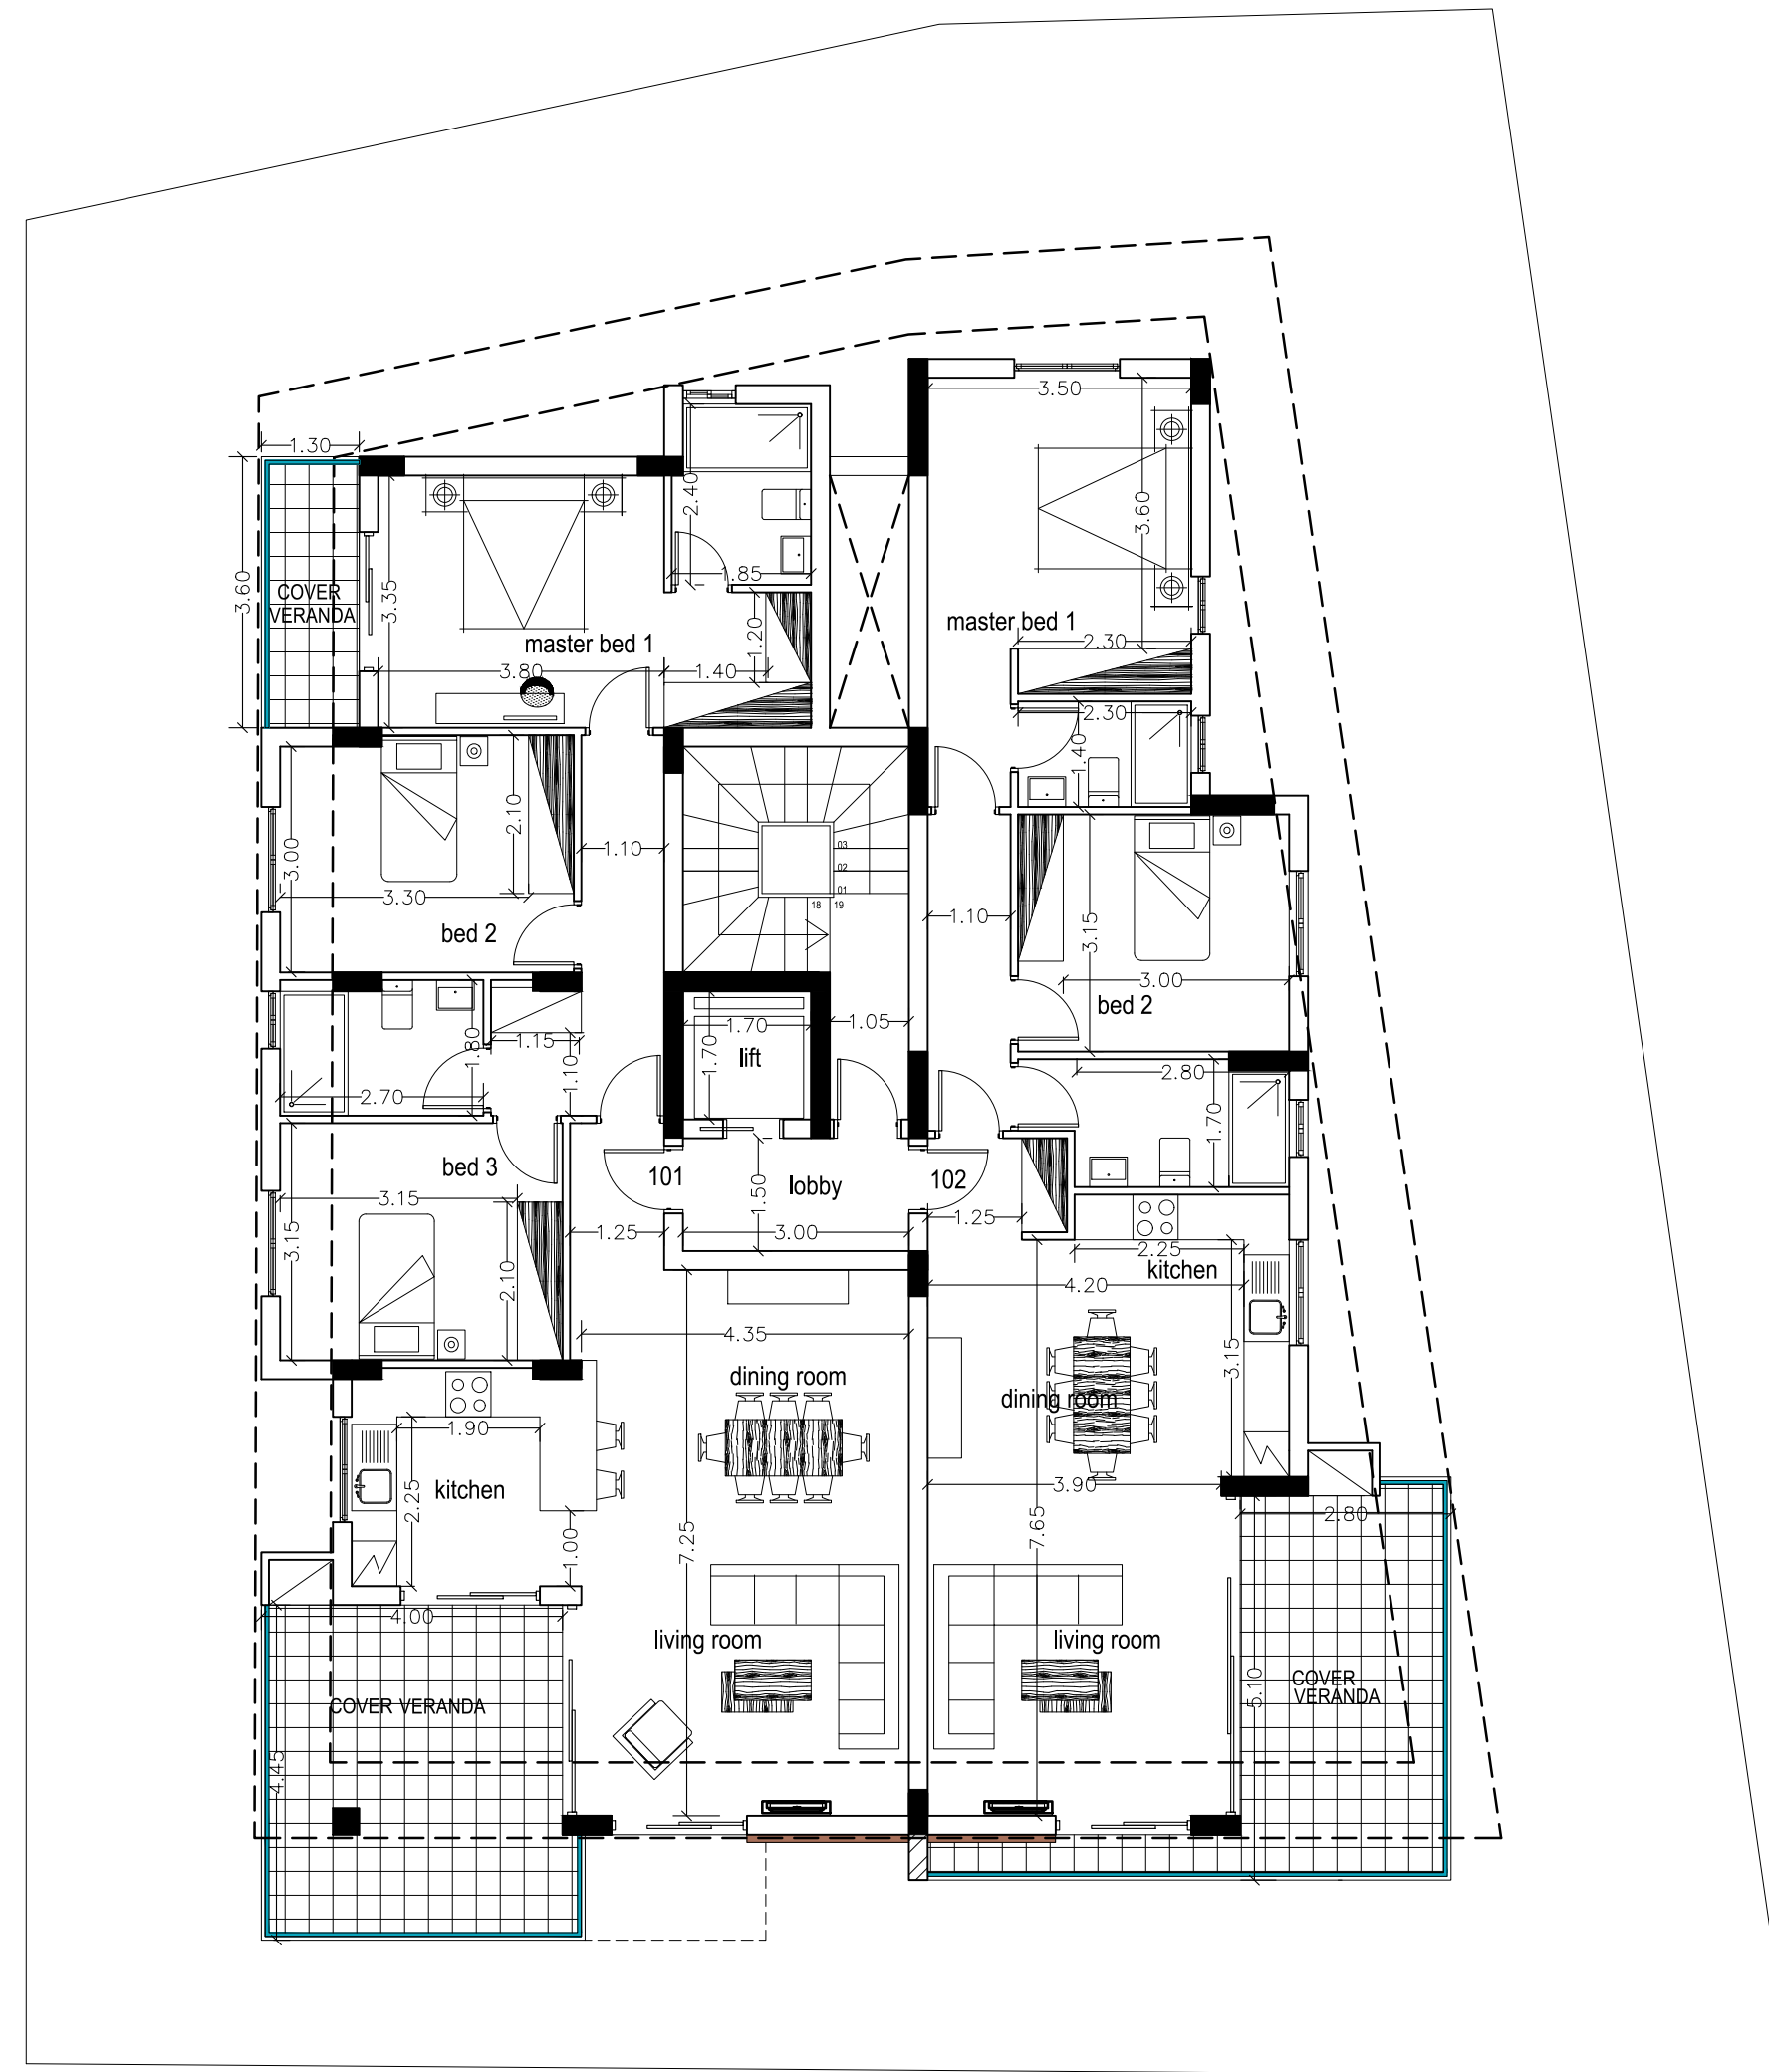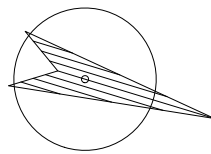

ΤΕΜΑΧΙΟ Φ/Σχ.
 ΟΛΙΚΟ ΕΜΒΑΔΟ ΤΕΜΑΧΙΟΥ =sqm
 - ΖΩΝΗ % ΚΑΛΥΨΗ /% ΔΟΜΗΣΗ
 - sqm ΚΑΛΥΨΗ / sqm ΔΟΜΗΣΗ

——— BUILDING LINE
 ▽ ΠΡΟΤΕΙΝΟΜΕΝΑ
 ▽ ΥΦΙΣΤΑΜΕΝΑ



Christoforos C. **Stylianides**
 & Partners

ARCHITECTS
 ENGINEERS
 CONSULTANTS

38 Spyrou Kyprianou Avenue / CCS BLDG, 4154 Limassol - Cyprus
 Tel : 25.73.51.31 - Fax.: 25.38.97.55 / Email : info@stylianidesgroup.com

Project No: **A2018-07-912**
 Αρ. Εργου:
 Dwg Stage :
 Στάδιο μελέτης :
 1. Πλακόβληση οδών
 2. Άδεια οικοδομής
 3. Τροποποιητικά σχέδια
 3. Κατασκευαστικά σχέδια

Owner - Ιδιοκτήτης :

.....

Position - Θέση :

..... - ΛΕΜΕΣΟΣ

Signature - Υπογραφή:

Signature
Engineer

CCS STYLIANIDES
SERVICES LTD
 Christoforos C. Stylianides
 ETEK Reg. No. 75522 & Associates
 ARCHITECTS - ENGINEERS - CONSULTANTS

Designed by :

.....

Date - Ημερομ.:

01
2019

Dwg Stage :

Στάδιο μελέτης :

Scale - Κλίμακα :



1 = 100

Sheet No:
Αριθμός
Σχεδίου :

Sheet Title :
Τίτλ. Σχεδίου :

ΚΑΤΟΨΗ 1ου ΟΡΟΦΟΥ

Αρ. 02

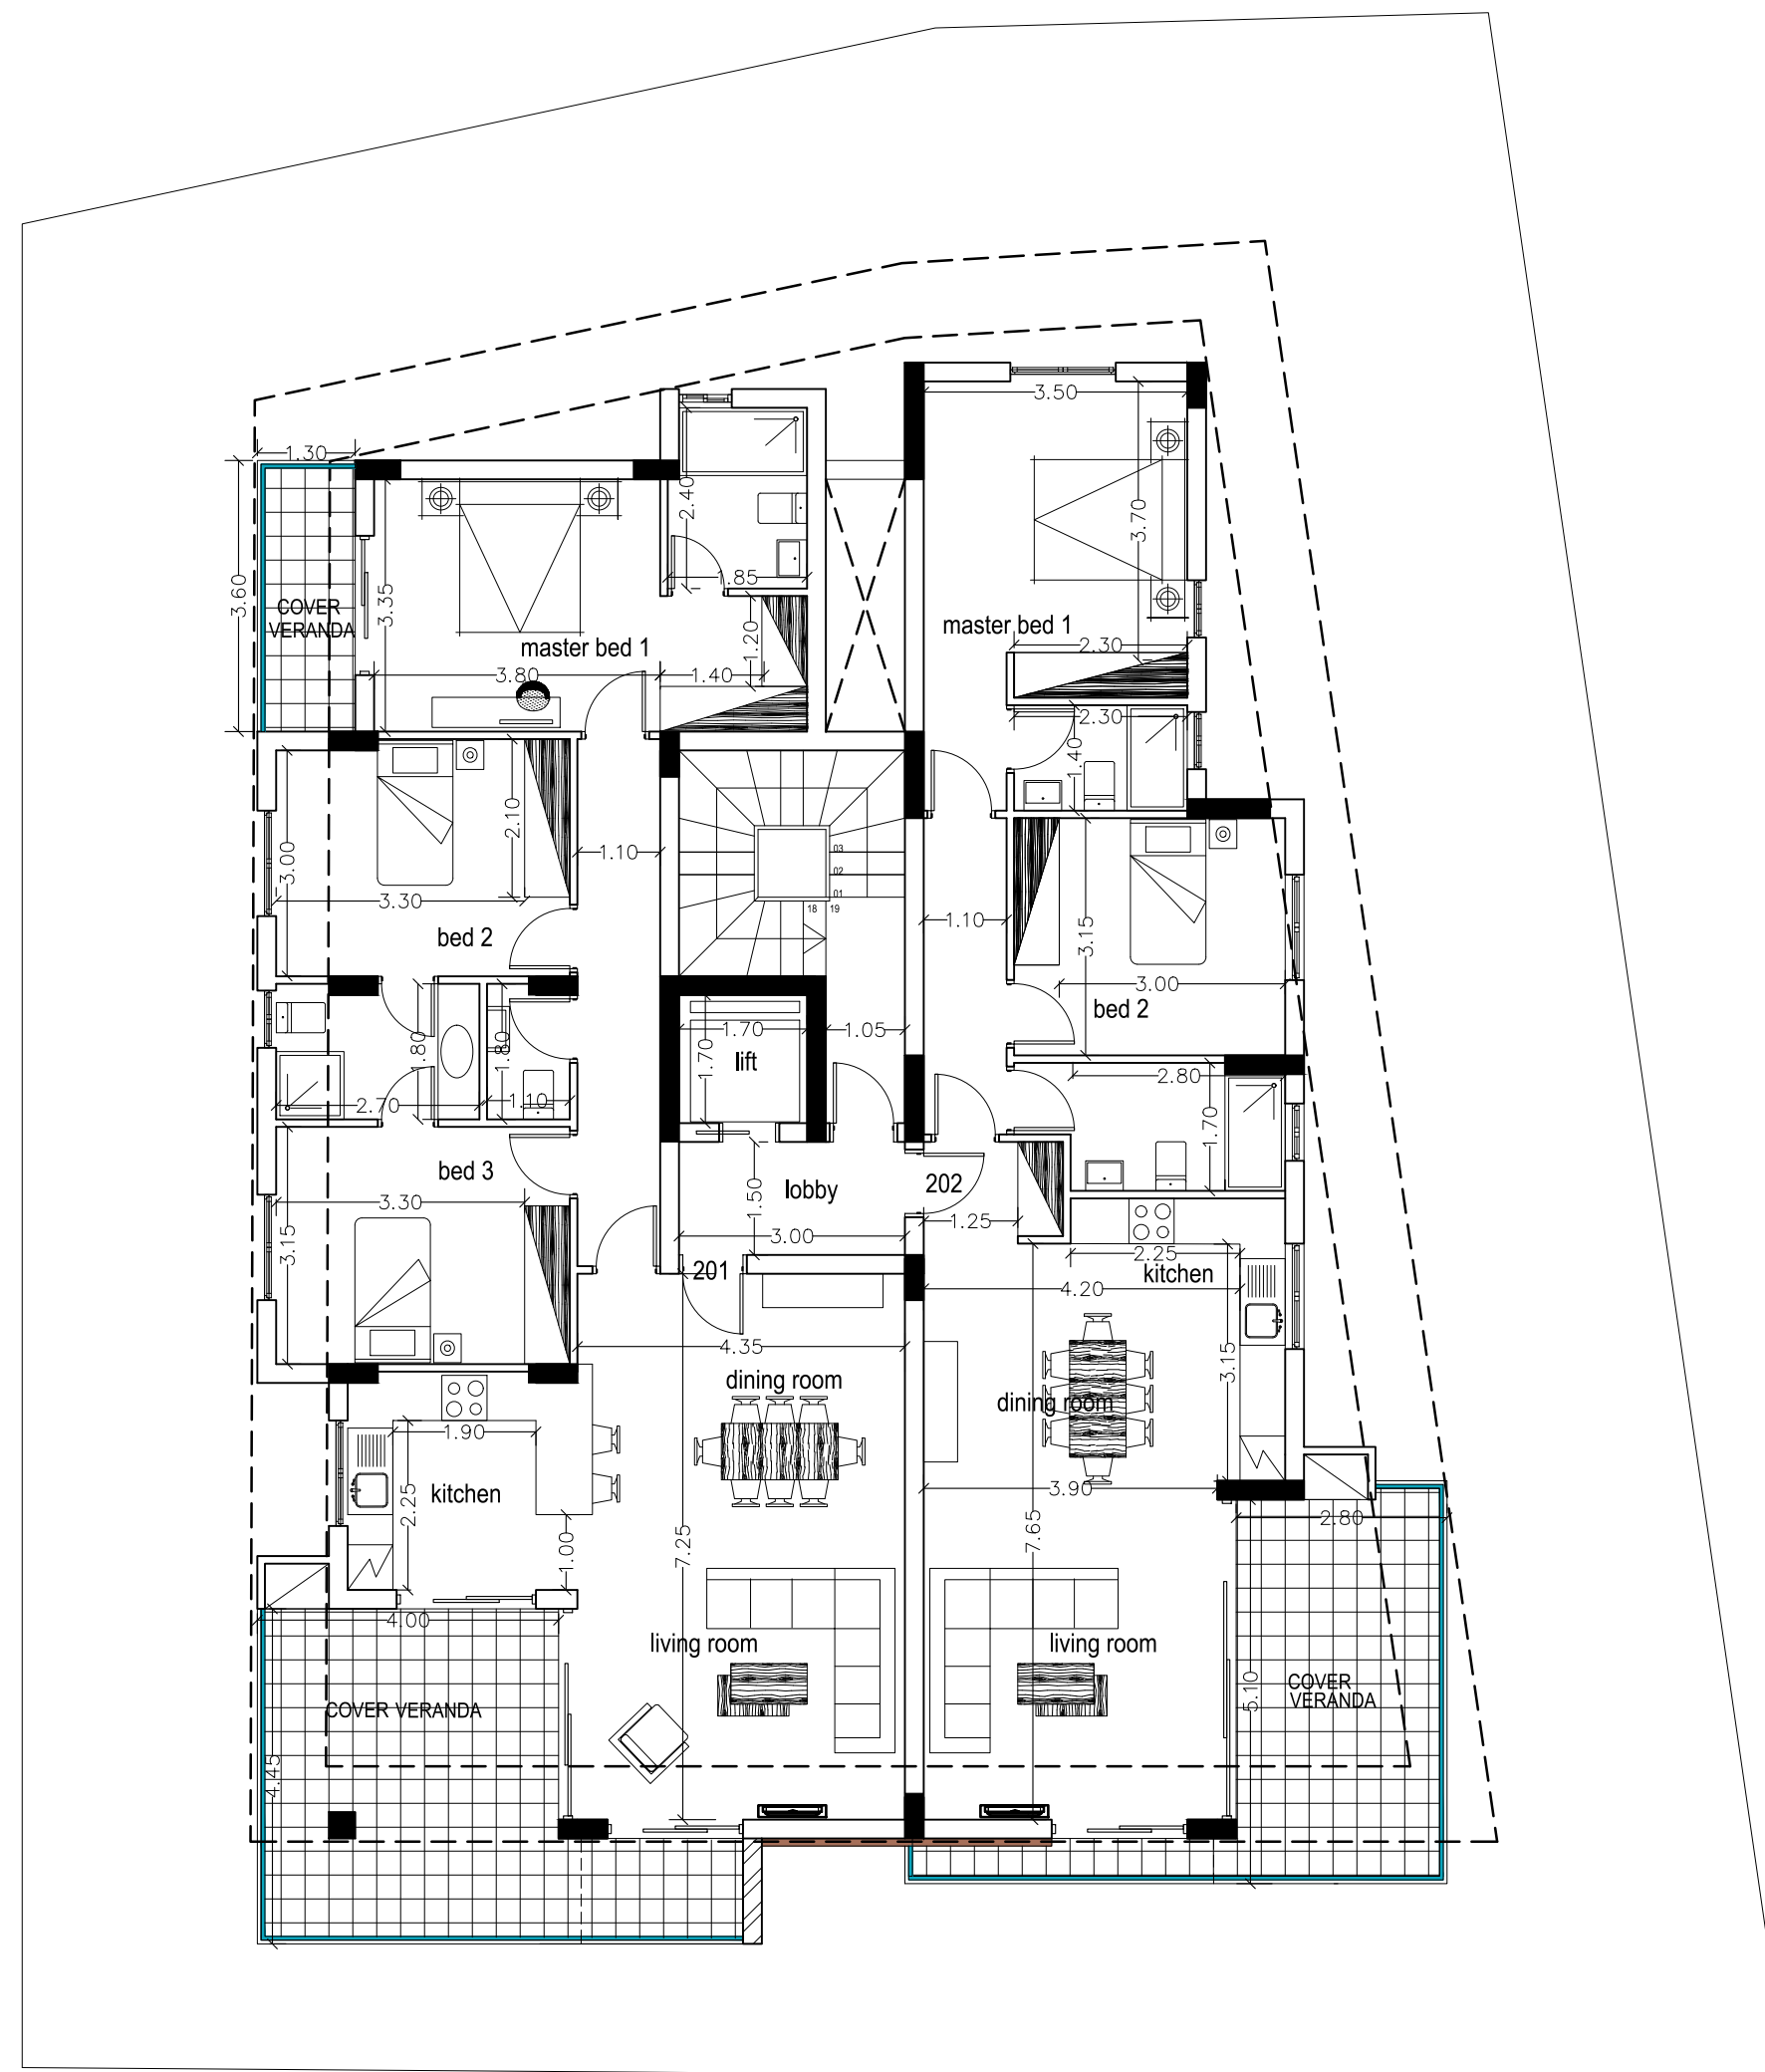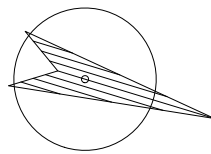

ΤΕΜΑΧΙΟ Φ/Σχ.
 ΟΛΙΚΟ ΕΜΒΑΔΟ ΤΕΜΑΧΙΟΥ =sqm
 - ΖΩΝΗ % ΚΑΛΥΨΗ /% ΔΟΜΗΣΗ
 - sqm ΚΑΛΥΨΗ / sqm ΔΟΜΗΣΗ

— BUILDING LINE
 ▽ ΠΡΟΤΕΙΝΟΜΕΝΑ
 ▽ ΥΦΙΣΤΑΜΕΝΑ



Christoforos C. **Stylianides**
 & Partners

ARCHITECTS
 ENGINEERS
 CONSULTANTS

38 Spyrou Kyprianou Avenue / CCS BLDG, 4154 Limassol - Cyprus
 Tel : 25.73.51.31 - Fax.: 25.38.97.55 / Email : info@stylianidesgroup.com

Project No: **A2018-07-912**
 Αρ. Εργ.:

Dwg Stage : **Στάδιο μελέτης :**
 1. Πλακόβηλη οδία
 2. Άδρα οικοδομής
 3. Τροποποιητικά σχέδια
 3. Κατασκευαστικά σχέδια

Owner - Ιδιοκτήτης :

Position - Θέση :
 - **ΛΕΜΕΣΟΣ**

Signature - Υπογραφή:

Signature Engineer
CCS STYLIANIDES SERVICES LTD
 Christoforos C. Stylianides
 ETEK Reg. No. 75522 & Associates
 ARCHITECTS - ENGINEERS - CONSULTANTS



Designed by :

Date - Ημερομ.: **01/2019**
 Dwg Stage :
 Στάδιο μελέτης :

Scale - Κλίμακα :
1 = 100

Sheet No:
 Αριθμός
 Σχεδίου :
ΚΑΤΟΨΗ 2ου ΟΡΟΦΟΥ

Αρ. 03

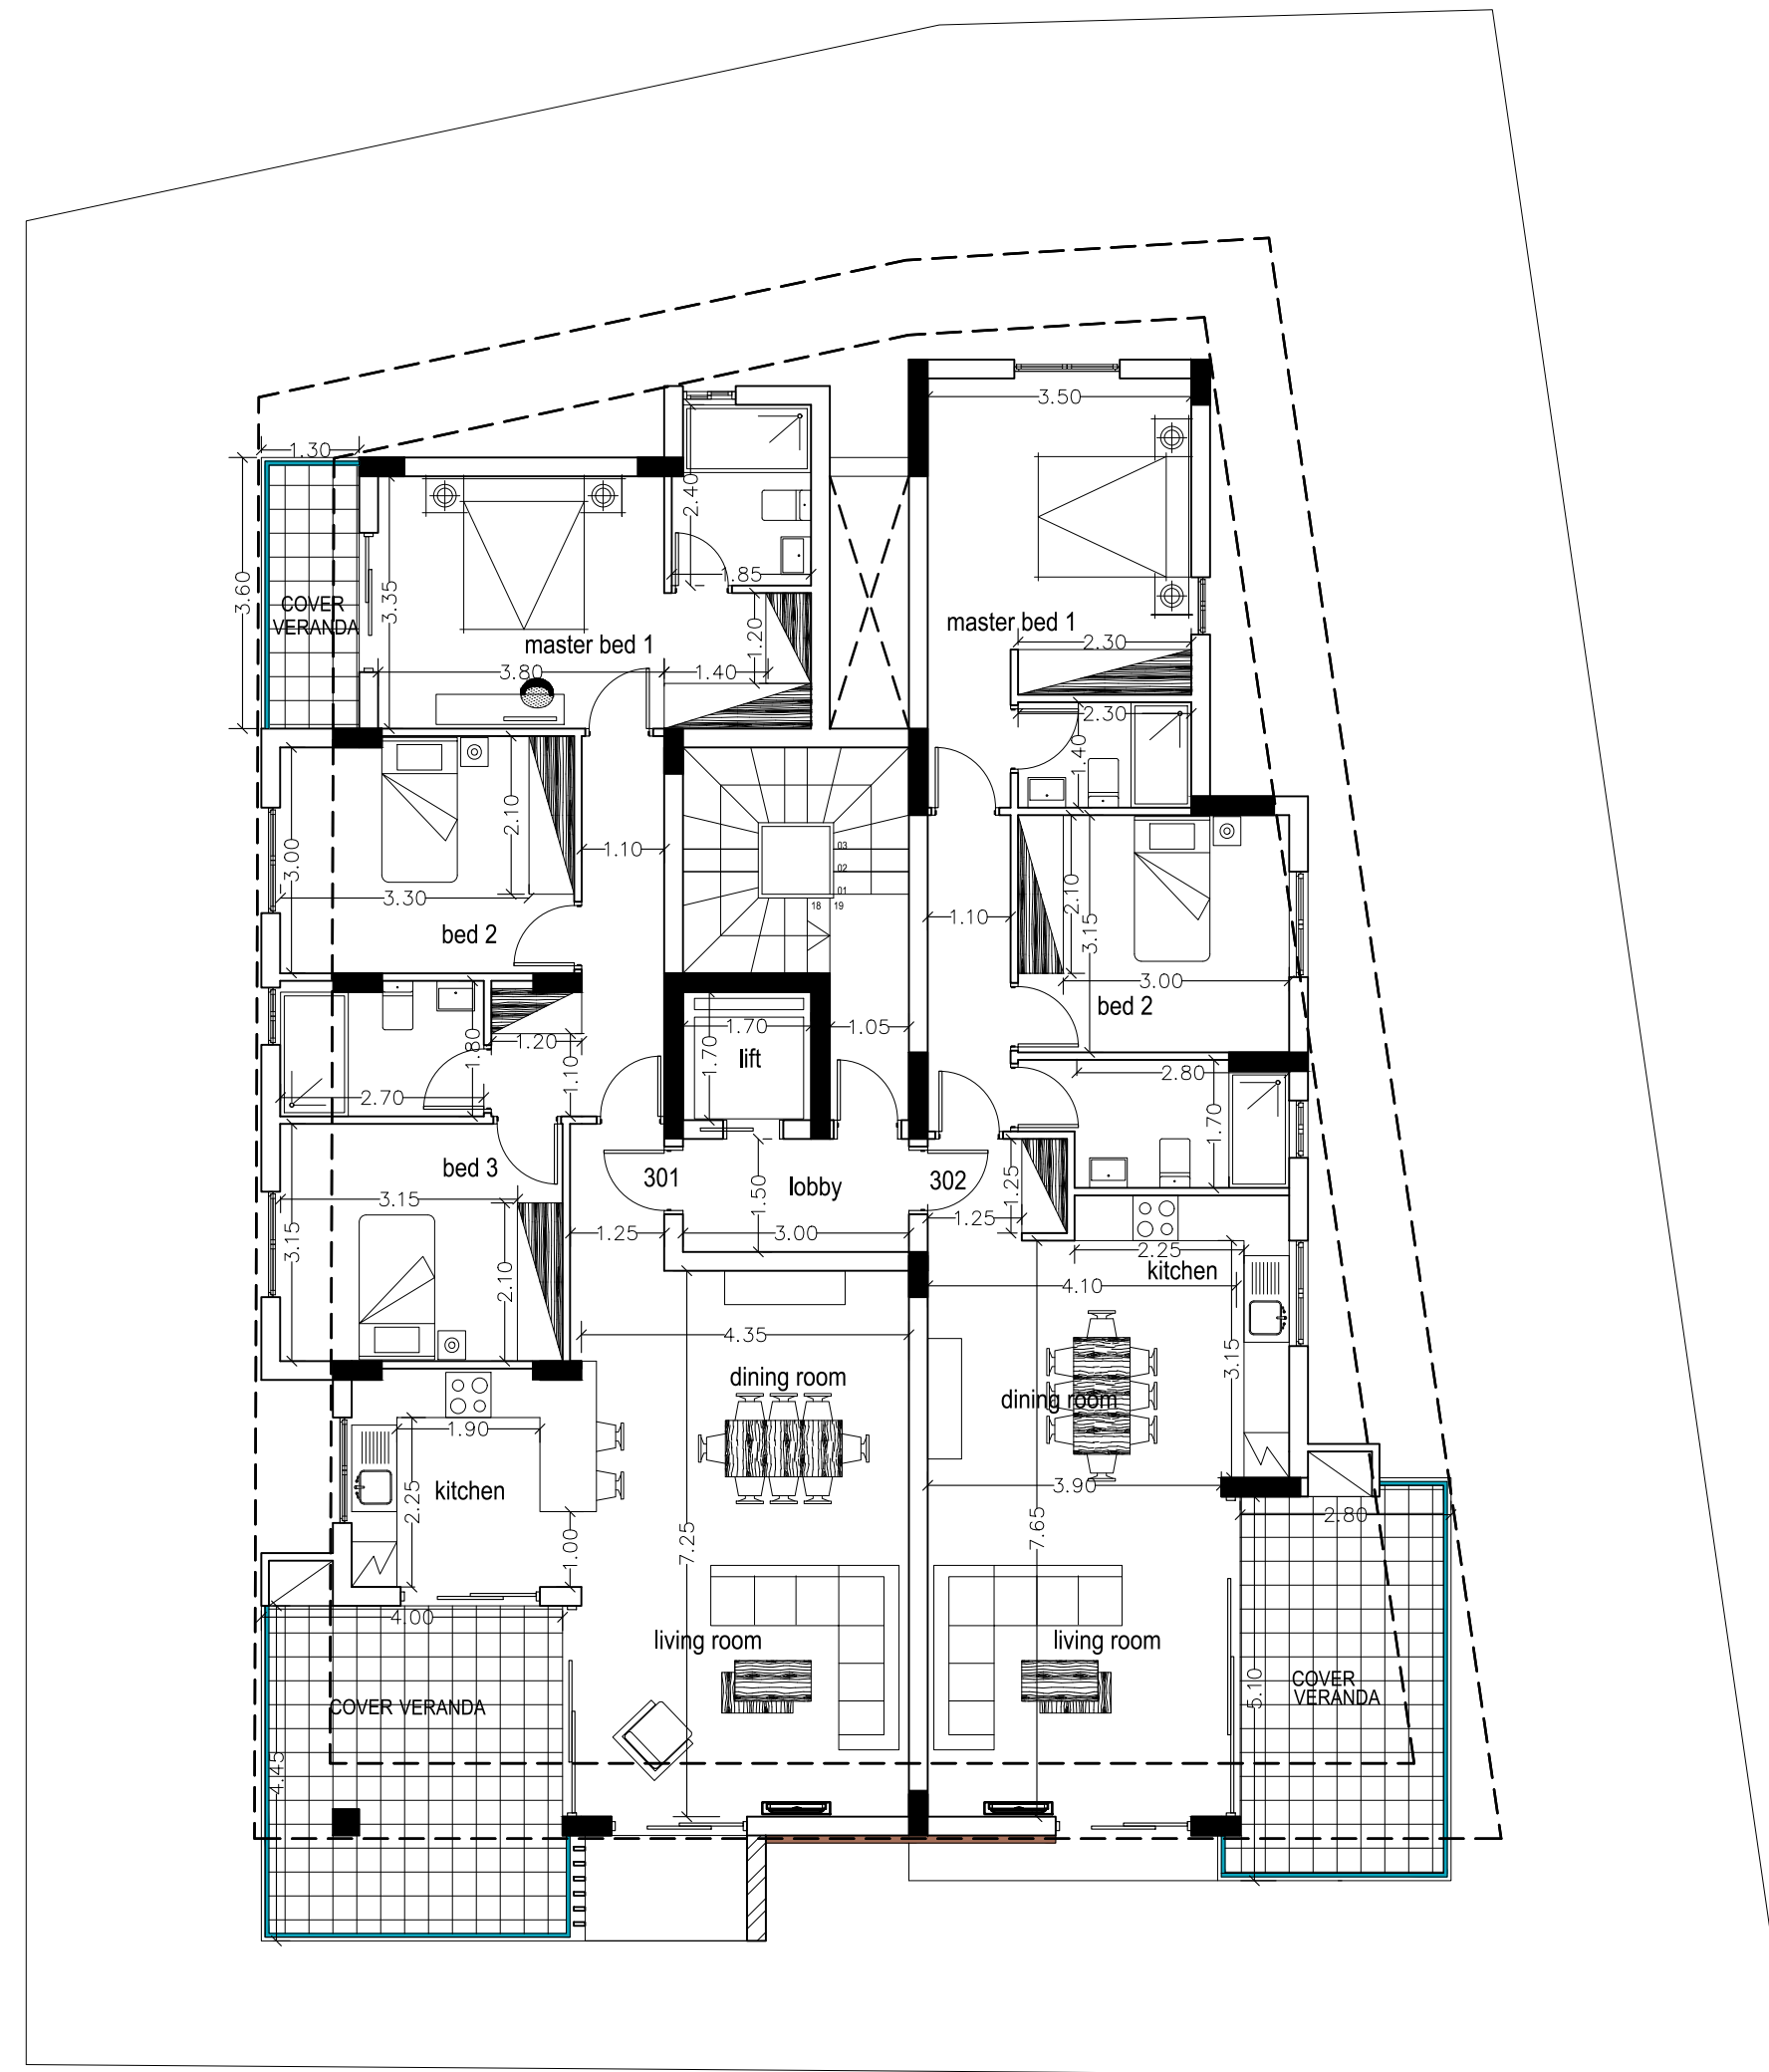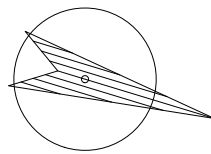

ΤΕΜΑΧΙΟ Φ/Σχ.
 ΟΛΙΚΟ ΕΜΒΑΔΟ ΤΕΜΑΧΙΟΥ =sqm
 - ΖΩΝΗ % ΚΑΛΥΨΗ /% ΔΟΜΗΣΗ
 - sqm ΚΑΛΥΨΗ / sqm ΔΟΜΗΣΗ

— BUILDING LINE
 ▽ ΠΡΟΤΕΙΝΟΜΕΝΑ
 ▽ ΥΦΙΣΤΑΜΕΝΑ



Christoforos C. **Stylianides**
 & Partners

ARCHITECTS
 ENGINEERS
 CONSULTANTS

38 Spyrou Kyprianou Avenue / CCS BLDG, 4154 Limassol - Cyprus
 Tel : 25.73.51.31 - Fax.: 25.38.97.55 / Email : info@stylianidesgroup.com

Project No: **A2018-07-912**
 Αρ. Εργ.:

Dwg Stage : **Στάδιο μελέτης :**
 1. Πλακόβηλη ούρα
 2. Άδρα οικοδομής
 3. Τροποποιητικά σχέδια
 3. Κατασκευαστικά σχέδια

Owner - Ιδιοκτήτης :

.....

Position - Θέση :

..... - **ΛΕΜΕΣΟΣ**

Signature - Υπογραφή:

Signature
 Engineer

CCS STYLIANIDES
SERVICES LTD
 Christoforos C. Stylianides
 ETEK Reg. No. 75522 & Associates
 ARCHITECTS - ENGINEERS - CONSULTANTS

Designed by :

.....

Date - Ημερομ.: **01**
2019

Dwg Stage :
 Στάδιο μελέτης :



Scale - Κλίμακα :
1 = 100

Sheet No:
 Αριθμός
 Σχεδίου :

Sheet Title :
 Τίτλος Σχεδίου :

ΚΑΤΟΨΗ 3ου ΟΡΟΦΟΥ

Αρ. **04**

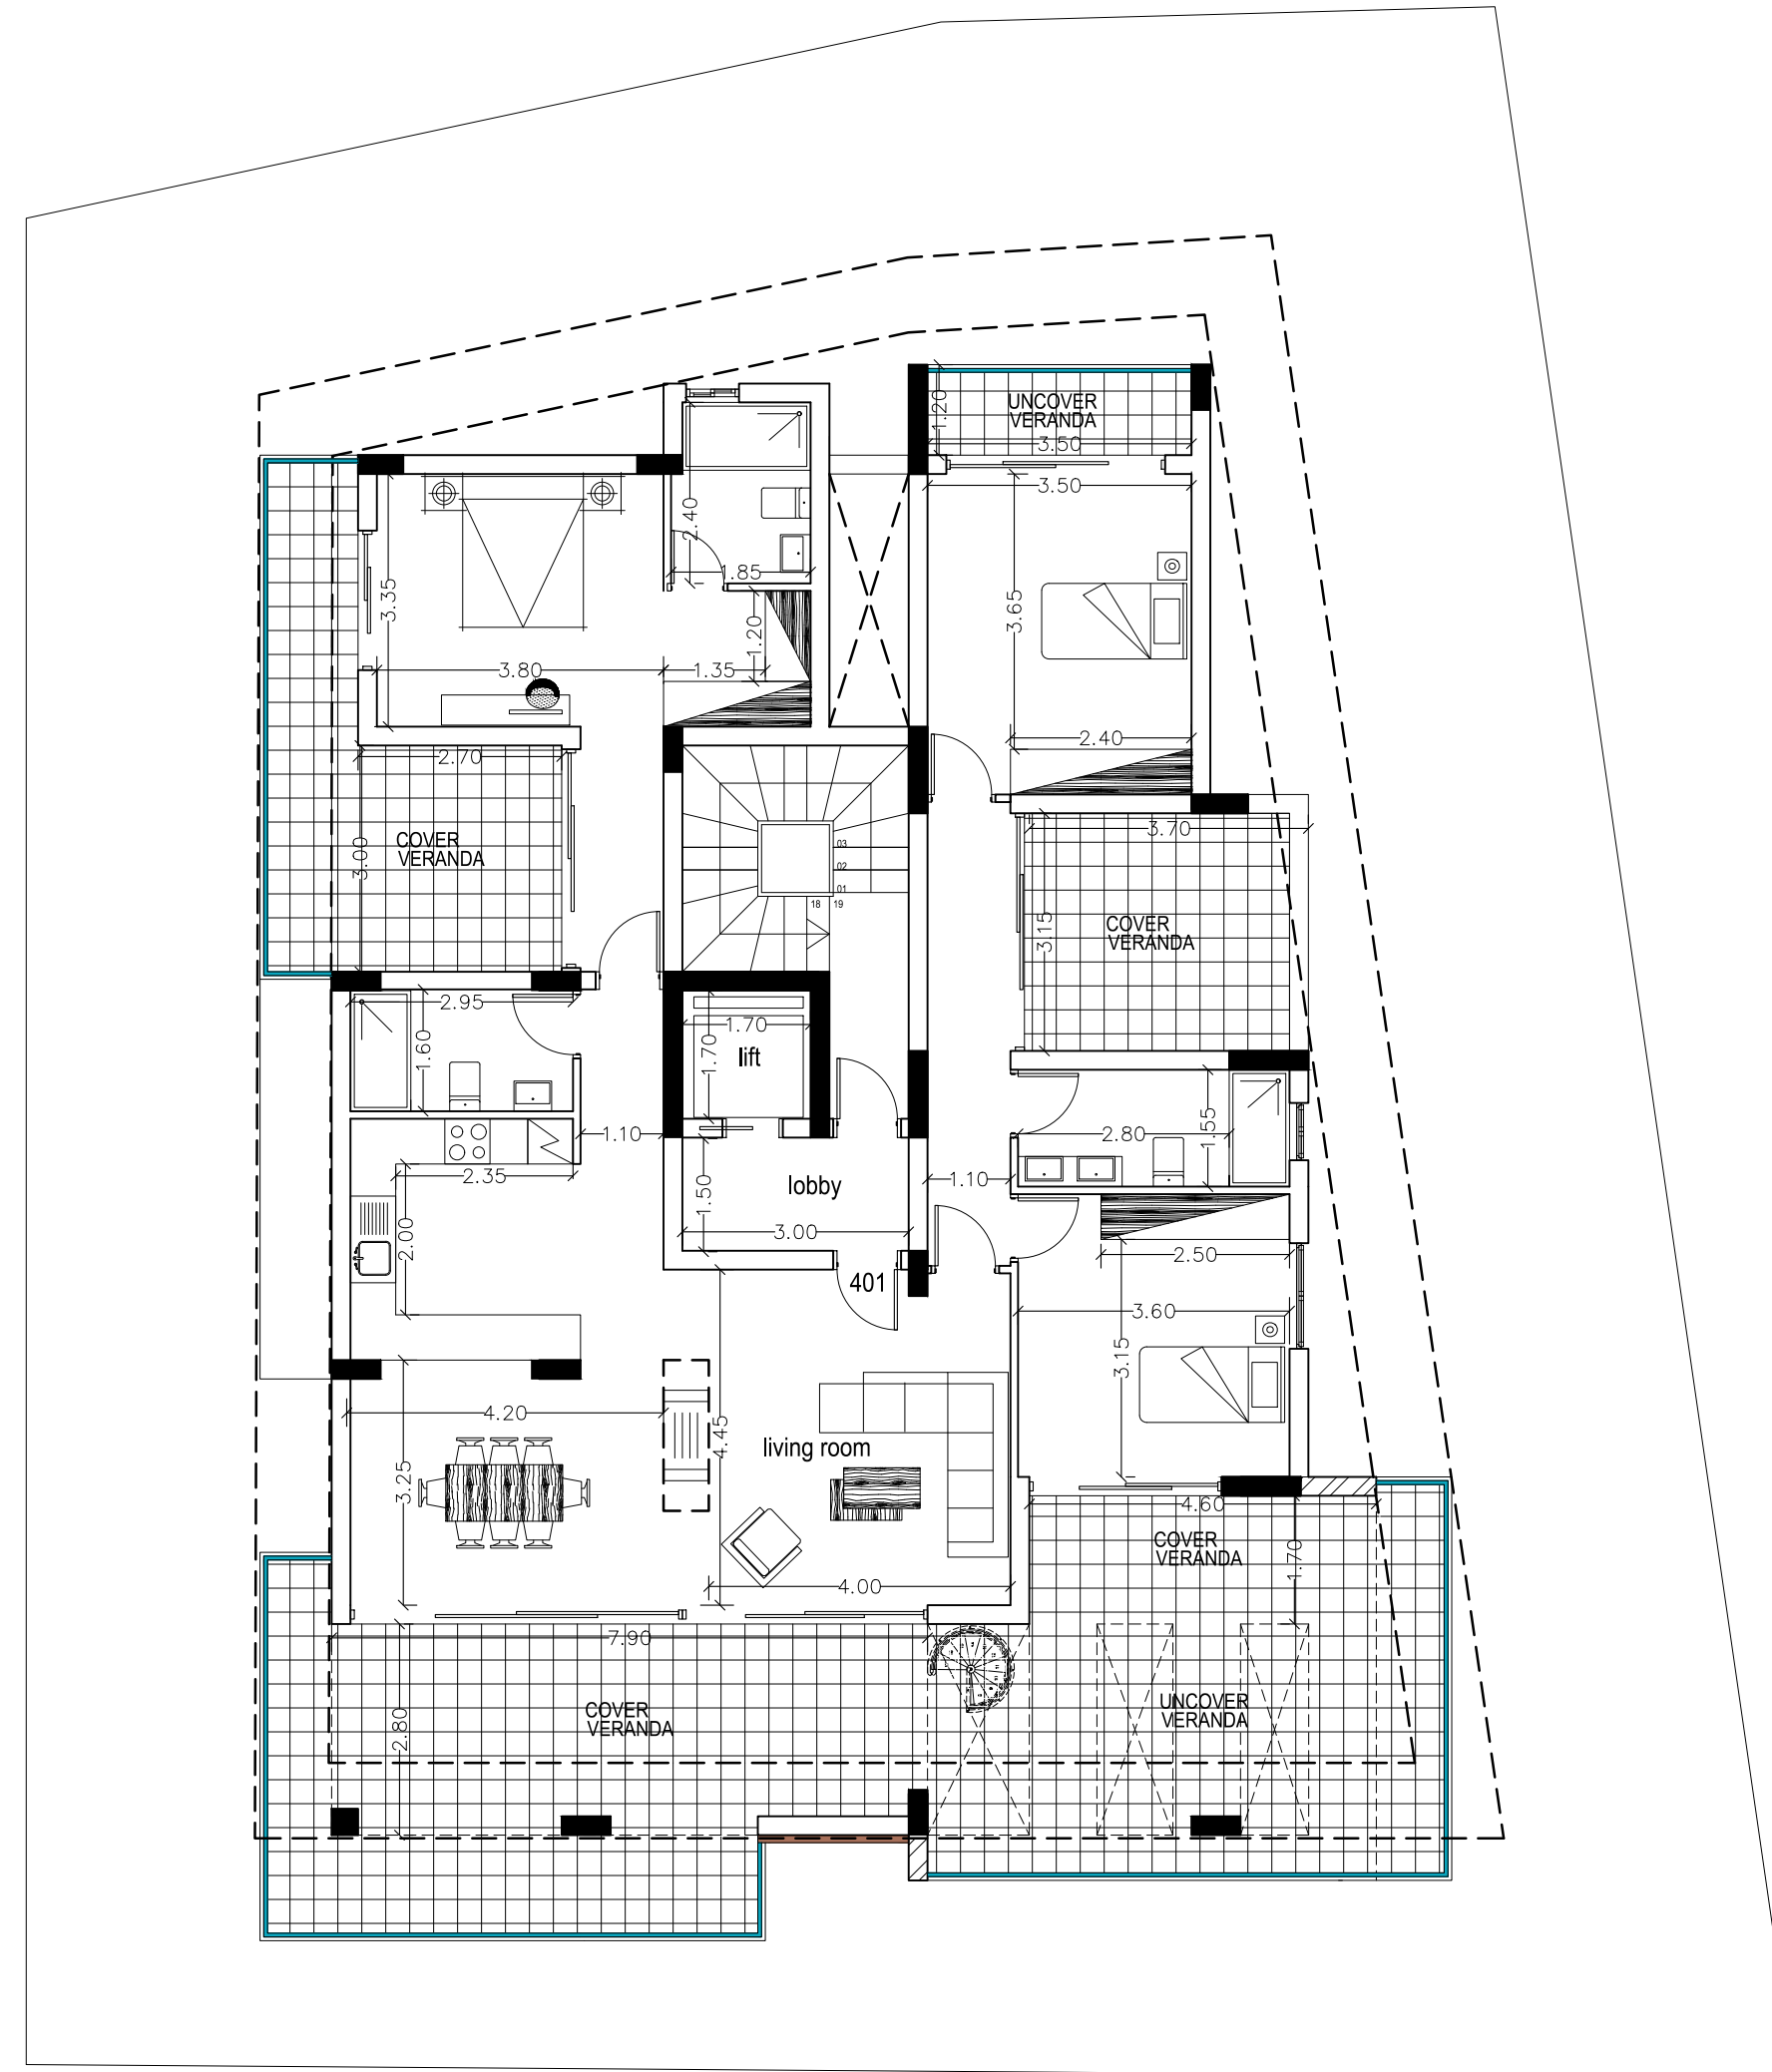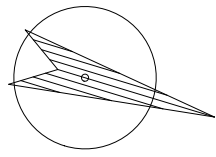

ΤΕΜΑΧΙΟ Φ/Σχ.
 ΟΛΙΚΟ ΕΜΒΑΔΟ ΤΕΜΑΧΙΟΥ =sqm
 - ΖΩΝΗ % ΚΑΛΥΨΗ /% ΔΟΜΗΣΗ
 - sqm ΚΑΛΥΨΗ / sqm ΔΟΜΗΣΗ

— BUILDING LINE
 ▽ ΠΡΟΤΕΙΝΟΜΕΝΑ
 ▽ ΥΦΙΣΤΑΜΕΝΑ



Christoforos C. **Stylianides**
 & Partners

ARCHITECTS
 ENGINEERS
 CONSULTANTS

38 Spyrou Kyprianou Avenue / CCS BLDG, 4154 Limassol - Cyprus
 Tel : 25.73.51.31 - Fax.: 25.38.97.55 / Email : info@stylianidesgroup.com



Project No: **A2018-07-912**
 Αρ. Εργου:
 Dwg Stage :
 Στάδιο μελέτης :
 1. Πρωτοβούληση ούβια
 2. Αόβια οσφούβια
 3. Τροπολοπικά ούβια
 3. Κατασκευαστικά ούβια

Owner - Ιδιοκέρης :

 Position - Θέση :
 - ΛΕΜΕΣΟΣ
 Signature - Υπογραφή:

Signature Engineer	Designed by :	Date - Ημερομ.:	01 2019	Scale - Κλίμακα :	1 = 100
		Dwg Stage :	Στάδιο μελέτης :	Sheet No: Αριθμός Σχεδίου :	Αρ. 05
CCS STYLIANIDES SERVICES LTD Christoforos C. Stylianides ETEK Reg. No. 75522 & Associates ARCHITECTS - ENGINEERS - CONSULTANTS			Sheet Title : Τίτλ. Σχεδίου :		

ΚΑΤΟΨΗ 4ου ΟΡΟΦΟΥ

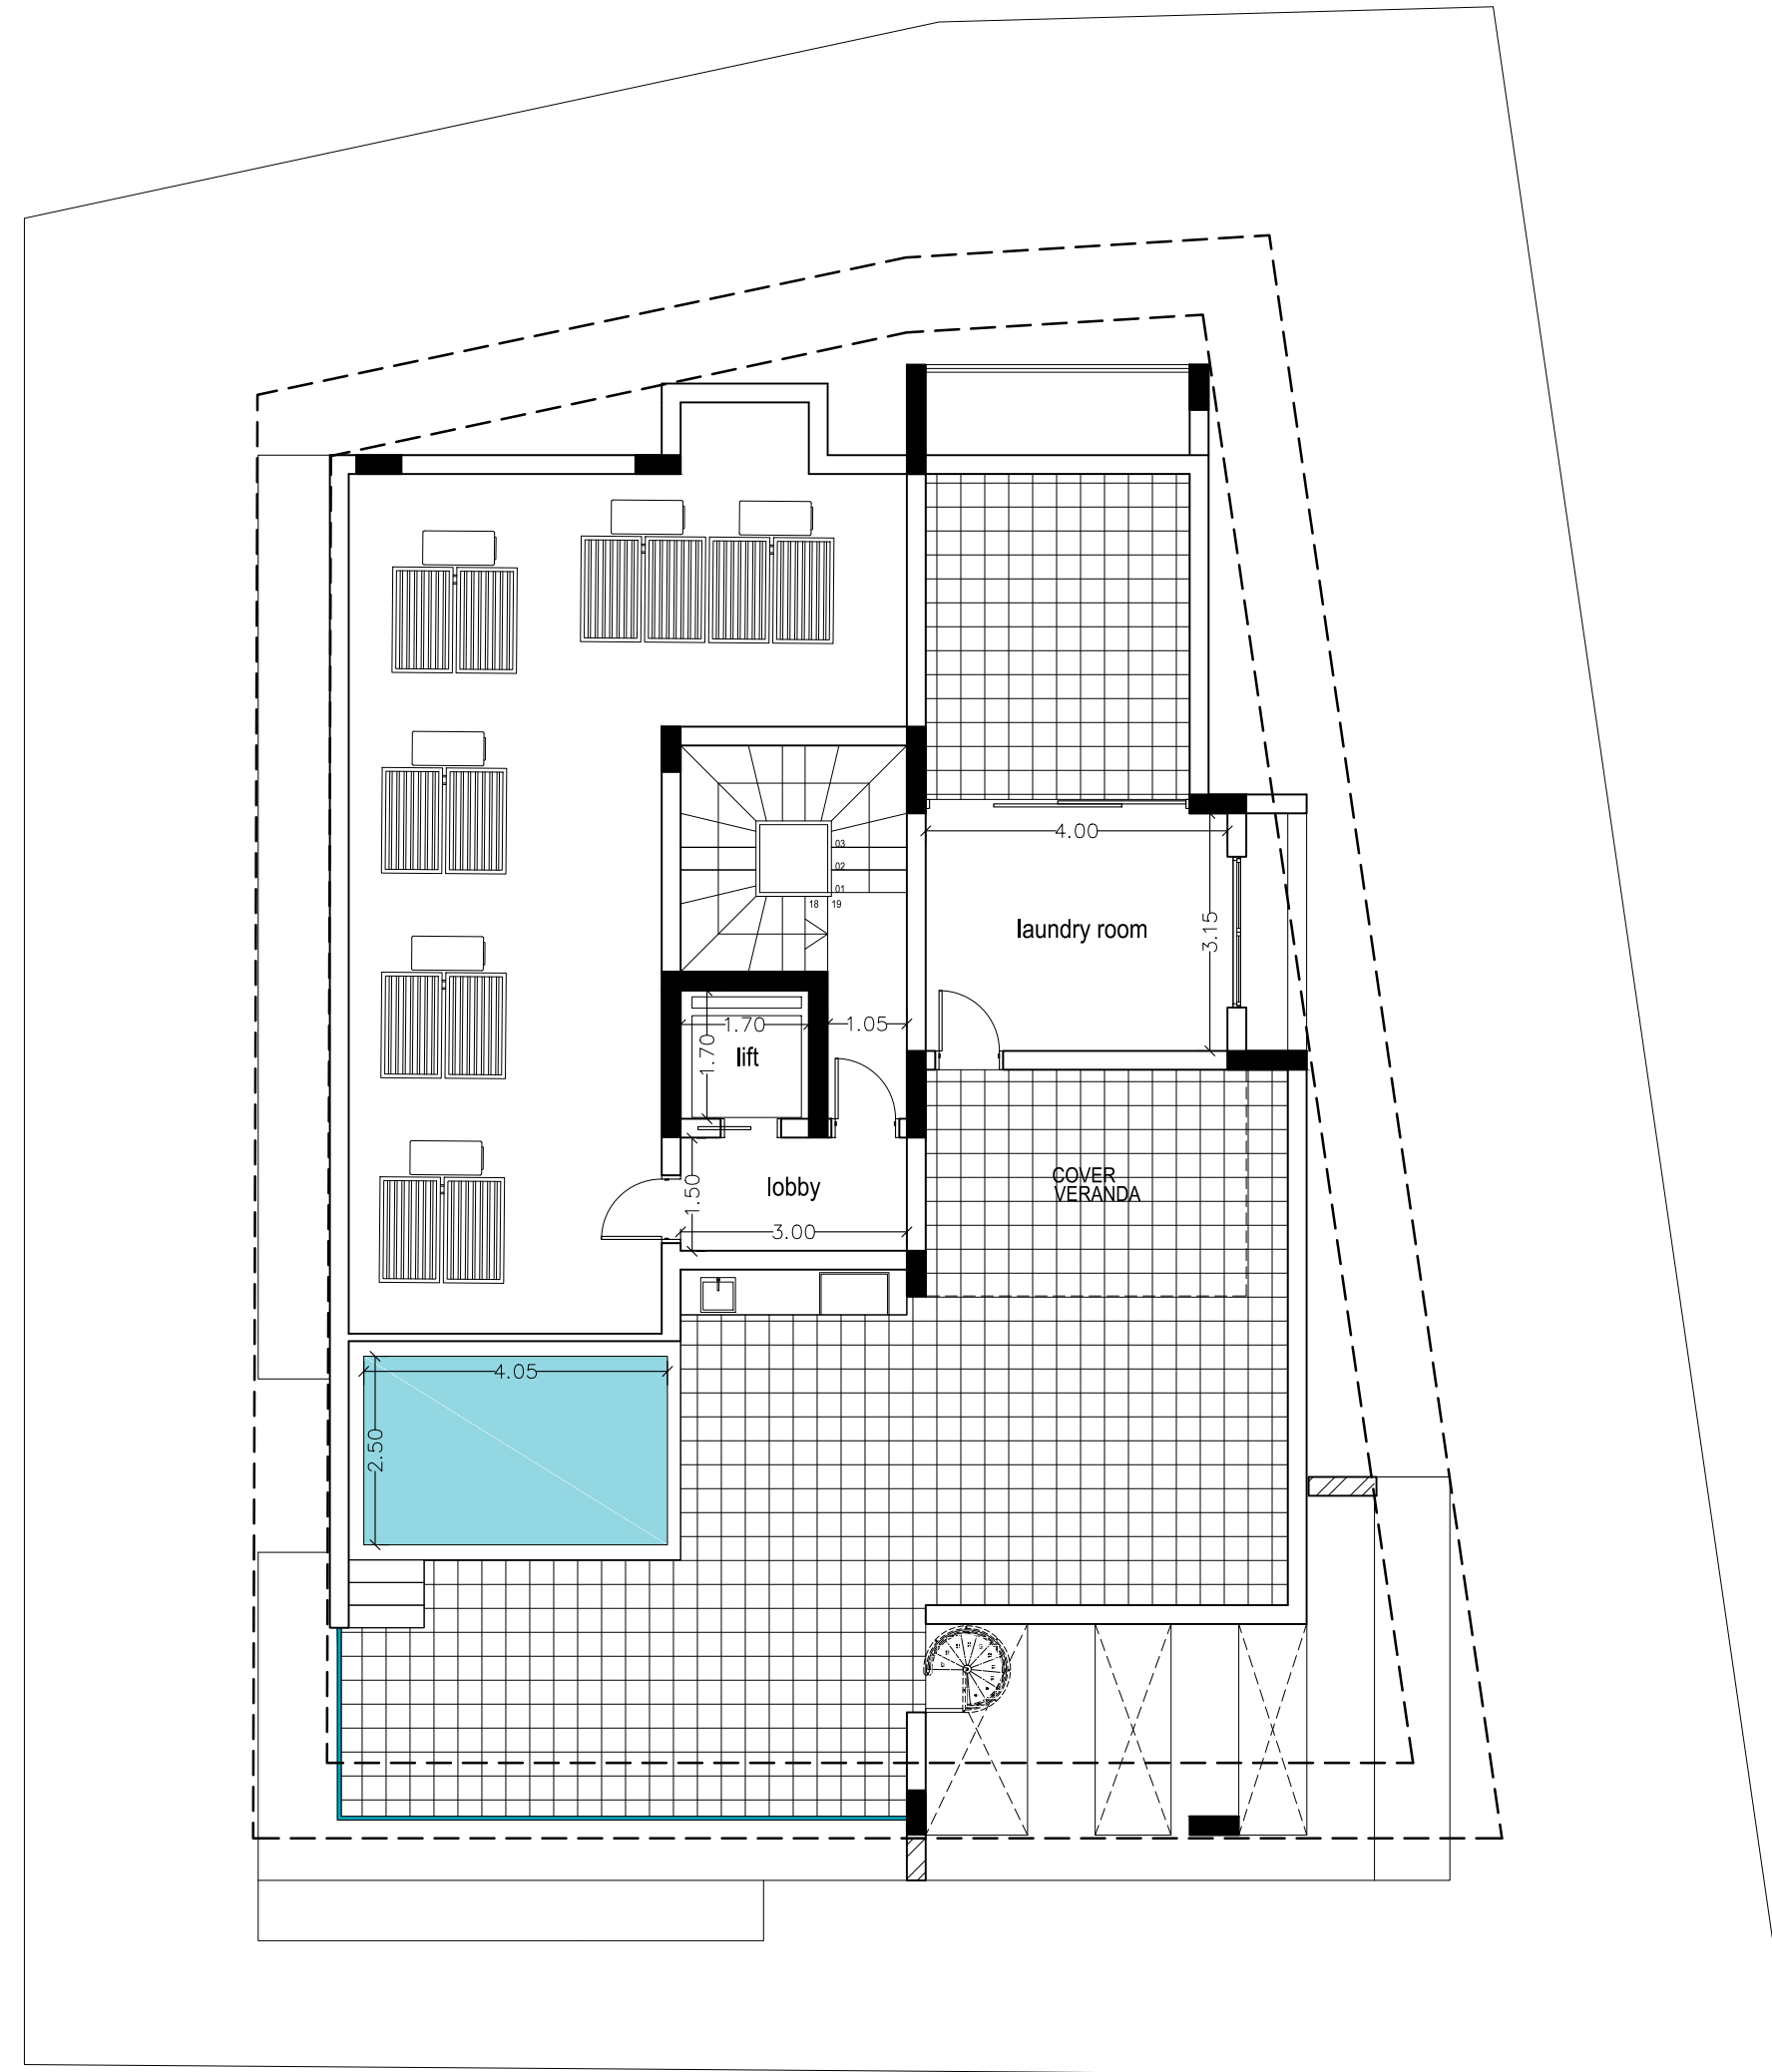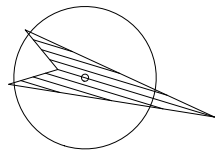

ΤΕΜΑΧΙΟ Φ/Σχ.
 ΟΛΙΚΟ ΕΜΒΑΔΟ ΤΕΜΑΧΙΟΥ =sqm
 - ΖΩΝΗ % ΚΑΛΥΨΗ /% ΔΟΜΗΣΗ
 - sqm ΚΑΛΥΨΗ / sqm ΔΟΜΗΣΗ

— BUILDING LINE
 ▽ ΠΡΟΤΕΙΝΟΜΕΝΑ
 ▽ ΥΦΙΣΤΑΜΕΝΑ



Christoforos C. **Stylianides**
 & Partners

ARCHITECTS
 ENGINEERS
 CONSULTANTS

38 Spyrou Kyprianou Avenue / CCS BLDG, 4154 Limassol - Cyprus
 Tel : 25.73.51.31 - Fax.: 25.38.97.55 / Email : info@stylianidesgroup.com

Project No: A2018-07-912
 Αρ. Εργ. :
 Dwg Stage :
 Στάδια μελέτης :
 1. Πλακόβληση ορόφου
 2. Άδεια οικοδομής
 3. Τροποποιητικά σχέδια
 3. Κατασκευαστικά σχέδια

Owner - Ιδιοκτήτης :

 Position - Θέση :
 - ΛΕΜΕΣΟΣ
 Signature - Υπογραφή:

Signature Engineer	Designed by :	Date - Ημερομ. : 01 / 2019	Scale - Κλίμακα : 1 = 100
		Dwg Stage : Στάδιο μελέτης :	Sheet No: Αριθμός Σχεδίου : Αρ. 06
CCS STYLIANIDES SERVICES LTD Christoforos C. Stylianides ETEK Reg. No. 75522 & Associates ARCHITECTS - ENGINEERS - CONSULTANTS		ΚΑΤΟΨΗ ΟΡΟΦΗΣ ΚΛΙΜΑΚΟΣΤΑΣΙΟΥ	