


ΓΕΙΤ.ΤΕΜ. (Αρ. Τεμ. 513)

B

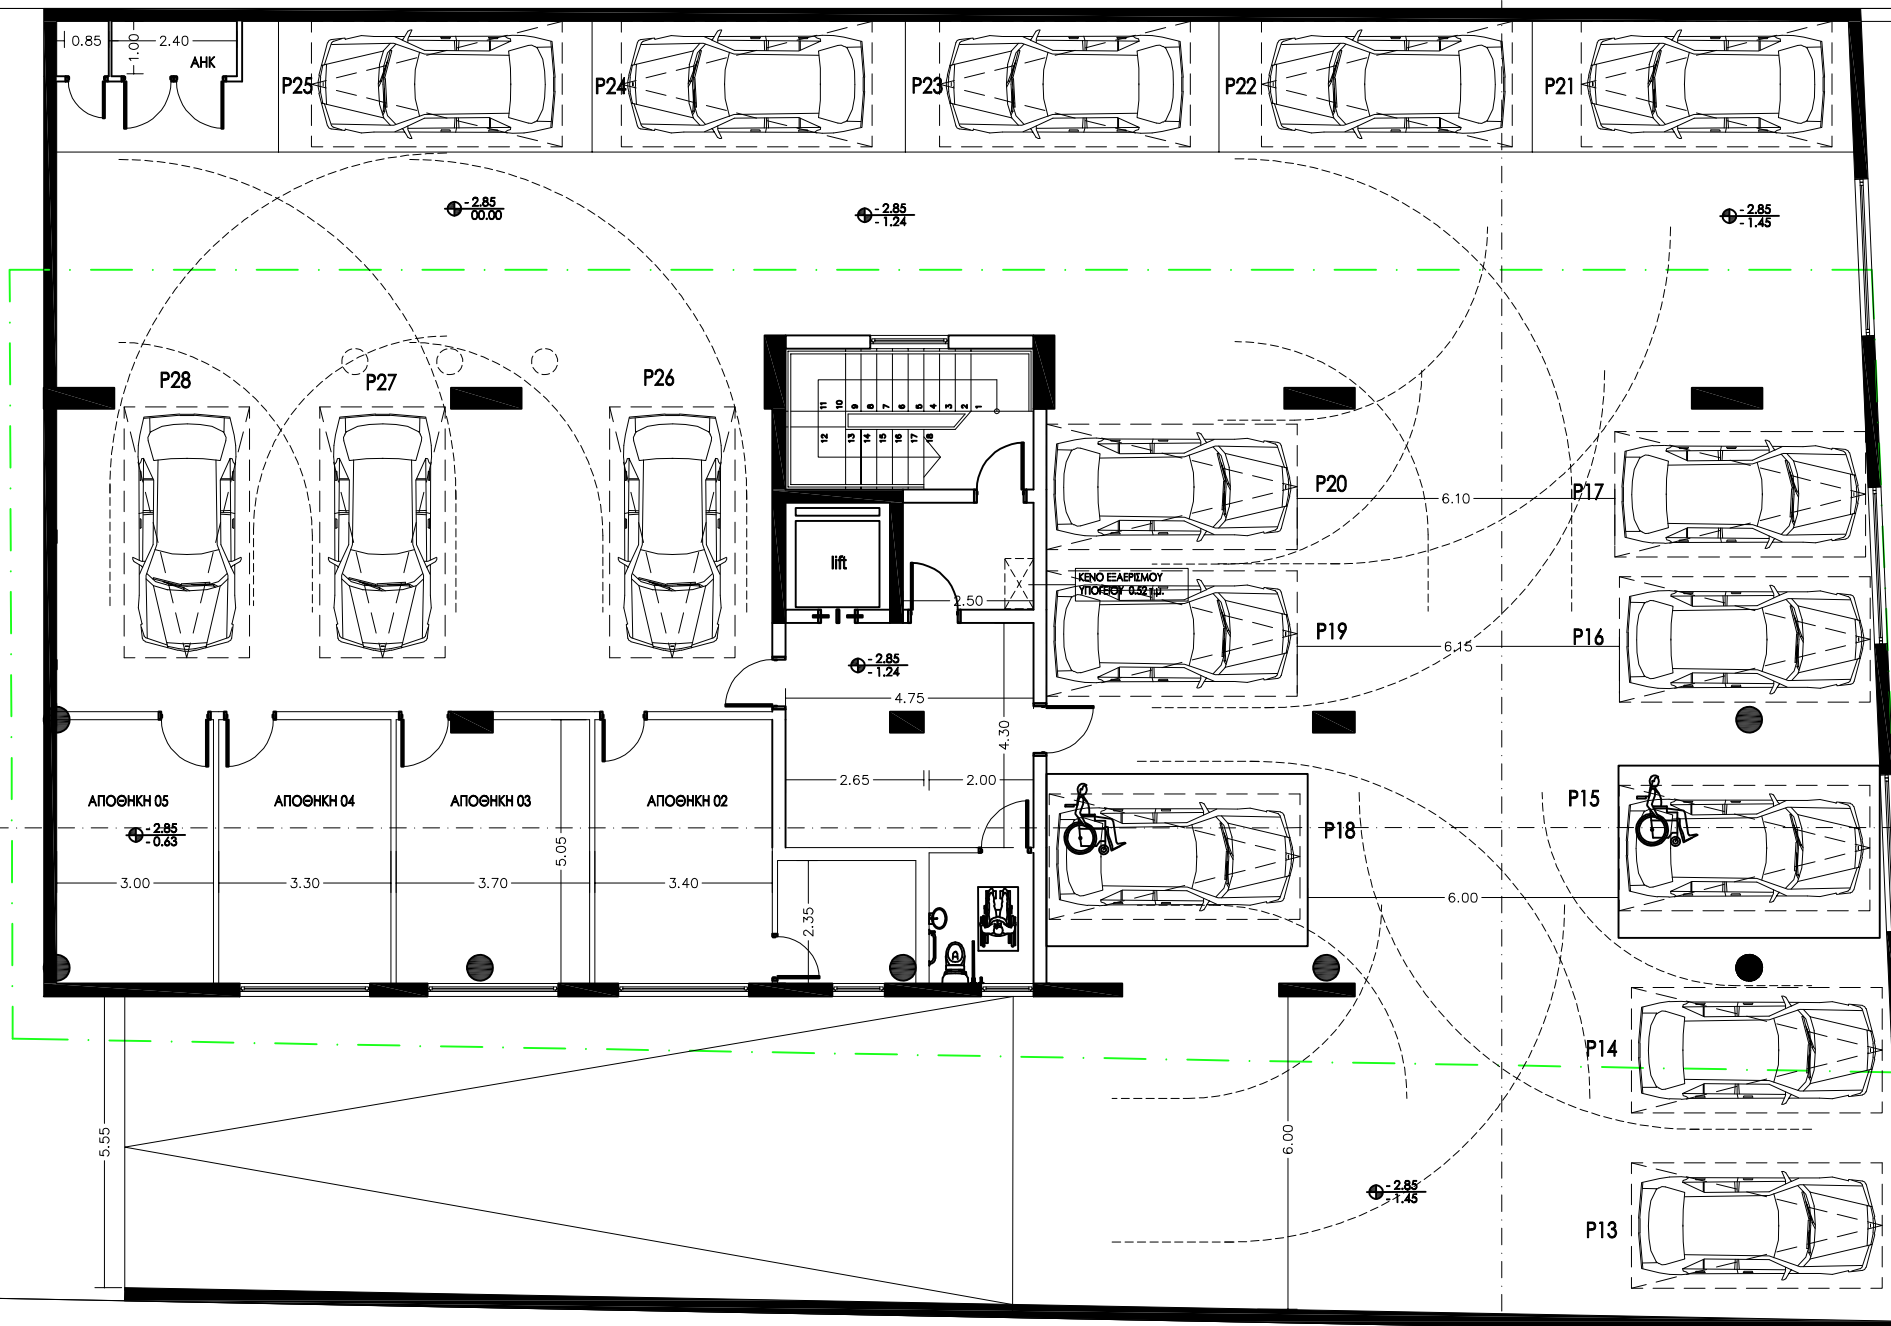

ΓΕΙΤ.ΤΕΜ. (Αρ. Τεμ. 563)

B'

ΔΗΜΟΣΙΟΣ
ΔΡΟΜΟΣ

A

ιδιωτικό πράσινο

δημ. πρασ.

ΔΗΜ. ΠΡΑΣ.

A'

C.C.S. Stylianides
Services Ltd



ARCHITECTS
ENGINEERS
CONSULTANTS

38 Σπύρου Κυρίανου Avenue
CCS BLDG, 4154 Limassol
Tel: 25.73.51.31 - Fax: 25.36.97.55
Email: chr.stylianides@cytel.com.cy

Project / Έργο :

ΚΤΙΡΙΟ ΓΡΑΦΕΙΩΝ

Position - Θέση :

Π. ΓΕΡΜΑΣΟΓΕΙΑΣ
ΛΕΜΕΣΟΣ

Owners - Ιδιοκτήτες :

GLOBAL STARS ESTATES

Architects - Engineers - Consultants

CCS STYLIANIDES
SERVICES LTD
Christoforos C. Stylianides
ETEK Reg. No. 75522 & Associates
ARCHITECTS - ENGINEERS - CONSULTANTS

Project No:
Αρ. Έργου: A2019-07-900

1. Αναθεωρήσεις
2. Αναθεωρήσεις

Designed by : ΣΑΥΒΑΣ ΒΑΣΙΛΙΟΥ

Date - Ημερομ. :
07
2019


Sheet Title / Τίτλος Σχεδίου :

ΚΑΤΟΨΗ ΥΠΟΓΕΙΟΥ

Scale - Κλίμακα : 1 = 100

Sheet No:
Αριθμός
Σχεδίου :

Αρ. 01

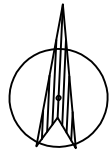


ΓΕΙΤ.ΤΕΜ. (Αρ. Τεμ. 513)

B

B'

ΓΕΙΤ.ΤΕΜ. (Αρ. Τεμ. 563)

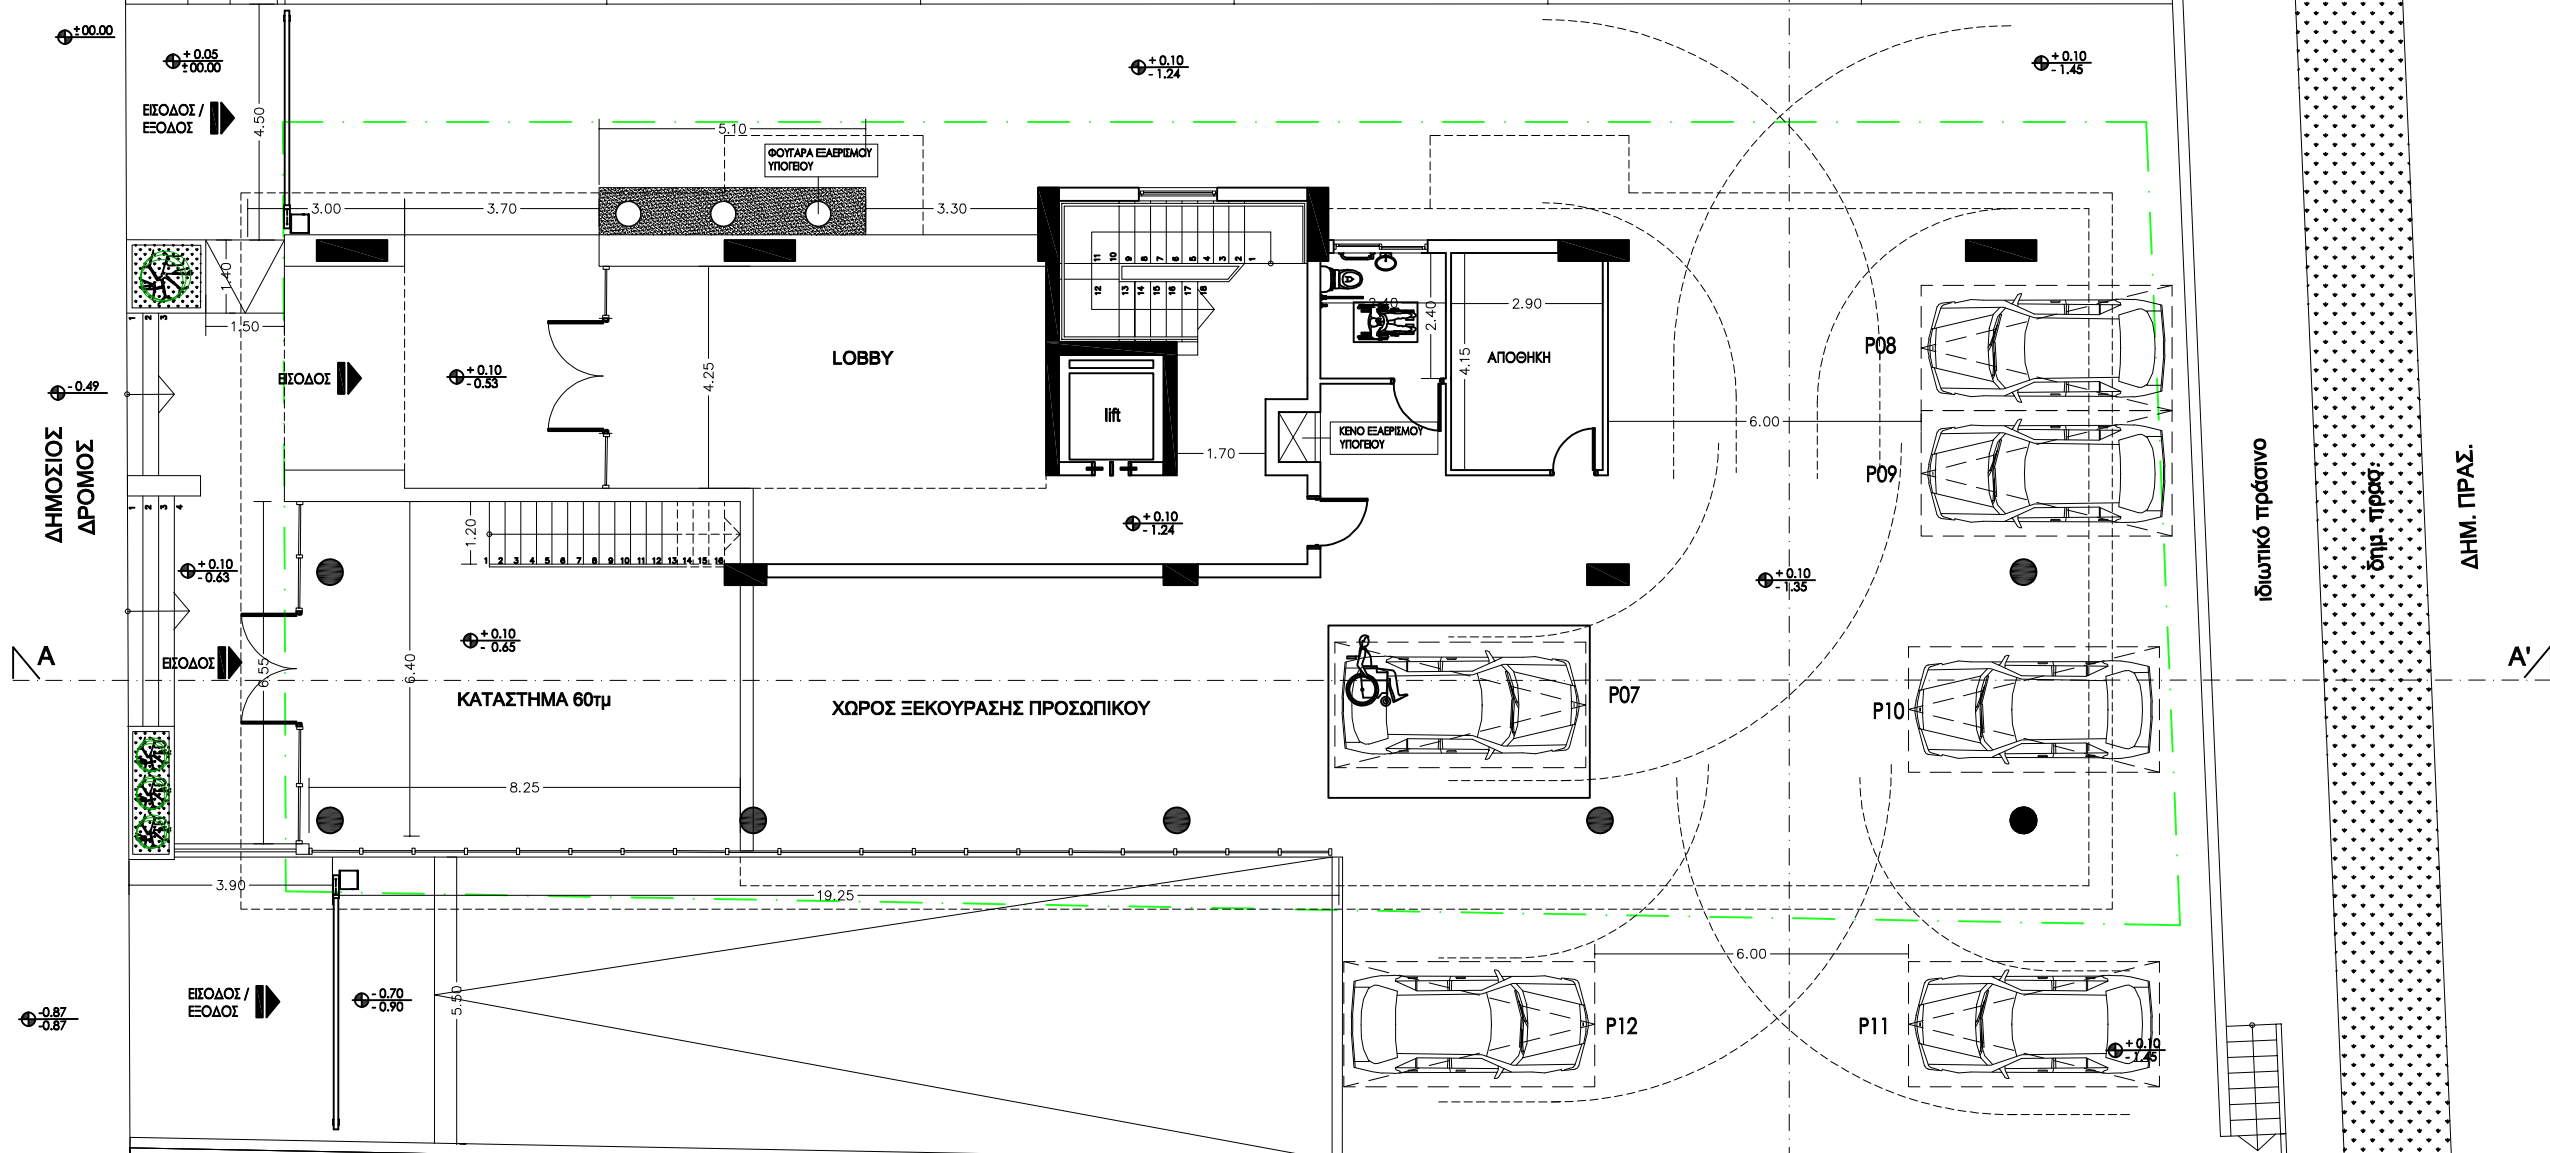

Project / Έργο :
ΚΤΙΡΙΟ ΓΡΑΦΕΙΩΝ

Position - Θέση :
**Π. ΓΕΡΜΑΣΟΓΕΙΑΣ
ΛΕΜΕΣΟΣ**

Owners - Ιδιοκτήτες :
GLOBAL STARS ESTATES
.....

Architects - Engineers - Consultants

CCS STYLIANIDES
SERVICES LTD
Christoforos C. Stylanides
ETEK Reg. No. 75522 & Associates
ARCHITECTS - ENGINEERS - CONSULTANTS

Project No:
Αρ. Έργου: **A2019-07-900**

1. Αναθεωρήσεις :
2. Αναθεωρήσεις :
.....


Designed by : **SAVVAS VASILIOU**

Date - Ημερομ. : **07
2019**

Sheet Title / Τίτλος Σχεδίου :
ΚΑΤΟΨΗ ΙΣΟΓΕΙΟΥ


Scale - Κλίμακα : **1 = 100**

Sheet No.:
Αριθμός
Σχεδίου : **Αρ. 02**

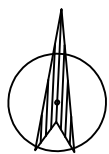

ΔΗΜΟΣΙΟΣ
ΔΡΟΜΟΣ

A

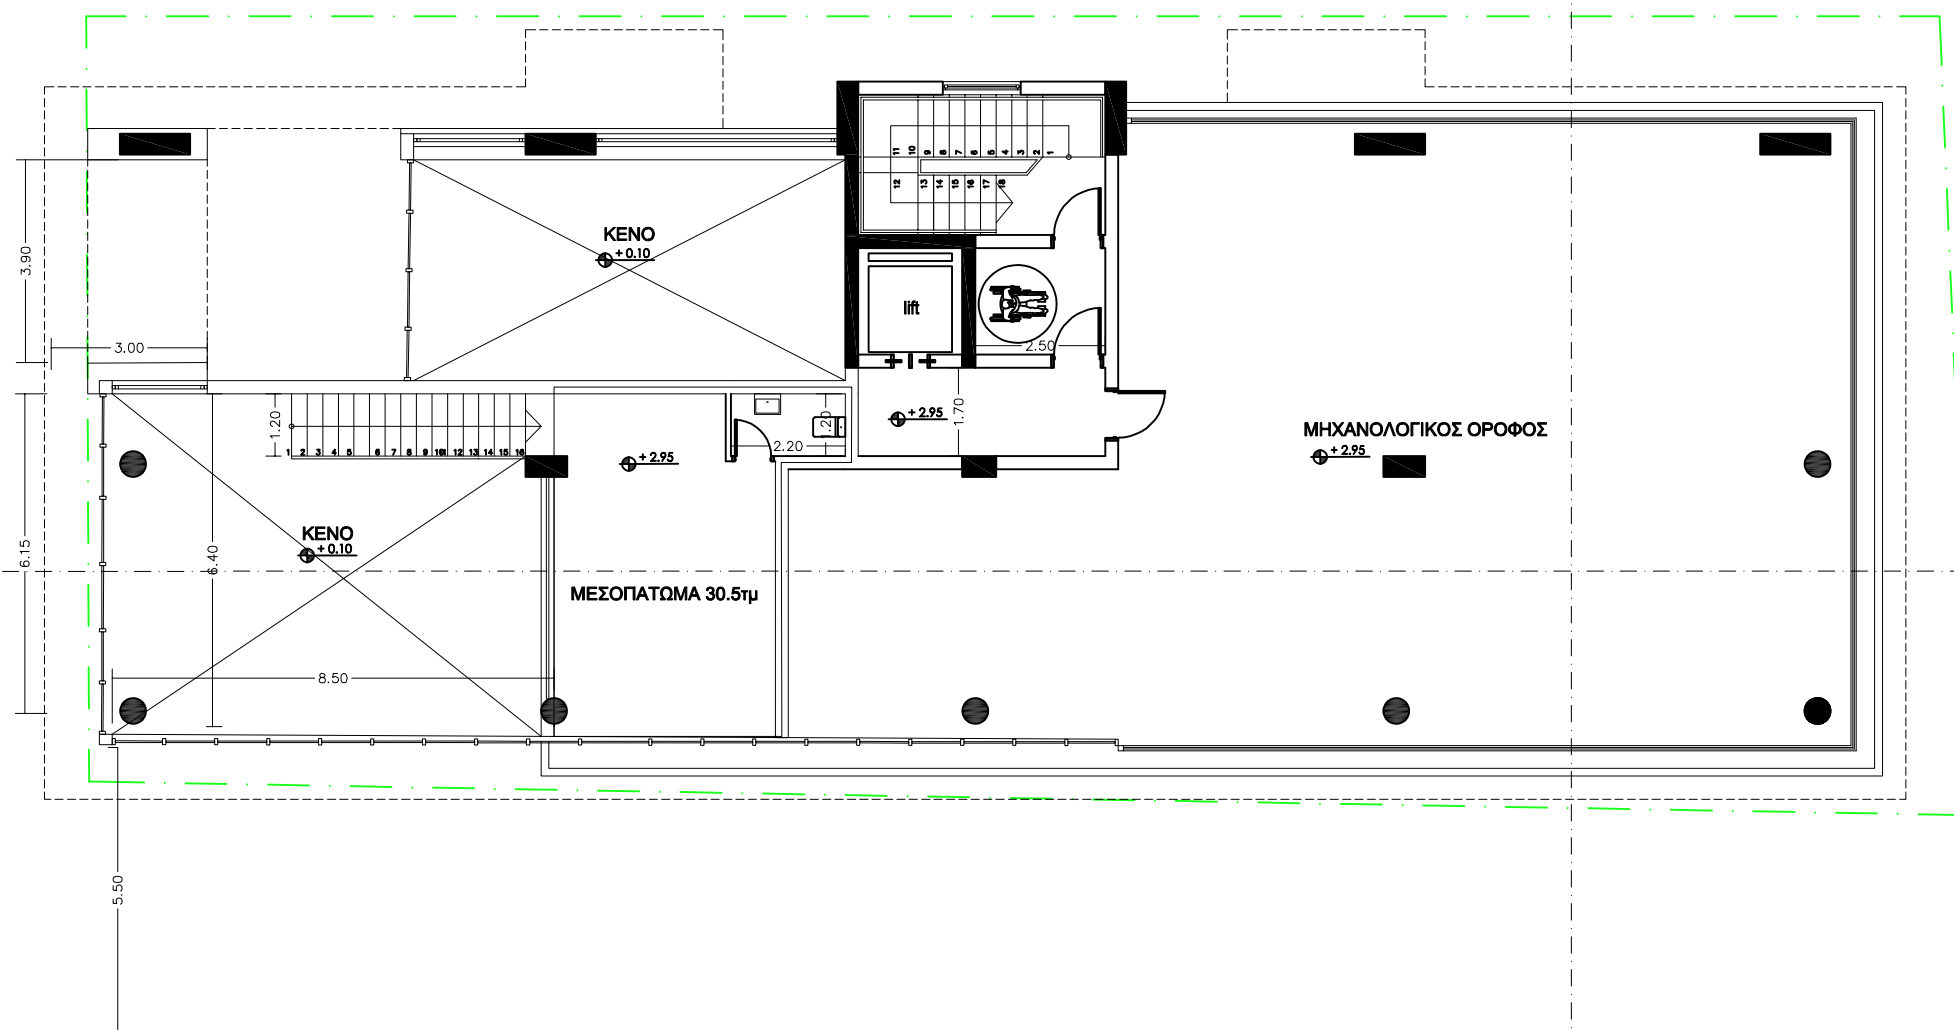

ΓΕΙΤ.ΤΕΜ. (Αρ. Τεμ. 563)

B'

C.C.S. Stylianides Services Ltd



Christoforos C.
Stylianides
&
Partners

ARCHITECTS
ENGINEERS
CONSULTANTS

38 Σπυρού Κυρίανου Avenue
CCS BLDG, 4154 Limassol
Tel: 25.73.51.31 - Fax: 25.38.97.55
Email: chr.stylianides@cytanet.com.cy

Project / Έργο :

ΚΤΙΡΙΟ ΓΡΑΦΕΙΩΝ

Position - Θέση :

Π. ΓΕΡΜΑΣΟΓΕΙΑΣ
ΛΕΜΕΣΟΣ

Owners - Ιδιοκτήτες :

GLOBAL STARS ESTATES

Architects - Engineers - Consultants

CCS STYLIANIDES
SERVICES LTD
Christoforos C. Stylianides
ETEK Reg. No. 75522 & Associates
ARCHITECTS - ENGINEERS - CONSULTANTS

Project No: A2019-07-900
Αρ. Έργου:

1. Αναθεώρησης
2. Αναθεώρησης


Designed by : SAVVAS VASILIOU

Date - Ημερομ. : 07
2019

Sheet Title / Τίτλος Σχεδίου :
ΜΕΣΟΠΑΤΩΜΑ


Scale - Κλίμακα : 1 = 100

Sheet No:
Αριθμός
Σχεδίου : Αρ. 03

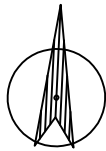

ΓΕΙΤ.ΤΕΜ. (Αρ. Τεμ. 513)

B

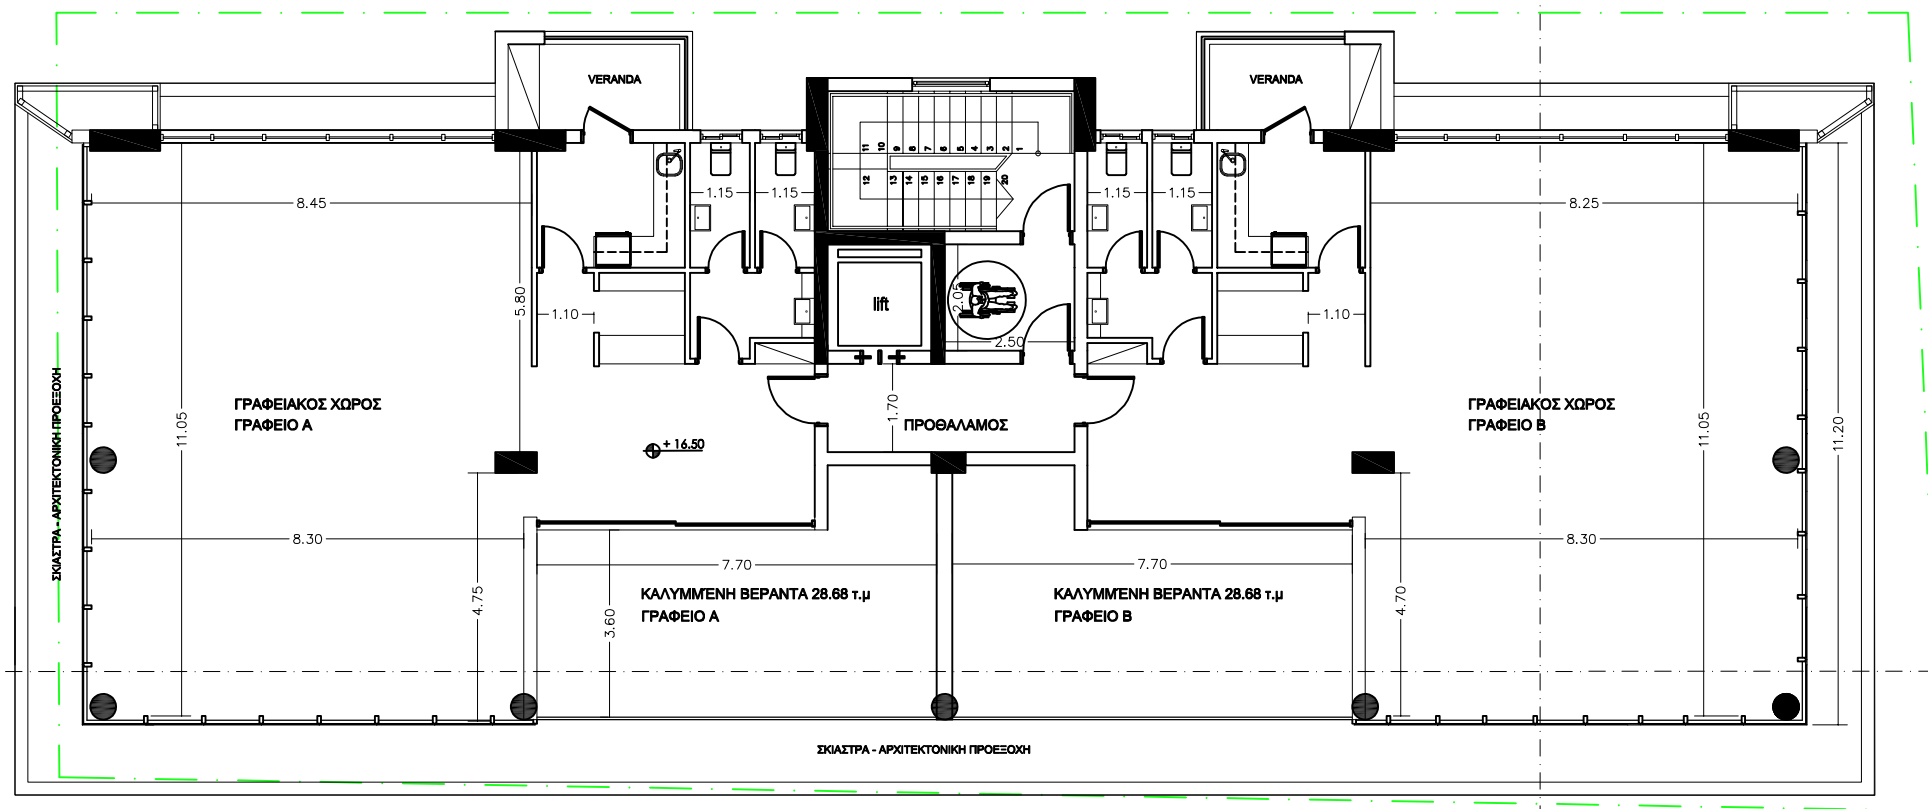

ΔΗΜΟΣΙΟΣ
ΔΡΟΜΟΣ

δημ. πρσ.

ΔΗΜ. ΠΡΑΣ.

A'

ΓΕΙΤ.ΤΕΜ. (Αρ. Τεμ. 563)

B'

C.C.S. Stylianides
Services Ltd



Christoforos C.
Stylianides
&
Partners

ARCHITECTS
ENGINEERS
CONSULTANTS

38 Spyrou Kyriakou Avenue
CCS BLDG. 4154 Limassol
Tel: 25.73.51.31 - Fax: 25.38.97.55
Email: chr.stylianides@cytanet.com.cy

Project / Έργο :

ΚΤΙΡΙΟ ΓΡΑΦΕΙΩΝ

Position - Θέση :

Π. ΓΕΡΜΑΣΟΓΕΙΑΣ
ΛΕΜΕΣΟΣ

Owners - Ιδιοκτήτες :

GLOBAL STARS ESTATES

Architects - Engineers - Consultants

CCS STYLIANIDES
SERVICES LTD
Christoforos C. Stylianides
ΕΤΕΚ Reg. No. 75822 & Associates
ARCHITECTS - ENGINEERS - CONSULTANTS

Project No: A2019-07-900
Αρ. Έργου:

1. Αναθεωρήσεις
2. Αναθεωρήσεις

Designed by : SAVVAS VASILIOU


Date - Ημερομ. : 07
2019

Sheet Title / Τίτλος Σχεδίου :


1ος ΟΡΟΦΟΣ

Scale - Κλίμακα : 1 = 100

Sheet No.
Αριθμός
Σχεδίου : Αρ. 04

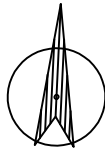

ΓΕΙΤ.ΤΕΜ. (Αρ. Τεμ. 513)

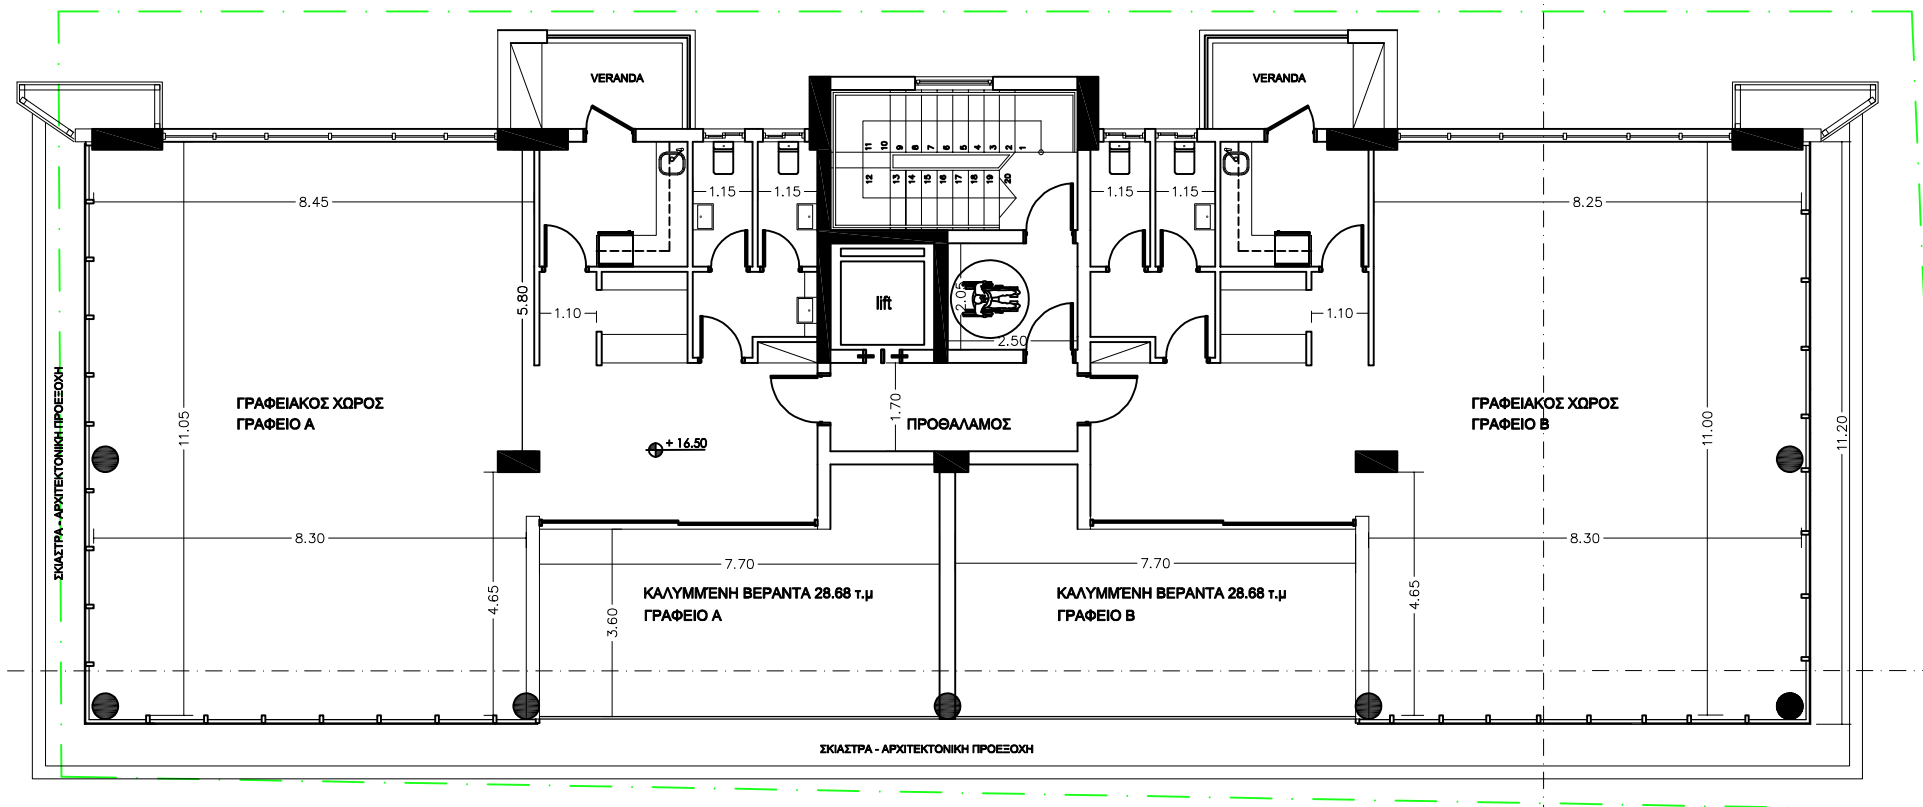

ΓΕΙΤ.ΤΕΜ. (Αρ. Τεμ. 563)



Christoforos C.
Stylianides
&
Partners

ARCHITECTS
ENGINEERS
CONSULTANTS

38 Σπυριδίου Κηρύσιου Avenue
C2S BLDG., 4154 Limassol
Tel: 25.73.51.31 - Fax: 25.38.97.55
Email: chr.stylianides@c2snet.com.cy

Project / Έργο :

ΚΤΙΡΙΟ ΓΡΑΦΕΙΩΝ

Position - Θέση :

Π. ΓΕΡΜΑΣΟΓΕΙΑΣ
ΛΕΜΕΣΟΣ

Owners - Ιδιοκτήτες :

GLOBAL STARS ESTATES

Architects - Engineers - Consultants

CCS STYLIANIDES
SERVICES LTD
Christoforos C. Stylianides
ETEK Reg. No. 78822 & Associates
ARCHITECTS - ENGINEERS - CONSULTANTS

Project No:
Αρ. Έργου: A2019-07-900

1. Αναθεωρήσεις
2. Αναθεωρήσεις


Designed by : ΣΑΥΒΑΣ ΒΑΣΙΛΙΟΥ

Date - Ημερομ. : 07
2019


Sheet Title / Τίτλος Σχεδίου :
2ος - 3ος ΟΡΟΦΟΣ

Scale - Κλίμακα : 1 = 100

Sheet No.
Αριθμός
Σχεδίου : Αρ. 05

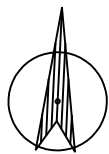

ΓΕΙΤ.ΤΕΜ. (Αρ. Τεμ. 513)

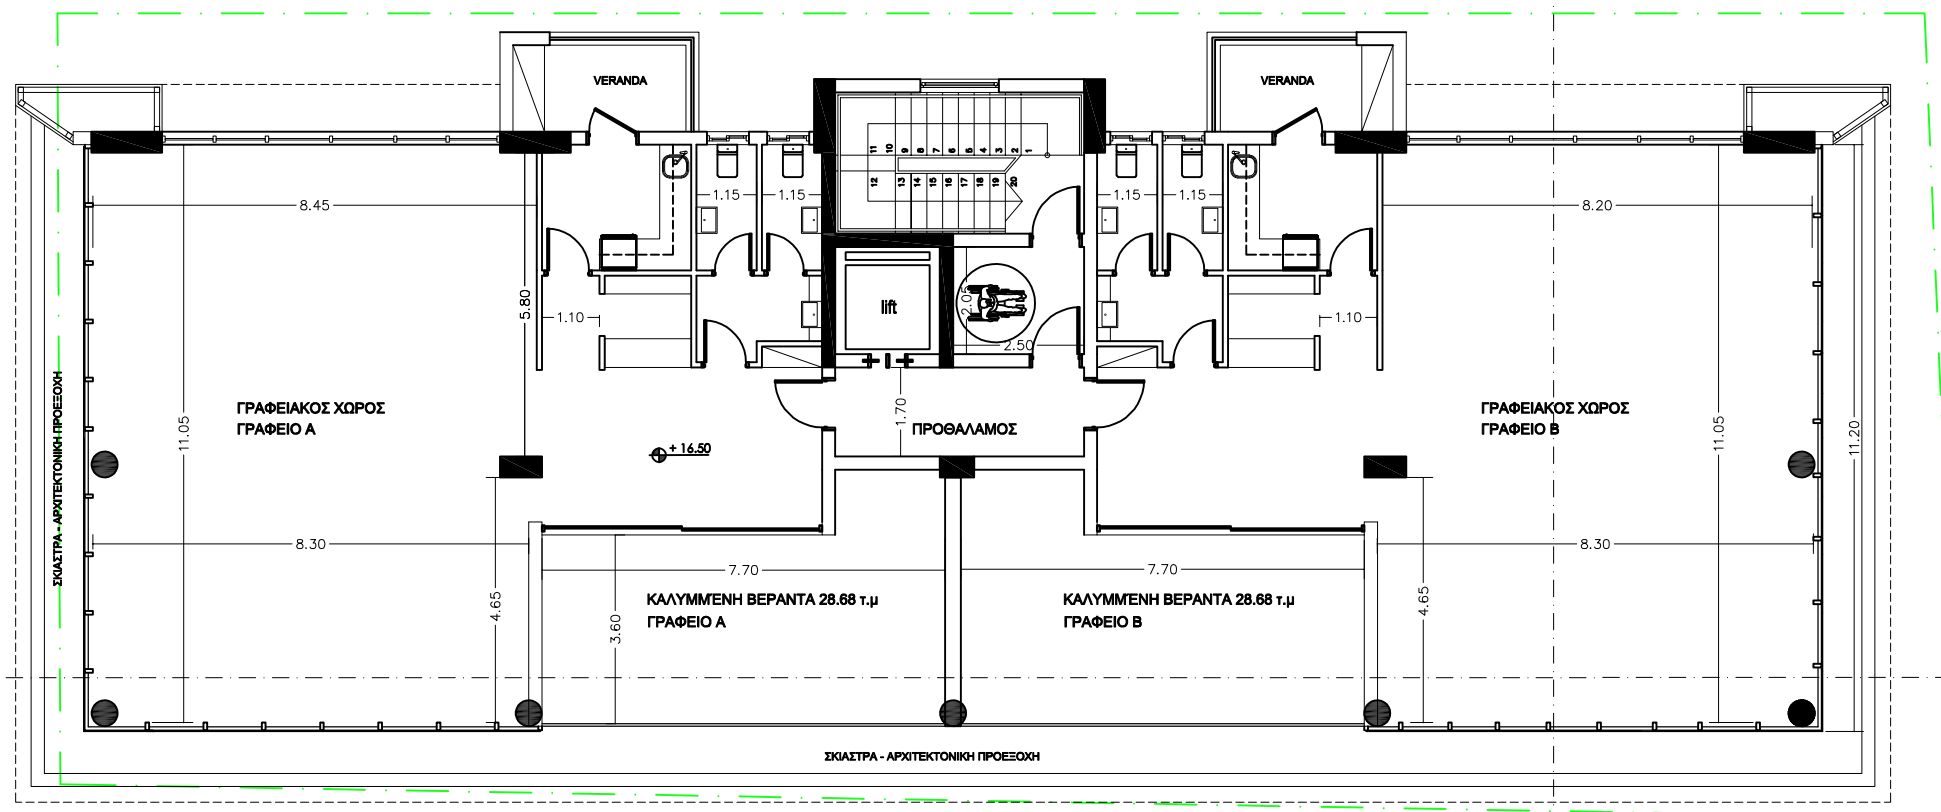

ΓΕΙΤ.ΤΕΜ. (Αρ. Τεμ. 563)

B

A

A'

B'



Christoforos C.
Stylianides
&
Partners

ARCHITECTS
ENGINEERS
CONSULTANTS

38 Σπύρου Κυρίανου Avenue
CCS BLDG, 4154 Limassol
Tel: 25.73.51.31 - Fax: 25.38.97.55
Email: chr.stylianides@cytanet.com.cy

Project / Έργο :

ΚΤΙΡΙΟ ΓΡΑΦΕΙΩΝ

Position - Θέση :

Π. ΓΕΡΜΑΣΟΓΕΙΑΣ
ΛΕΜΕΣΟΣ

Owners - Ιδιοκτήτες :

GLOBAL STARS ESTATES

Architects - Engineers - Consultants

CCS STYLIANIDES
SERVICES LTD
Christoforos C. Stylianides
ETEK Reg. No. 75822 & Associates
ARCHITECTS - ENGINEERS - CONSULTANTS

Project No:

Αρ. Έργου: A2019-07-900

1. Αναθεώρησης

2. Αναθεώρησης

Designed by : SAVVAS VASILIOU

Date - Ημερομ. :

07

2019


Sheet Title / Τίτλος Σχεδίου :

4ος ΟΡΟΦΟΣ

Scale - Κλίμακα : 1 = 100

Sheet No:
Αριθμός
Σχεδίου :

Αρ. 06

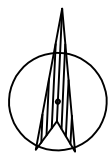


ΓΕΙΤ.ΤΕΜ. (Αρ. Τεμ. 513)

B

ΔΗΜΟΣΙΟΣ
ΔΡΟΜΟΣ

A

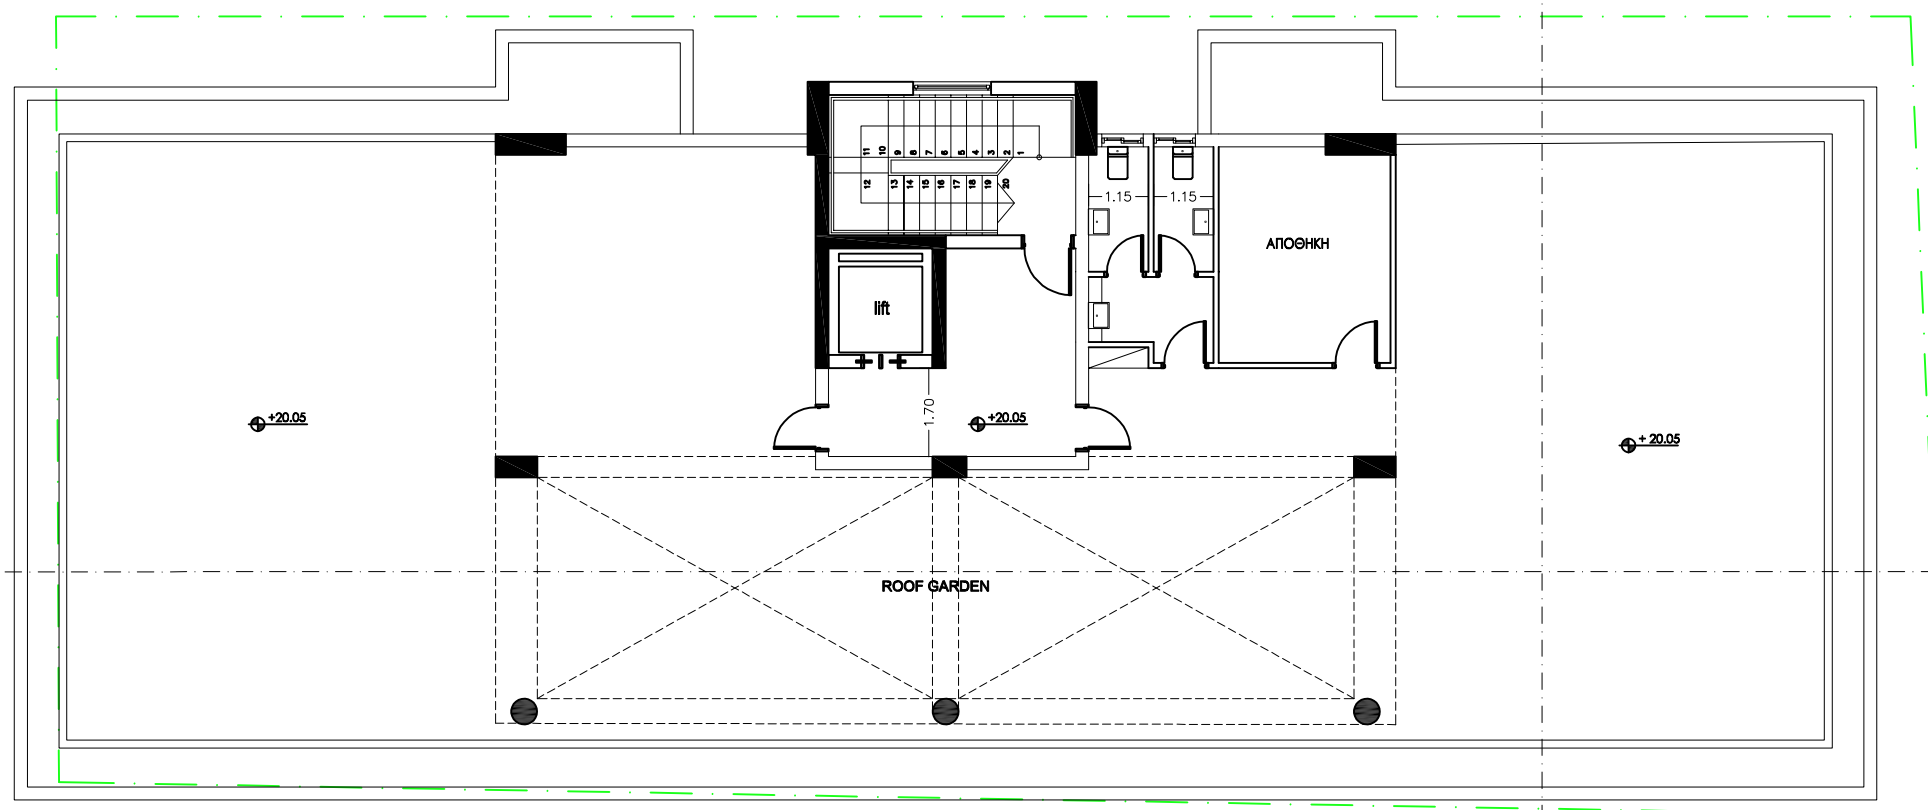

ΓΕΙΤ.ΤΕΜ. (Αρ. Τεμ. 563)

B'

ΔΗΜ. ΠΡΑΣ.

δημ. πράσ.

A'

C.C.S. Stylanides
Services Ltd



ARCHITECTS
ENGINEERS
CONSULTANTS

38 Spyrou Kyriakou Avenue
CCS BLDG, 4154 Limassol
Tel: 25.73.51.31 - Fax: 25.38.97.55
Email: chr.stylanides@cytanet.com.cy

Project / Έργο :

ΚΤΙΡΙΟ ΓΡΑΦΕΙΩΝ

Position - Θέση :

Π. ΓΕΡΜΑΣΟΓΕΙΑΣ
ΛΕΜΕΣΟΣ

Owners - Ιδιοκτήτες :

GLOBAL STARS ESTATES

Architects - Engineers - Consultants

CCS STYLIANIDES
SERVICES LTD
Christoforos C. Stylanides
ETEK Reg. No. 75522 & Associates
ARCHITECTS - ENGINEERS - CONSULTANTS

Project No:

Αρ. Έργου: A2019-07-900

1. Αναθεώρησης

2. Αναθεώρησης

Designed by : SAVVAS VASILIOU

Date - Ημερομ.:

07
2019

Sheet Title / Τίτλος Σχεδίου :

ΚΑΤΟΨΗ ΟΡΟΦΗΣ


Scale - Κλίμακα : 1 = 100

Sheet No:
Αριθμός
Σχεδίου :

Αρ. 07



ΥΠΟΜΝΗΜΑ ΥΛΙΚΩΝ	
1.	ALUCOBOND
2.	ΚΙΓΚΛΙΔΩΜΑ ΑΠΟ ΓΥΑΛΙ
3.	ΣΟΒΑΣ - ΤΕΛΙΚΟ ΕΠΙΧΡΙΣΜΑ / ΜΠΟΓΙΑ
4.	ΑΛΟΥΜΙΝΙΟ ΠΑΡΑΘΥΡΟ + ΓΥΑΛΙ
5.	CURTAIN WALL
6.	ΑΛΟΥΜΙΝΙΟ ΠΟΡΤΕΣ
7.	ΛΟΥΒΡΑ ΑΛΟΥΜΙΝΙΟΥ - ΜΟΝΙΜΟΣ ΕΞΑΕΡΙΣΜΟΣ
8.	I BEAM
9.	ΕΜΦΑΝΕΣ ΣΚΥΡΟΔΕΜΑ (FAIR FACE)

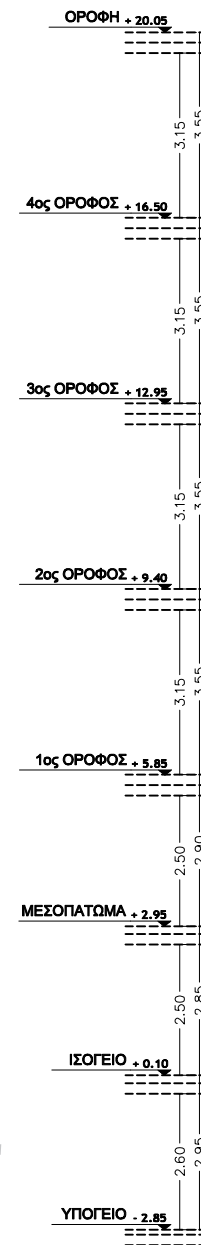

C2S

Christoforos C.
Stylianides
&
Partners

ARCHITECTS
ENGINEERS
CONSULTANTS

38 Σπύρου Κυρίανου Avenue
CCS BLDG, 4154 Limassol
Tel: 25.73.51.31 - Fax: 25.36.97.55
Email: chr.stylianides@cytanet.com.cy

Project / Έργο :

ΚΤΙΡΙΟ ΓΡΑΦΕΙΩΝ

Position - Θέση :

Π. ΓΕΡΜΑΣΟΓΕΙΑΣ
ΛΕΜΕΣΟΣ

Owners - Ιδιοκτήτες :

GLOBAL STARS ESTATES

.....

Architects - Engineers - Consultants

CCS STYLIANIDES
SERVICES LTD
Christoforos C. Stylianides
ETEX Reg. No. 75022 & Associates
ARCHITECTS - ENGINEERS - CONSULTANTS

Project No:
Αρ. Έργου: A2019-07-900

1. Αναθεώρησης

2. Αναθεώρησης

Designed by : SAVVAS VASILIOU


Date - Ημερομ. : 07
2019

Sheet Title / Τίτλος Σχεδίου :

ΔΥΤΙΚΗ ΟΨΗ

Scale - Κλίμακα : 1 = 100

Sheet No:
Αριθμός
Σχεδίου : Αρ. 09

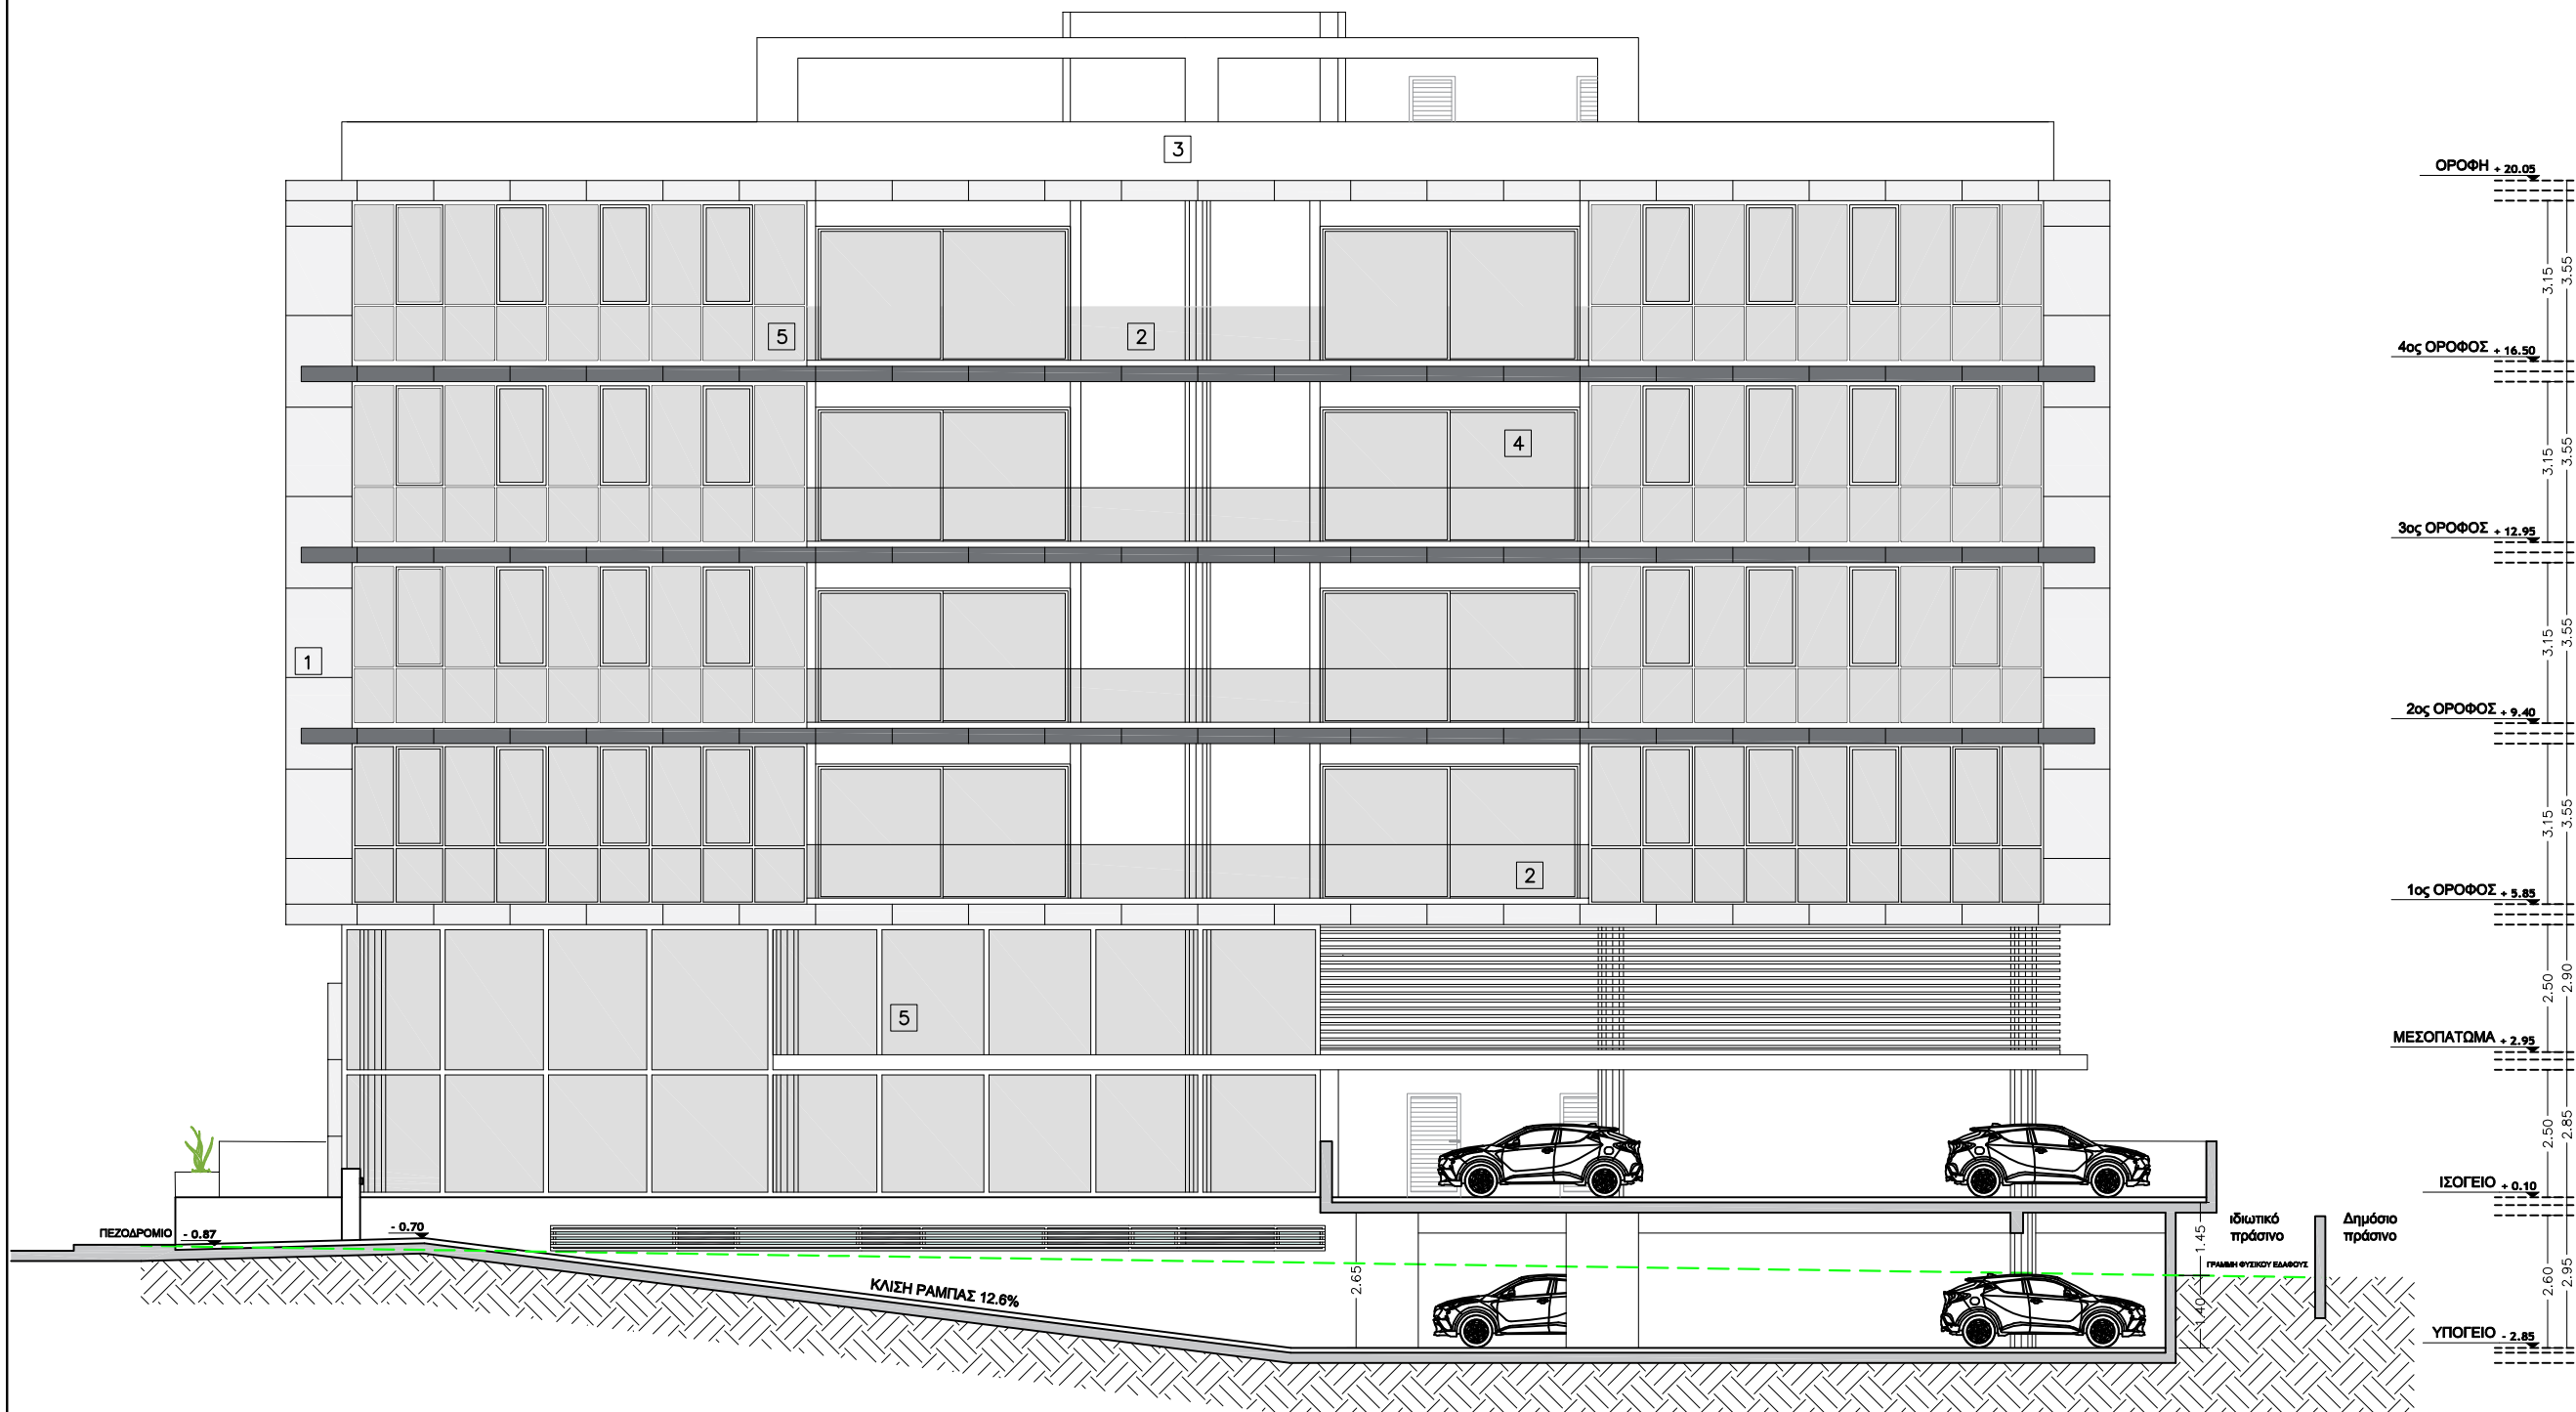

- ΥΠΟΜΝΗΜΑ ΥΛΙΚΩΝ
1. ALUCOBOND
 2. ΚΙΓΚΛΙΔΩΜΑ ΑΠΟ ΓΥΑΛΙ
 3. ΣΟΒΑΣ - ΤΕΛΙΚΟ ΕΠΙΧΡΙΣΜΑ / ΜΠΟΓΙΑ
 4. ΑΛΟΥΜΙΝΙΟ ΠΑΡΑΘΥΡΟ + ΓΥΑΛΙ
 5. CURTAIN WALL
 6. ΑΛΟΥΜΙΝΙΟ ΠΟΡΤΕΣ
 7. ΛΟΥΒΡΑ ΑΛΟΥΜΙΝΙΟΥ - ΜΟΝΙΜΟΣ ΕΞΑΕΡΙΣΜΟΣ
 8. I BEAM
 9. ΕΜΦΑΝΕΣ ΣΚΥΡΟΔΕΜΑ (FAIR FACE)

C.C.S. Stylanides Services Ltd

C2S
Christoforos C. Stylanides & Partners

ARCHITECTS
ENGINEERS
CONSULTANTS

38 Σπυρου Κυρίανου Avenue
C2S BLDG, 4154 Limassol
Tel: 25.73.51.31 - Fax: 25.38.97.55
Email: chr.stylanides@c2snet.com.cy

Project / Έργο :

ΚΤΙΡΙΟ ΓΡΑΦΕΙΩΝ

Position - Θέση :

Π. ΓΕΡΜΑΣΟΓΕΙΑΣ
ΛΕΜΕΣΟΣ

Owners - Ιδιοκτήτες :

GLOBAL STARS ESTATES

Architects - Engineers - Consultants

CCS STYLIANIDES SERVICES LTD
Christoforos C. Stylanides
ΕΤΕΚ Reg. No. 78522 & Associates
ARCHITECTS - ENGINEERS - CONSULTANTS

Project No:
Αρ. Έργου: A2019-07-900

1. Αναθεωρήσεις
2. Αναθεωρήσεις

Designed by : ΣΑΥΛΟΣ ΒΑΣΙΛΙΟΥ


Date - Ημερομηνία : 07 2019

Sheet Title / Τίτλος Σχεδίου :


ΝΟΤΙΑ ΟΨΗ

Scale - Κλίμακα : 1 = 100

Sheet No:
Αριθμός Σχεδίου : Αρ. 10

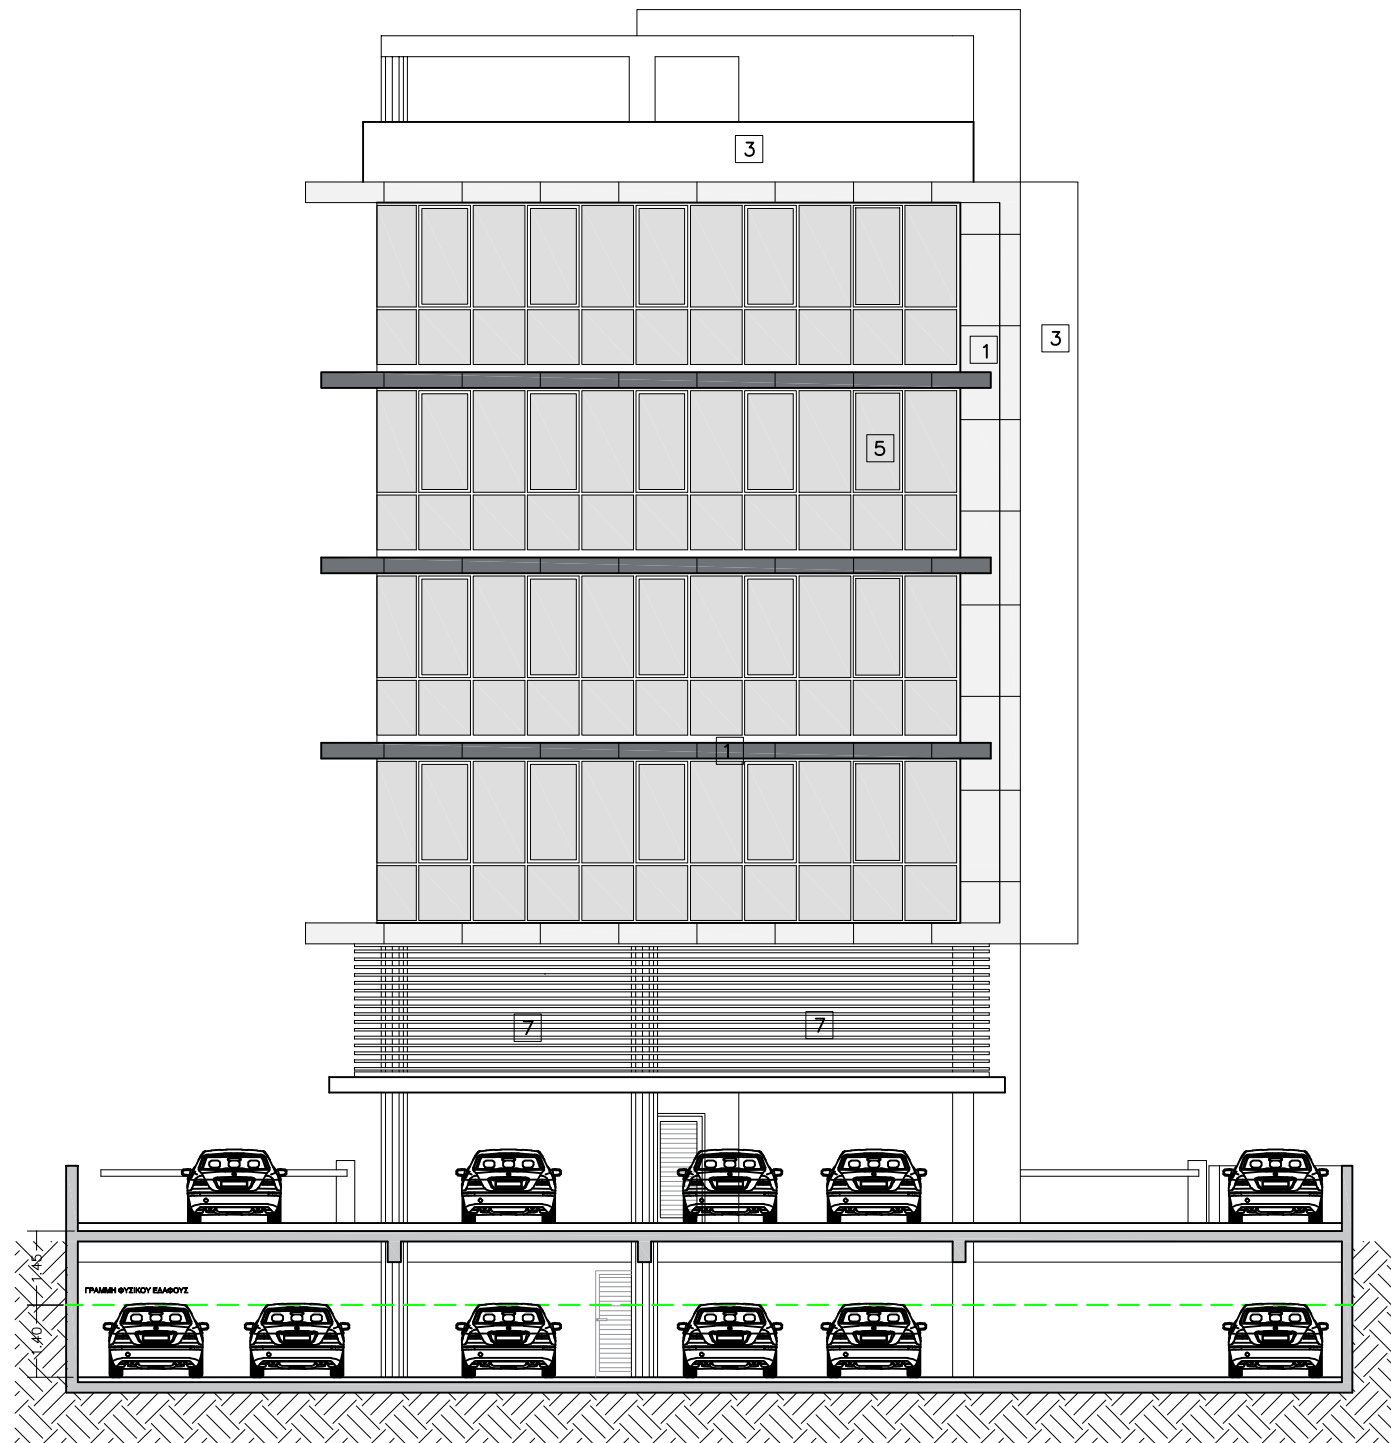

- ΥΠΟΜΝΗΜΑ ΥΛΙΚΩΝ
1. ALUCOBOND
 2. ΚΙΤΚΛΙΔΩΜΑ ΑΠΟ ΓΥΑΛΙ
 3. ΣΟΒΑΣ - ΤΕΛΙΚΟ ΕΠΙΧΡΙΣΜΑ / ΜΠΟΠΙΑ
 4. ΑΛΟΥΜΙΝΙΟ ΠΑΡΑΘΥΡΟ + ΓΥΑΛΙ
 5. CURTAIN WALL
 6. ΑΛΟΥΜΙΝΙΟ ΠΟΡΤΕΣ
 7. ΛΟΥΒΡΑ ΑΛΟΥΜΙΝΙΟΥ - ΜΟΝΙΜΟΣ ΕΞΑΕΡΙΣΜΟΣ
 8. I BEAM
 9. ΕΜΦΑΝΕΣ ΣΚΥΡΟΔΕΜΑ (FAIR FACE)

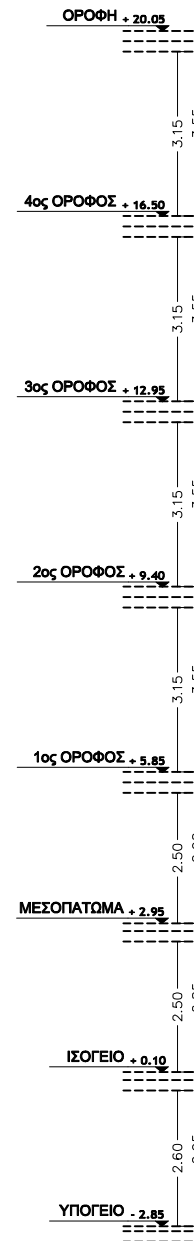

Christoforos C.
Stylianides
&
Partners

ARCHITECTS
ENGINEERS
CONSULTANTS

38 Σπυρου Κυπριανου Avenue
CCS BLDG. 4154 Limassol
Tel: 25.73.51.31 - Fax: 25.38.97.55
Email: chr.stylianides@cytanet.com.cy

Project / Έργο :

ΚΤΙΡΙΟ ΓΡΑΦΕΙΩΝ

Position - Θέση :

Π. ΓΕΡΜΑΣΟΓΕΙΑΣ
ΛΕΜΕΣΟΣ

Owners - Ιδιοκτήτες :

GLOBAL STARS ESTATES

.....

Architects - Engineers - Consultants

CCS STYLIANIDES
SERVICES LTD
Christoforos C. Stylianides
ETEK Reg. No. 75522 & Associates
ARCHITECTS - ENGINEERS - CONSULTANTS

Project No: A2019-07-900
Αρ. Έργου:

1. Αναθεώρησης
2. Αναθεώρησης

Designed by : ΣΑΥΛΟΣ ΒΑΣΙΛΙΟΥ

Date - Ημερομ.: 07
2019

Sheet Title / Τίτλος Σχεδίου :
ΑΝΑΤΟΛΙΚΗ ΟΨΗ

Scale - Κλίμακα : 1 = 100

Sheet No:
Αριθμός
Σχεδίου : Αρ. 11



ΥΠΟΜΝΗΜΑ ΥΛΙΚΩΝ
1. ALUCOBOND
2. ΚΙΤΚΛΙΔΩΜΑ ΑΠΟ ΓΥΑΛΙ
3. ΣΟΒΑΣ - ΤΕΛΙΚΟ ΕΠΙΧΡΙΣΜΑ / ΜΠΟΓΙΑ
4. ΑΛΟΥΜΙΝΙΟ ΠΑΡΑΘΥΡΟ + ΓΥΑΛΙ
5. CURTAIN WALL
6. ΑΛΟΥΜΙΝΙΟ ΠΟΡΤΕΣ
7. ΛΟΥΒΡΑ ΑΛΟΥΜΙΝΙΟΥ - ΜΟΝΙΜΟΣ ΕΞΑΕΡΙΣΜΟΣ
8. I BEAM
9. ΕΜΦΑΝΕΣ ΣΚΥΡΟΔΕΜΑ (FAIR FACE)

C2S

Christoforos C. Stylianides & Partners

ARCHITECTS
ENGINEERS
CONSULTANTS

38 Σπυριδ Κυπρίανου Avenue
CCS BLDG, 4154 Limassol
Tel: 25.73.51.31 - Fax.: 25.38.97.55
Email: chr.stylianides@c2snet.com.cy

C.C.S. Stylianides Services Ltd

Project / Έργο :
ΚΤΙΡΙΟ ΓΡΑΦΕΙΩΝ
Position - Θέση :
Π. ΓΕΡΜΑΣΟΓΕΙΑΣ
ΛΕΜΕΣΟΣ

Owners - Ιδιοκτήτες :
GLOBAL STARS ESTATES
.....

Architects - Engineers - Consultants
CCS STYLIANIDES SERVICES LTD
Christoforos C. Stylianides
ETEK Reg. No. 75522 & Associates
ARCHITECTS - ENGINEERS - CONSULTANTS

Project No:
Αρ. Έργου: A2019-07-900
1. Αναθεωρήσεις
2. Αναθεωρήσεις

Designed by : ΣΑΥΛΟΣ ΒΑΣΙΛΙΟΥ
Date - Ημερομηνία : 07 2019

Sheet Title / Τίτλος Σχεδίου :
ΒΟΡΕΙΑ ΟΨΗ

Scale - Κλίμακα : 1 = 100
Sheet No:
Αριθμός Σχεδίου : Αρ. 12