

**C.C.S. Design**

**Christoforos C. Stylianides & Partners**

ARCHITECTS  
ENGINEERS  
CONSULTANTS

38 Σπύρου Κυπριανού Αvenue  
C03 84.005, Suite 301, 4154 Limassol - Cyprus  
Tel : 25.73.51.31 - Fax : 25.38.97.55  
Email : chr.stylianides@cytanet.com.cy

Project / Έργο :  
**BRIDGE HOUSE**

Position - Θέση :  
Spyros Kyprianou Avenue  
Limassol

Owners - Ιδιοκτήτες :  
**DOREZA PROPERTIES Ltd**

Architects - Engineers - Consultants

Project No: **A2016-06-857**  
Αρ. Έργου:

1. Αναθεώρησης .....  
2. Αναθεώρησης .....


Designed by : christoforos

Date - Ημερομ. : **06 2016**

Sheet Title / Τίτλος Σχεδίου :  
**ΧΩΡΟΤΑΞΙΚΟ - ΔΙΑΓΡΑΜΜΑ ΚΑΛΥΨΗΣ**

Scale - Κλίμακα : **1 = 100**

Sheet No: **Αρ. 01**  
Αριθμός Σχεδίου :

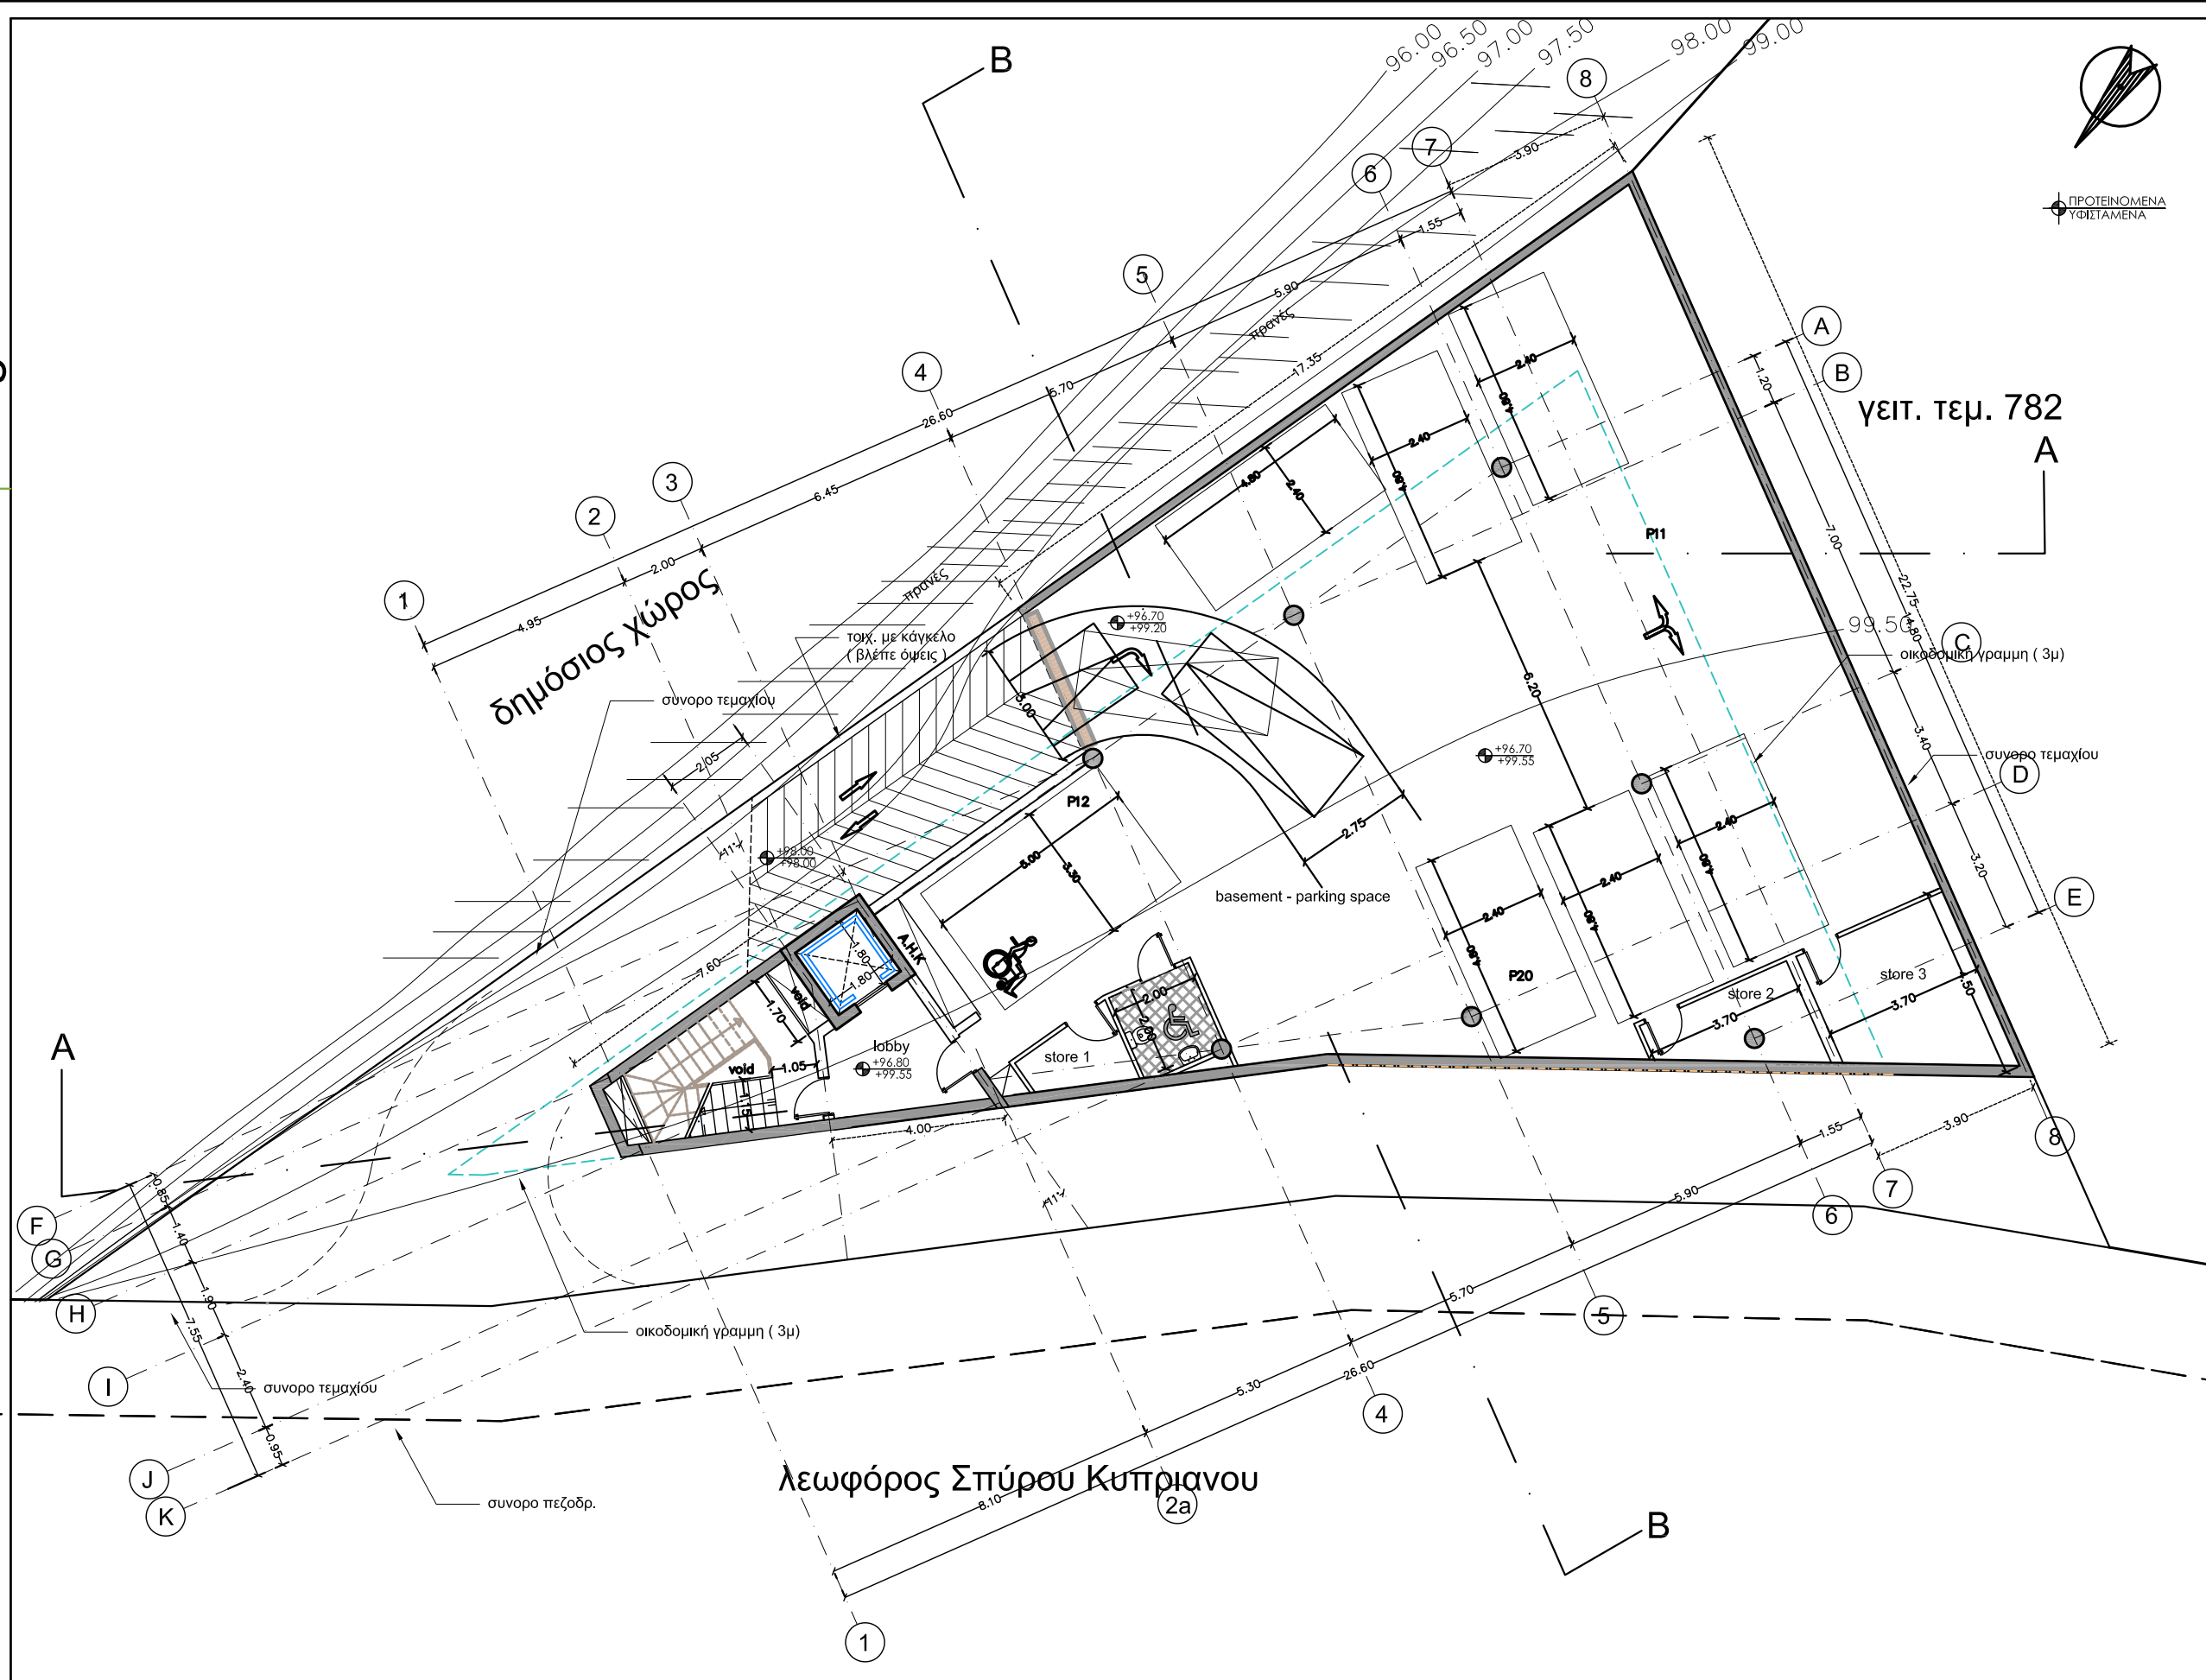

C.C.S. Design



**Christoforos C. Stylianides & Partners**  
 ARCHITECTS ■  
 ENGINEERS ■  
 CONSULTANTS ■

38 Σπύρου Κυπριανού Αvenue  
 C23 84.D5, Suite 301, 4154 Limassol - Cyprus  
 Tel : 25.73.51.31 - Fax : 25.38.97.55  
 Email : chr.stylianides@ccsdesign.com.cy

Project / Έργο :  
**BRIDGE HOUSE**  
 Position - Θέση :  
 Spyros Kyprianou Avenue  
 Limassol

Owners - Ιδιοκτήτες :  
**DOREZA PROPERTIES Ltd**

Architects - Engineers - Consultants


Project No: **A2016-06-857**  
 Αρ. Έργου:  
 1. Αναθεώρησης .....  
 2. Αναθεώρησης .....

Designed by : christoforos  
 Date - Ημερομ. : **06 2016**

Sheet Title / Τίτλος Σχεδίου :  
 Κάτοψη Υπογείου

Scale - Κλίμακα : **1 = 100**

Sheet No: **Αρ. 02**  
 Αριθμός Σχεδίου :

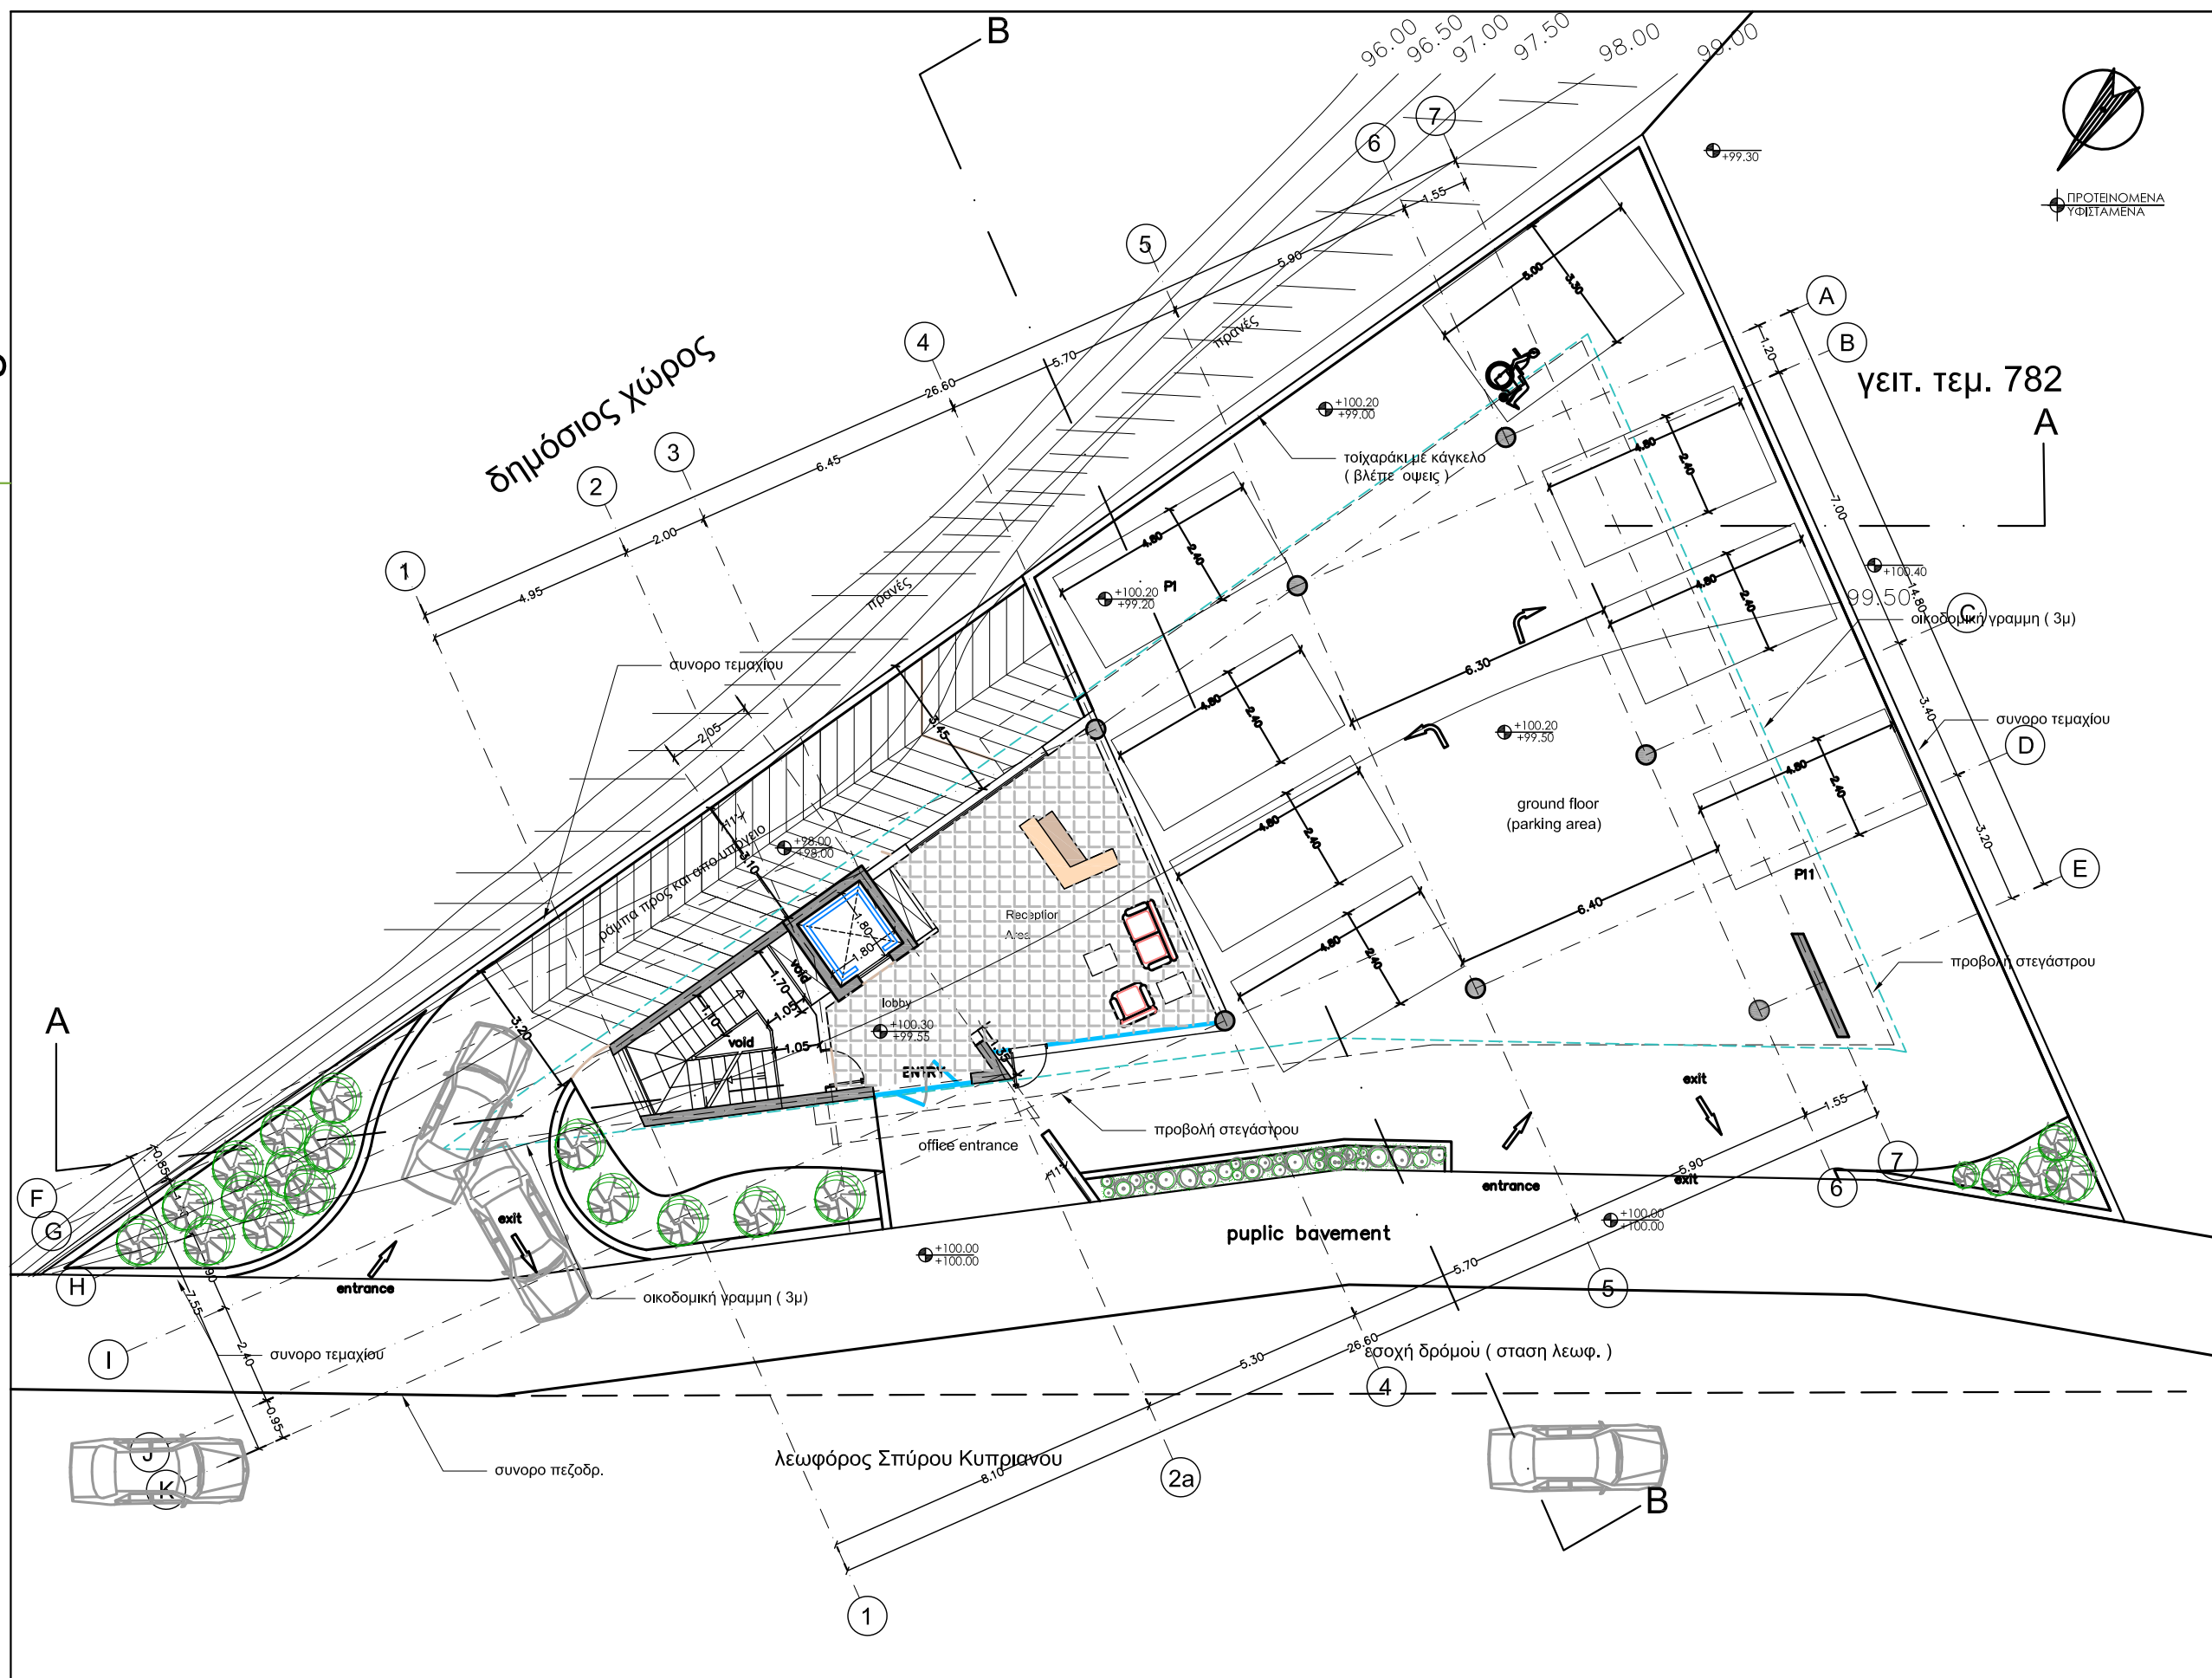

**C.C.S. Design**

**Christoforos C. Stylianides & Partners**

ARCHITECTS  
ENGINEERS  
CONSULTANTS

38 Σπυρού Κυπριανού Avenue  
C03 84.05, Suite 301, 4154 Limassol - Cyprus  
Tel : 25.73.51.31 - Fax : 25.38.97.55  
Email : chr.stylianides@cytanet.com.cy

Project / Έργο :  
**BRIDGE HOUSE**

Position - Θέση :  
Spyros Κυπριανού Avenue  
Limassol

Owners - Ιδιοκτήτες :  
**DOREZA PROPERTIES Ltd**

Architects - Engineers - Consultants

Project No: **A2016-06-857**  
Αρ. Έργου:

1. Αναθεώρησης .....  
2. Αναθεώρησης .....


Designed by : christoforos

Date - Ημερομ. : **06 2016**

Sheet Title / Τίτλος Σχεδίου :  
Κάτομη Ισογείου

Scale - Κλίμακα : **1 = 100**

Sheet No: **Αρ. 03**  
Αριθμός Σχεδίου :

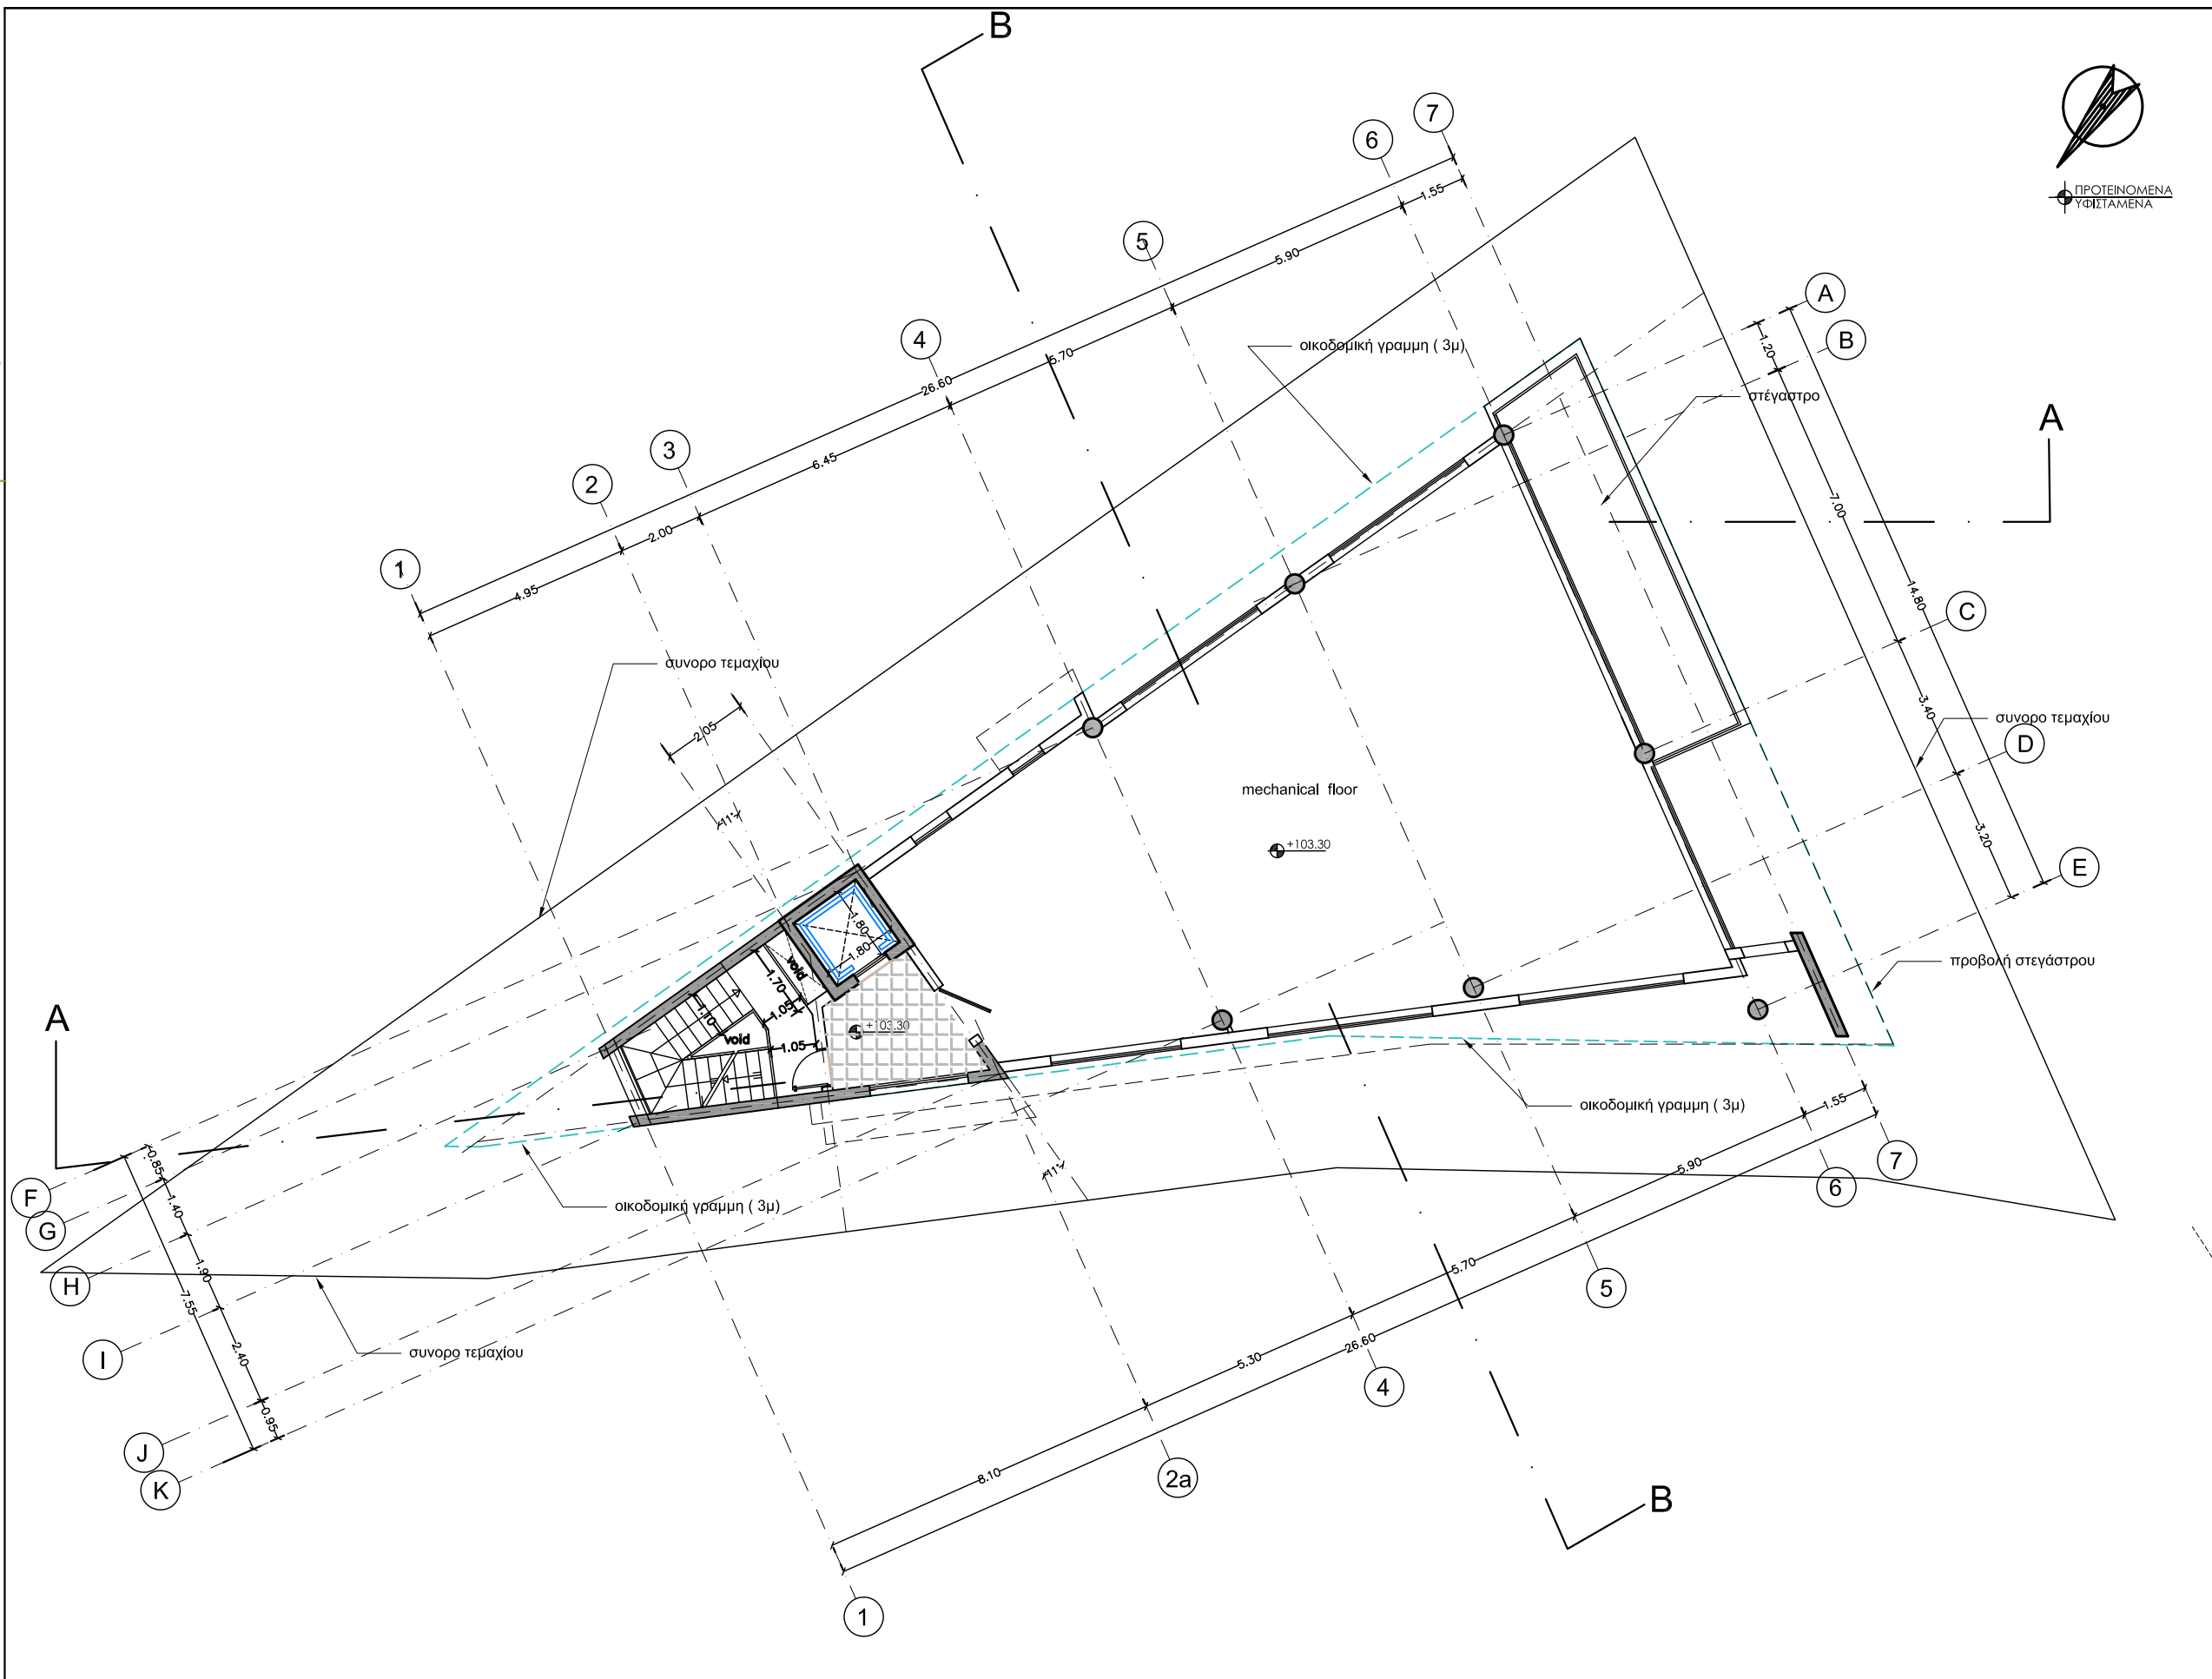

**C.C.S. Design**

**Christoforos C. Stylianides & Partners**

ARCHITECTS  
ENGINEERS  
CONSULTANTS

38 Σπυριου Κυπριανου Avenue  
C23, 84.D.S. Suite 301, 4154 Limassol - Cyprus  
Tel : 25.73.51.31 - Fax : 25.38.97.55  
Email : chr.stylianides@cytanet.com.cy

Project / Έργο :  
**BRIDGE HOUSE**

Position - Θέση :  
Spyros Kyprianou Avenue  
Limassol

Owners - Ιδιοκτήτες :  
**DOREZA PROPERTIES Ltd**

Architects - Engineers - Consultants

Project No: **A2016-06-857**  
Αρ. Έργου:

1. Αναθεώρησης  
2. Αναθεώρησης


Designed by : christoforos

Date - Ημερομ. : **06 2016**

Sheet Title / Τίτλος Σχεδίου :  
Κάτοψη Μηχανολογικού Ορόφου

Scale - Κλίμακα : **1 = 100**

Sheet No: **Αρ. 04**  
Αριθμός Σχεδίου :

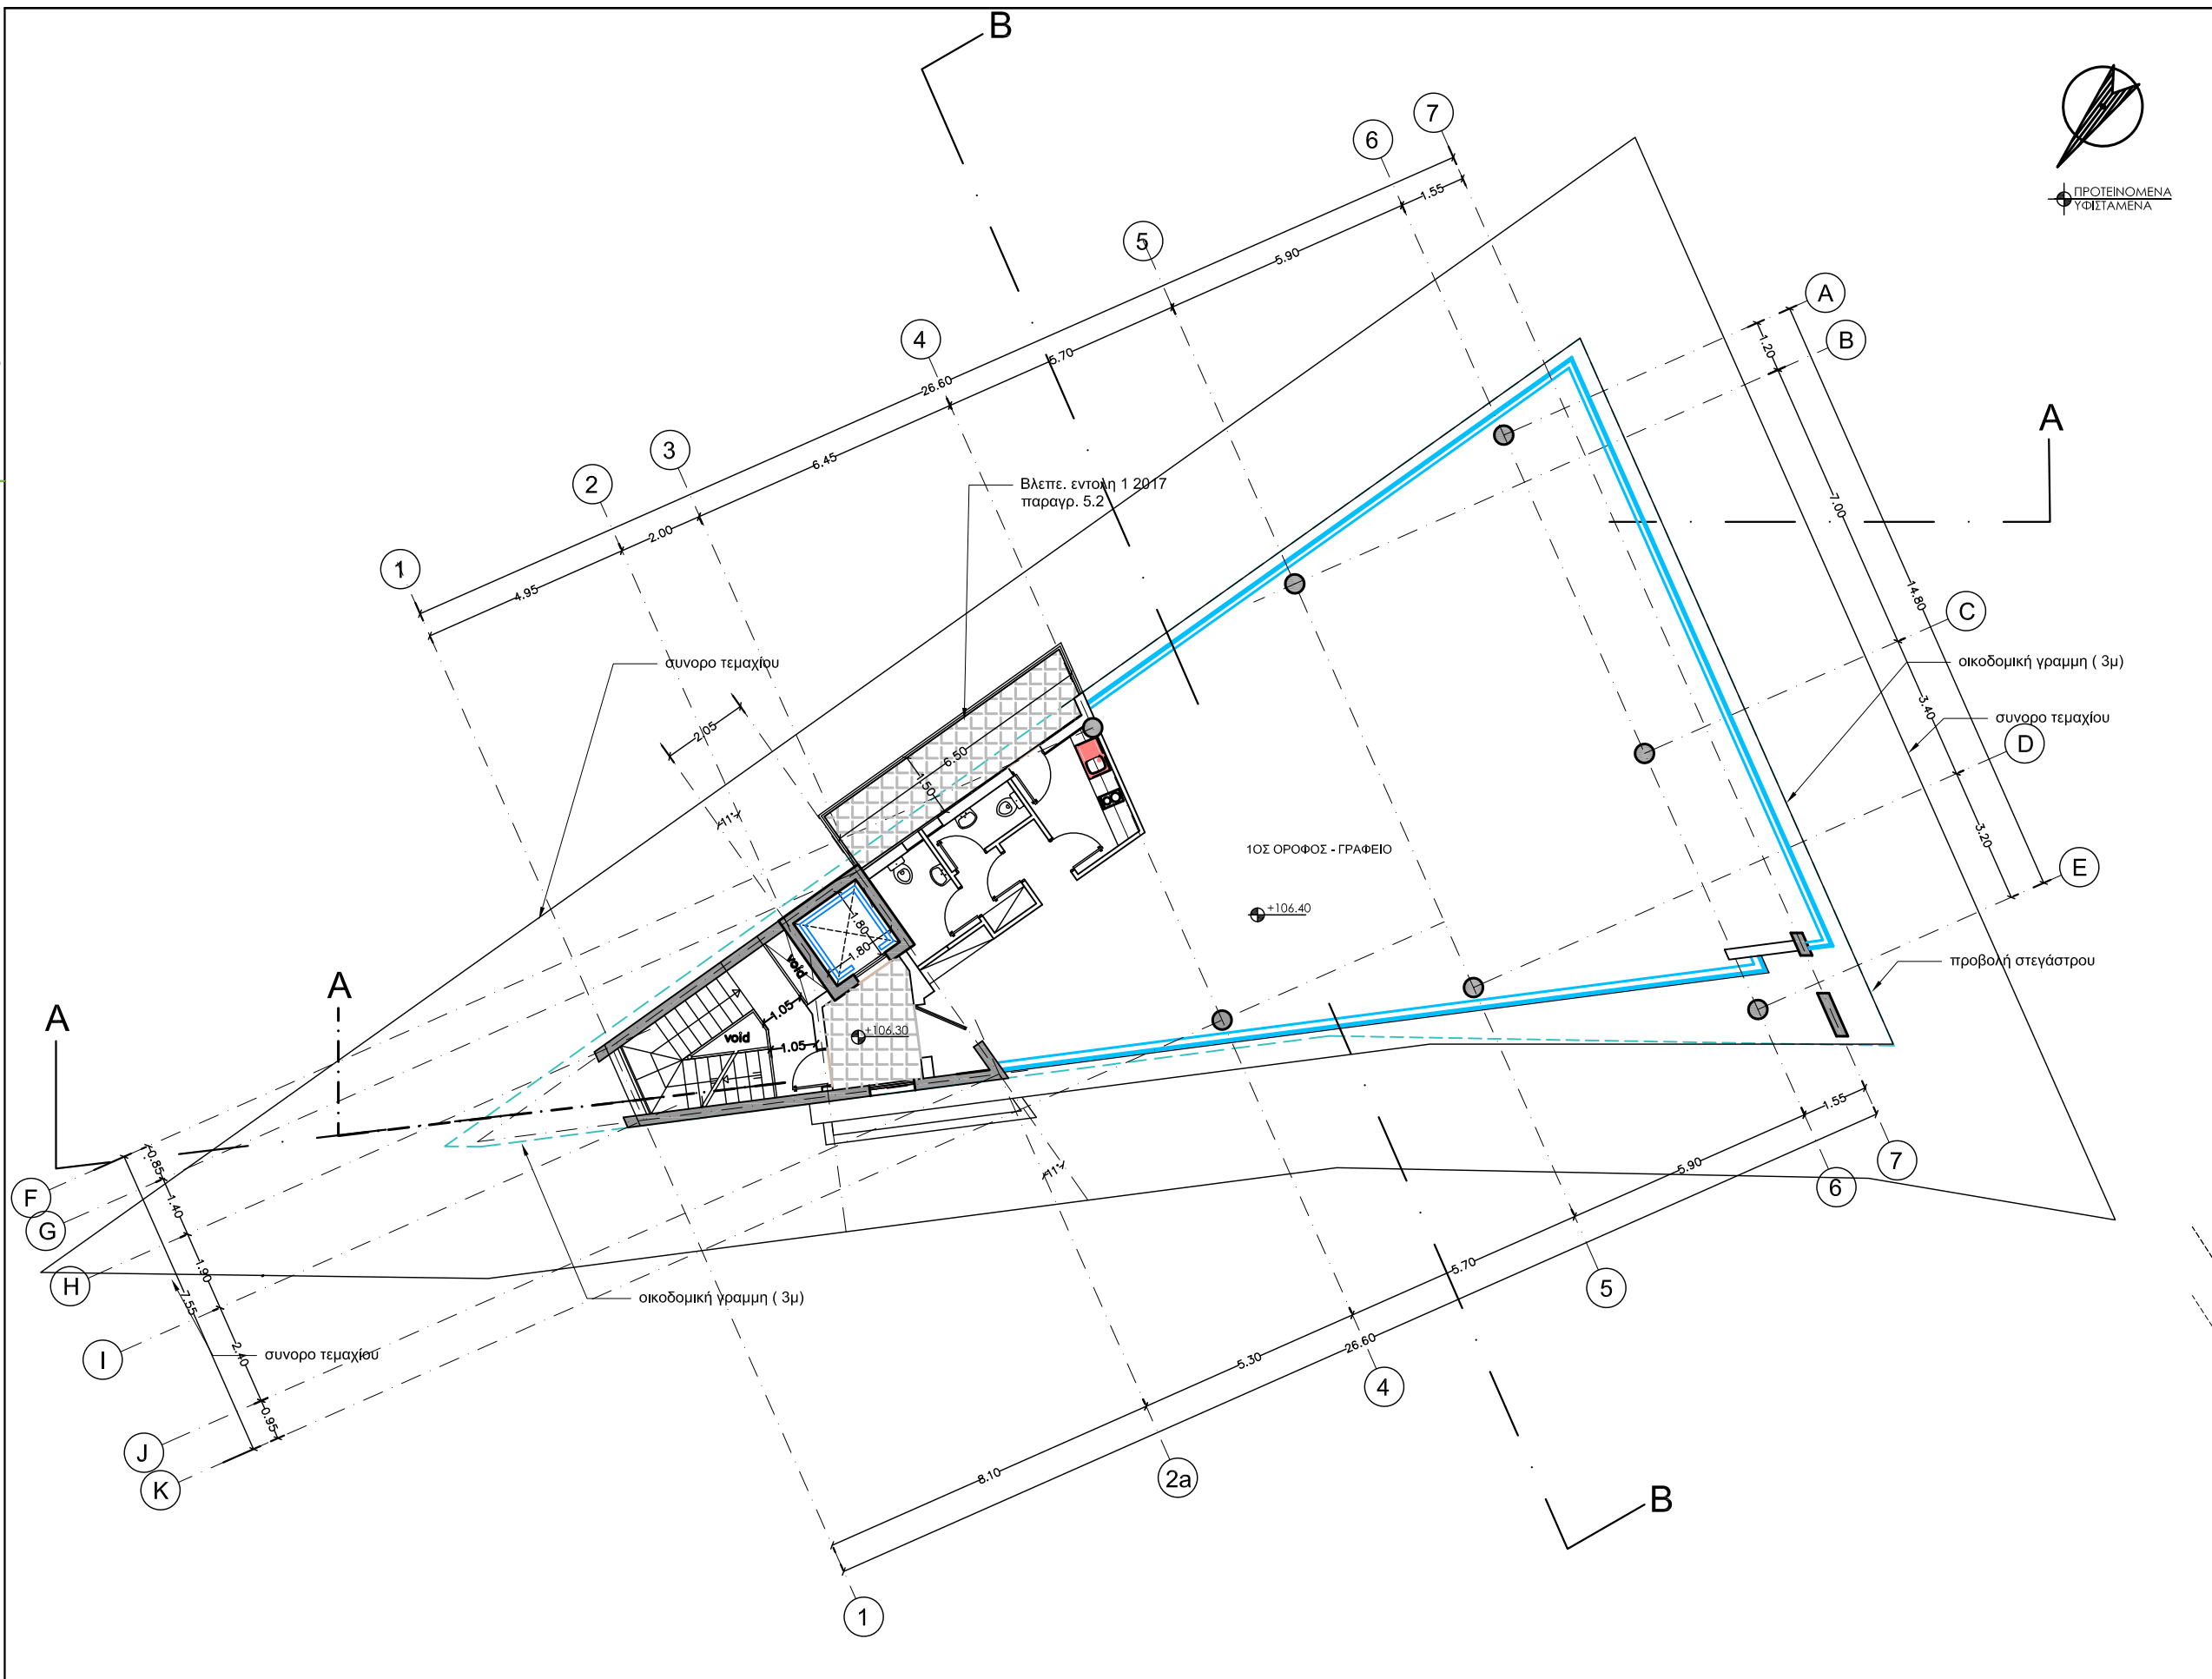

**C.C.S. Design**

**Christoforos C. Stylianides & Partners**

ARCHITECTS  
ENGINEERS  
CONSULTANTS

38 Σπυρου Κυπριανου Avenue  
C23, BLDG. Sula 301, 4154 Limassol - Cyprus  
Tel : 25.73.51.31 - Fax : 25.38.97.55  
Email : chr.stylianides@cytanet.com.cy

Project / Έργο :  
**BRIDGE HOUSE**

Position - Θέση :  
Spyros Kyprianou Avenue  
Limassol

Owners - Ιδιοκτήτες :  
**DOREZA PROPERTIES Ltd**

Architects - Engineers - Consultants

Project No: **A2016-06-857**  
Αρ. Έργου:

1. Αναθεώρησης .....  
2. Αναθεώρησης .....


Designed by : christoforos

Date - Ημερομ. : **06 2016**

Sheet Title / Τίτλος Σχεδίου :  
Κάτομη 1ου ορόφου

Scale - Κλίμακα : **1 = 100**

Sheet No: **Αρ. 05**  
Αριθμός Σχεδίου :

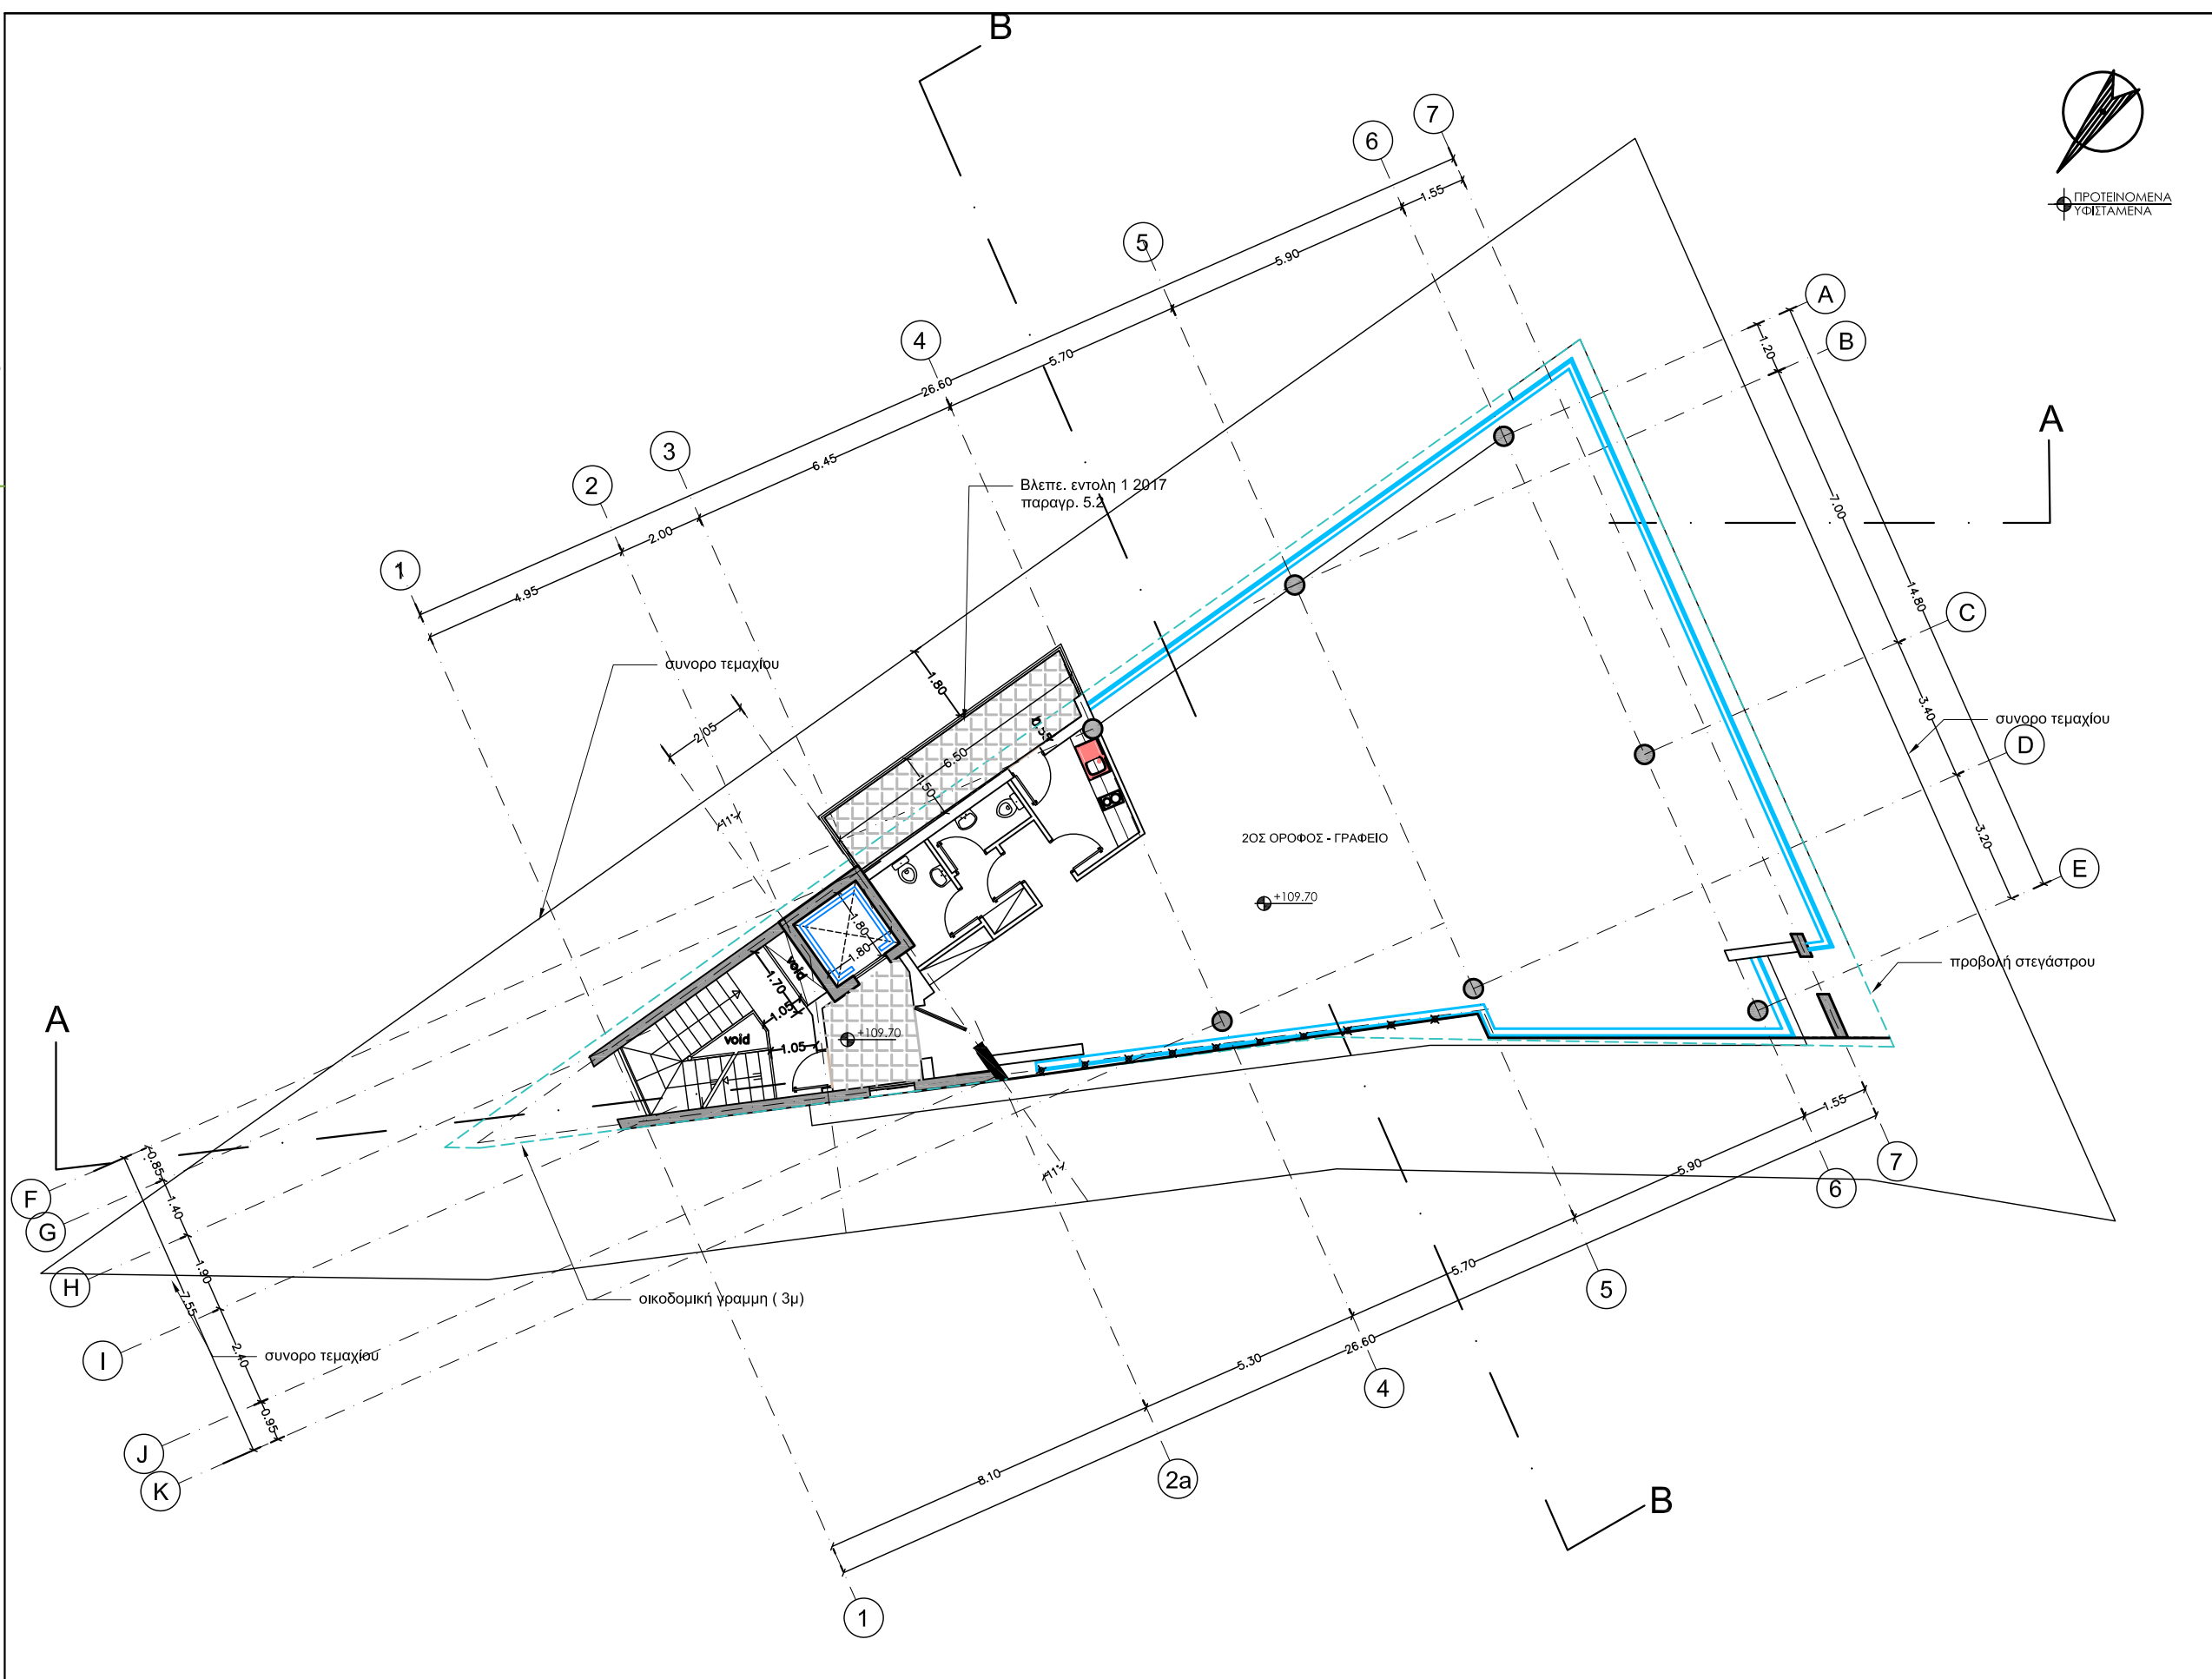

**C.C.S. Design**

**Christoforos C. Stylianides & Partners**

ARCHITECTS ■  
ENGINEERS ■  
CONSULTANTS ■

38 Spyrou Kyprianou Avenue  
C03 84.005, Suite 301, 4154 Limassol - Cyprus  
Tel : 25.73.51.31 - Fax : 25.38.97.55  
Email : chr.stylianides@ccsdesign.com.cy

Project / Έργο :  
**BRIDGE HOUSE**

Position - Θέση :  
Spyros Kyprianou Avenue  
Limassol

Owners - Ιδιοκτήτες :  
DOREZA PROPERTIES  
Ltd

Architects - Engineers - Consultants

Project No: **A2000-06-833**  
Αρ. Έργου:

1. Αναθεώρησης .....  
2. Αναθεώρησης .....


Designed by : christoforos

Date - Ημερομ. : **06 2016**

Sheet Title / Τίτλος Σχεδίου :  
Κάτομη 2ου ορόφου

Scale - Κλίμακα : **1 = 100**

Sheet No: Αριθμός Σχεδίου : **Αρ. 06**

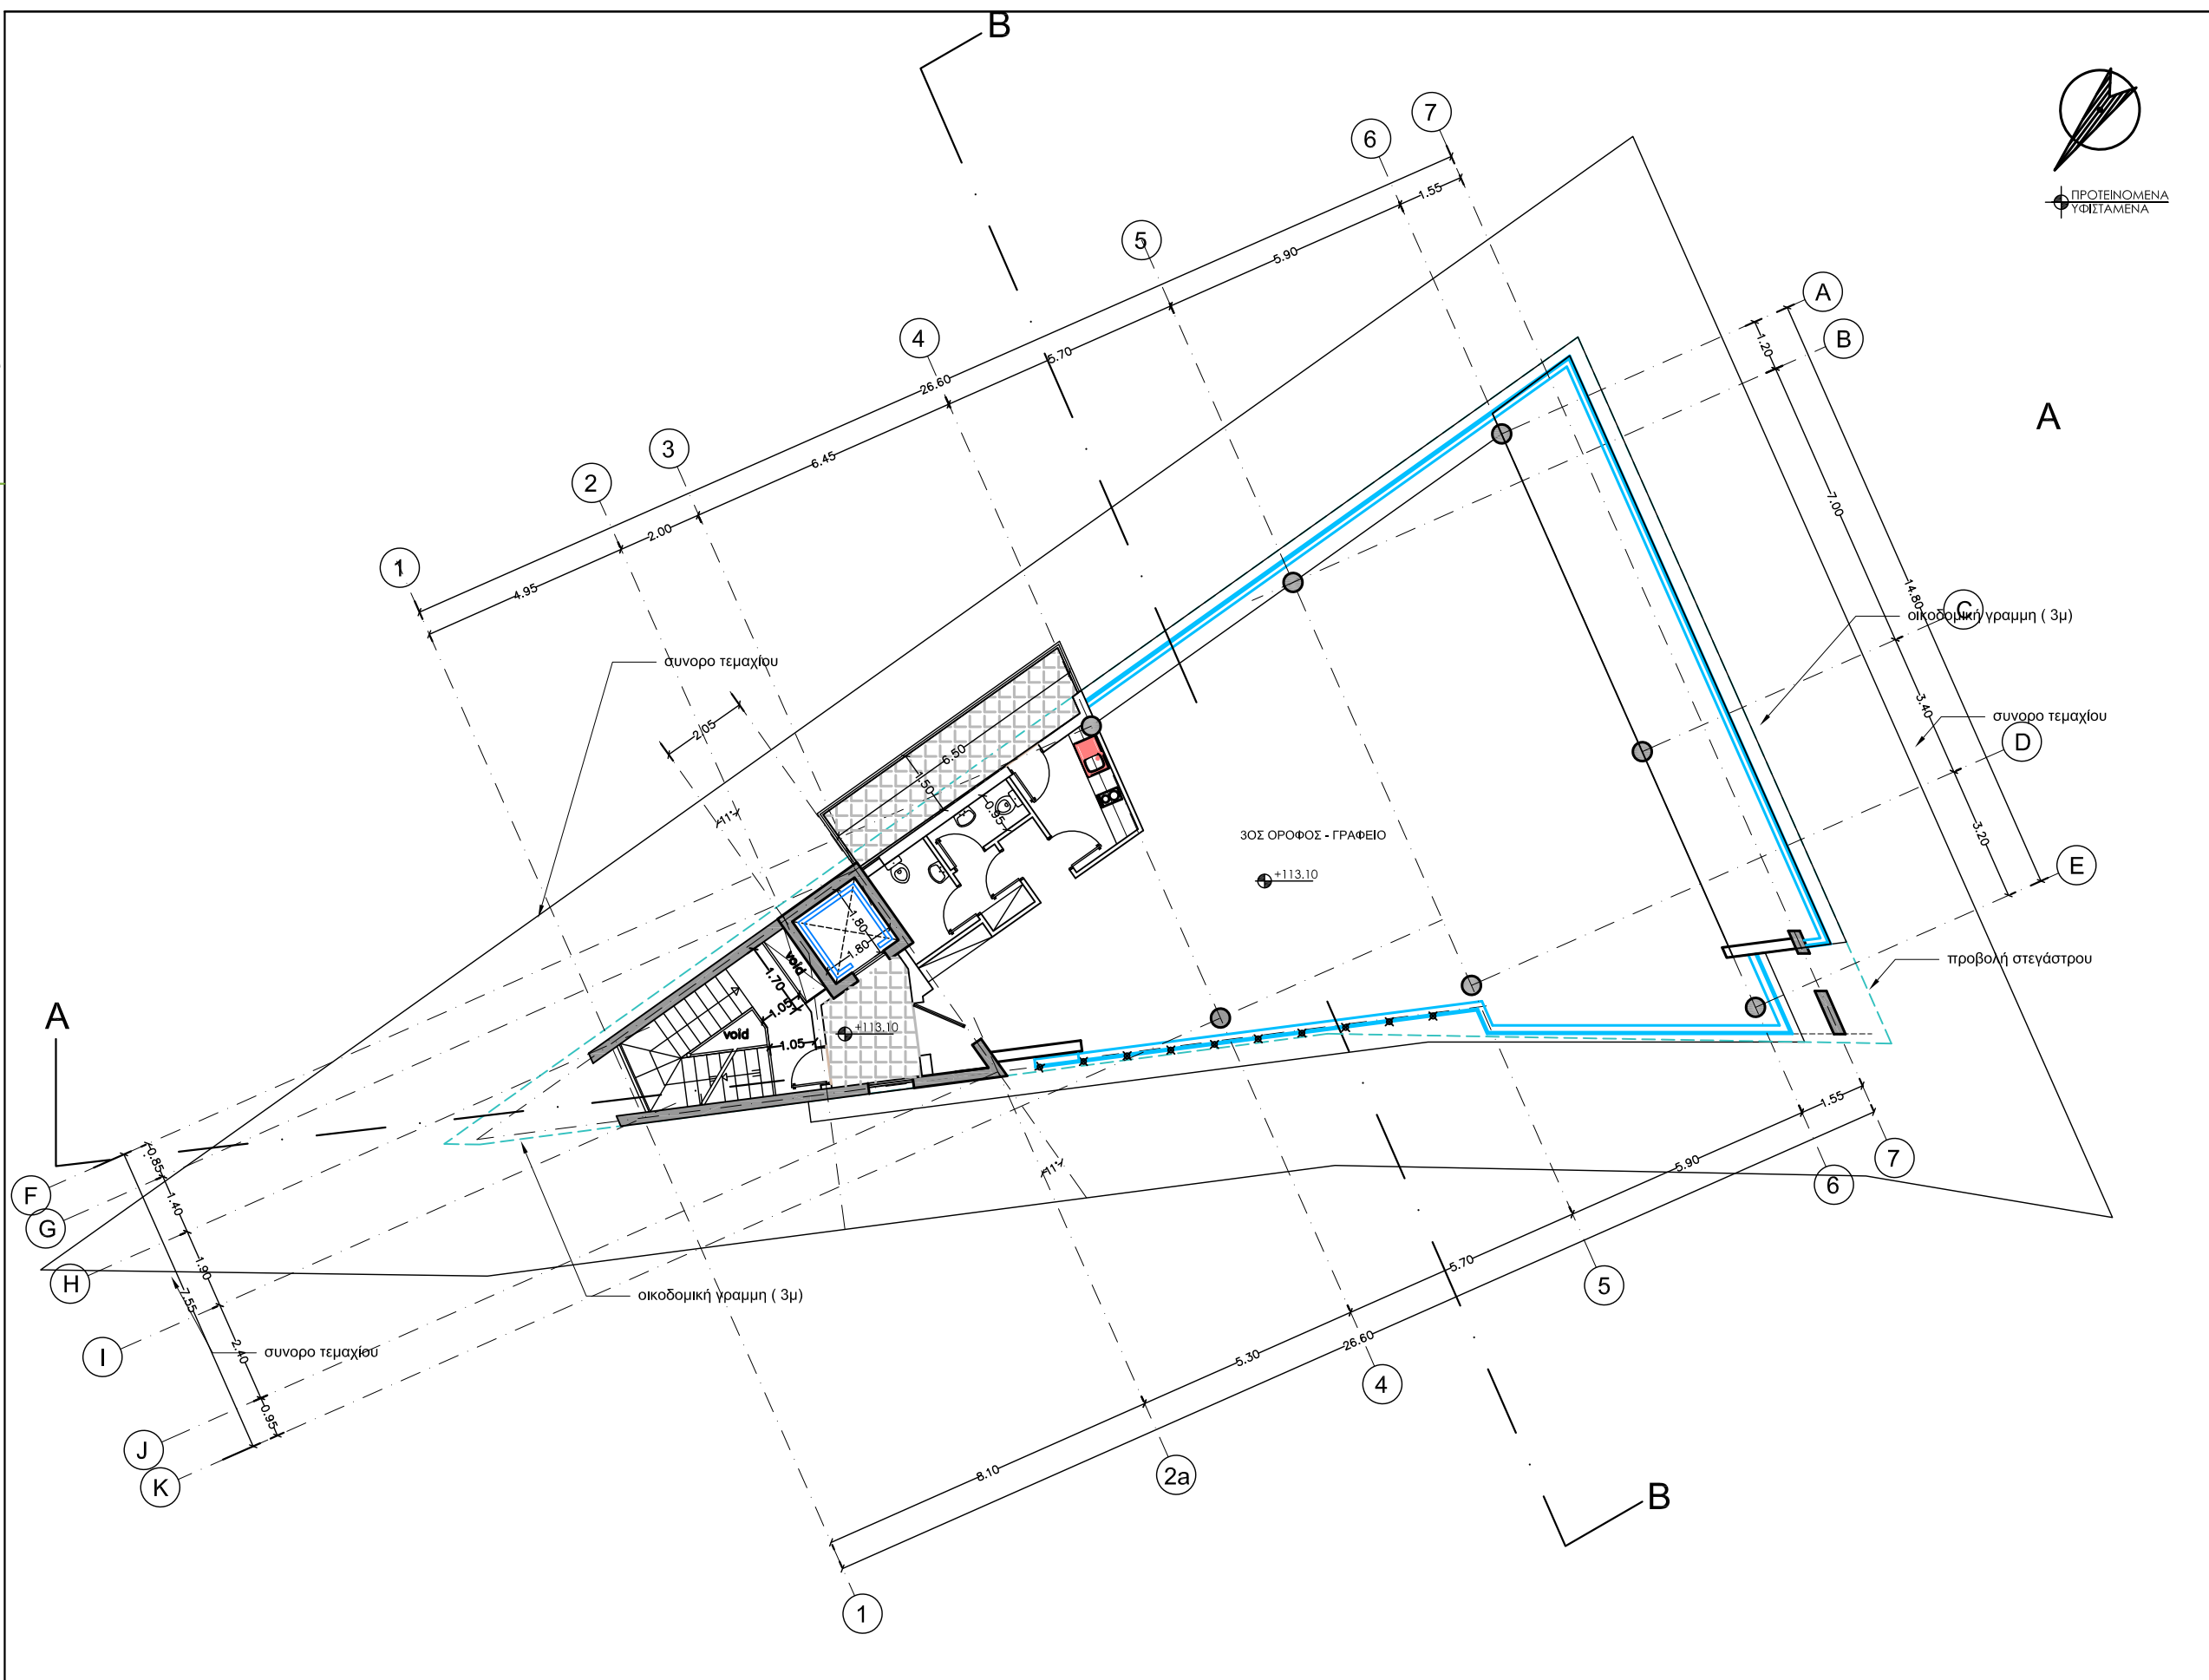

**C.C.S. Design**

**Christoforos C. Stylianides & Partners**

ARCHITECTS  
ENGINEERS  
CONSULTANTS

38 Σπυρου Κυπριανου Avenue  
C23, 81.D.S., Suite 201, 4154 Limassol - Cyprus  
Tel : 25.73.51.31 - Fax : 25.38.97.55  
Email : chr.stylianides@ccsdesign.com.cy

Project / Έργο :  
**BRIDGE HOUSE**

Position - Θέση :  
Spyros Kyprianou Avenue  
Limassol

Owners - Ιδιοκτήτες :  
**DOREZA PROPERTIES Ltd**

Architects - Engineers - Consultants

Project No: **A2000-06-833**  
Αρ. Έργου:

1. Αναθεώρησης .....  
2. Αναθεώρησης .....


Designed by : christoforos

Date - Ημερομ. : **06**  
**2016**

Sheet Title / Τίτλος Σχεδίου :  
Κάτομη 3ου ορόφου

Scale - Κλίμακα : **1 = 100**

Sheet No: **Αρ. 07**  
Αριθμός Σχεδίου :

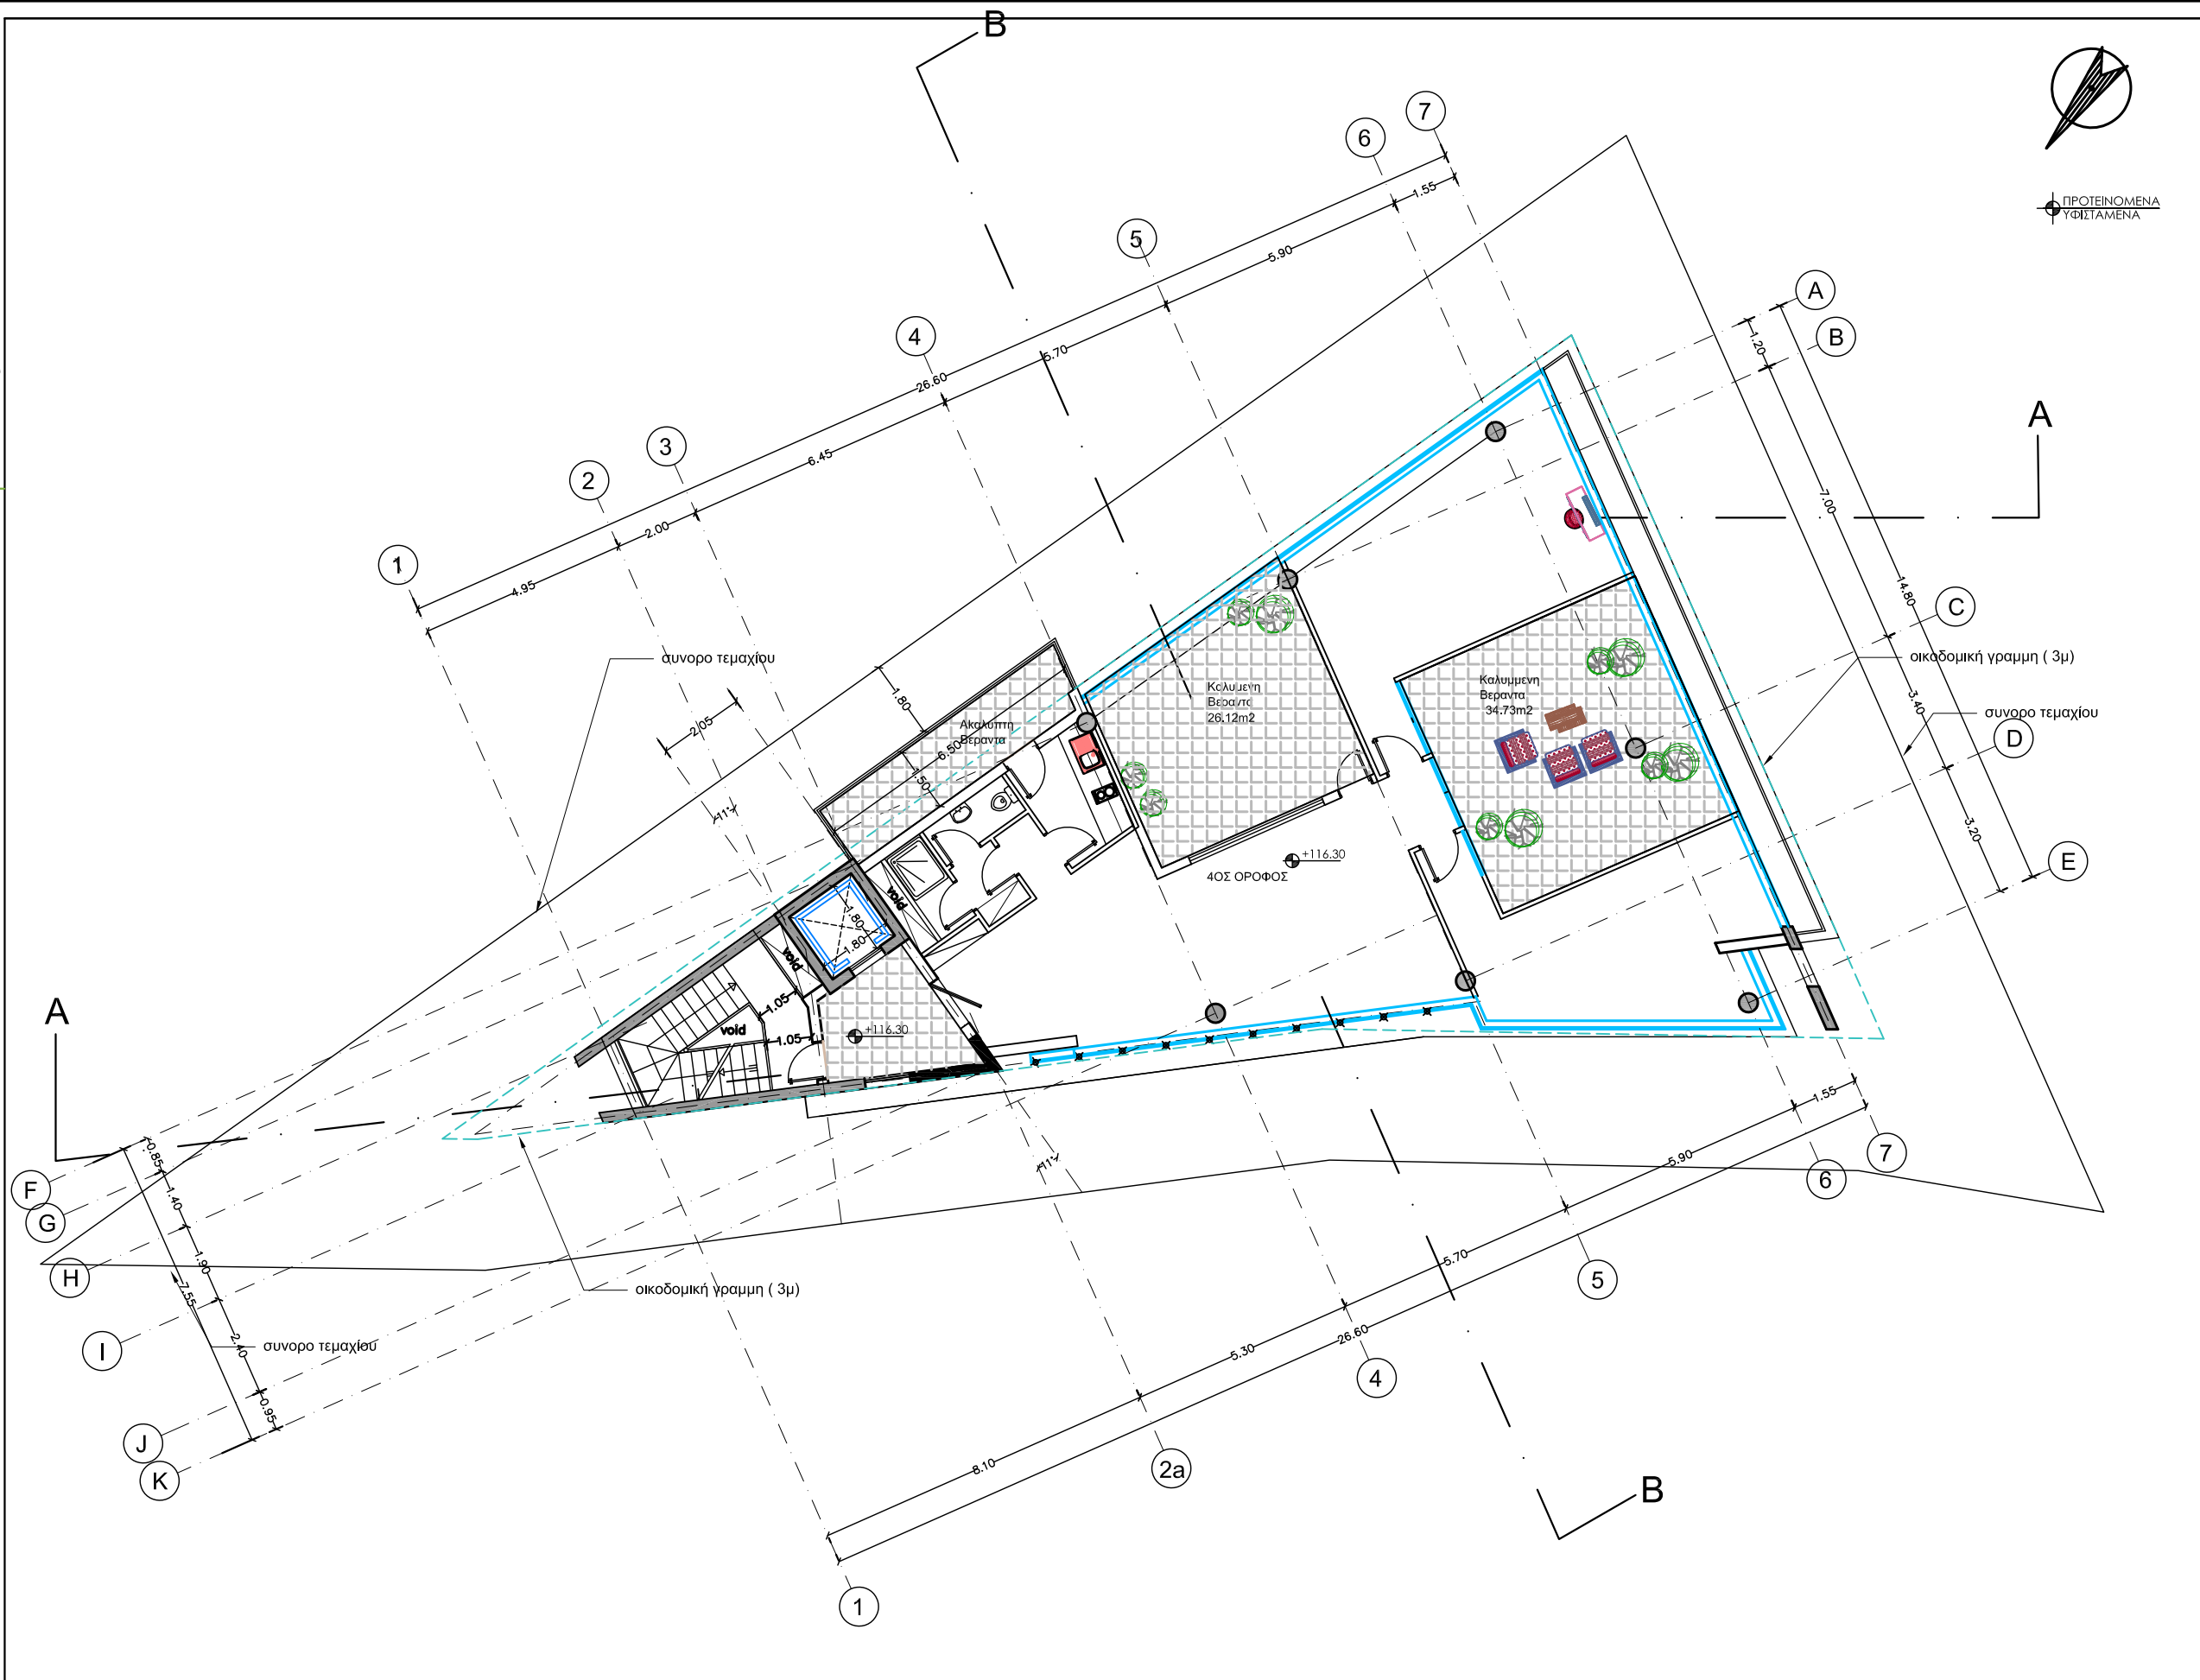

**C.C.S. Design**

**Christoforos C. Stylianides & Partners**

ARCHITECTS  
ENGINEERS  
CONSULTANTS

38 Σπυριου Κυπριανου Avenue  
C23, 84.D.S. Suite 301, 4154 Limassol - Cyprus  
Tel : 25.73.51.31 - Fax : 25.38.97.55  
Email : chr.stylianides@cytanet.com.cy

Project / Έργο :  
**BRIDGE HOUSE**

Position - Θέση :  
Spyros Kyprianou Avenue  
Limassol

Owners - Ιδιοκτήτες :  
**DOREZA PROPERTIES Ltd**

Architects - Engineers - Consultants

Project No: **A2016-06-857**  
Αρ. Έργου:

1. Αναθεώρησης .....  
2. Αναθεώρησης .....

Designed by : christoforos



Date - Ημερομ. : **06**  
**2016**

Sheet Title / Τίτλος Σχεδίου :  
Κάτομη 4ου ορόφου

Scale - Κλίμακα : **1 = 100**

Sheet No: Αριθμός Σχεδίου : **Αρ. 08**



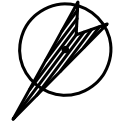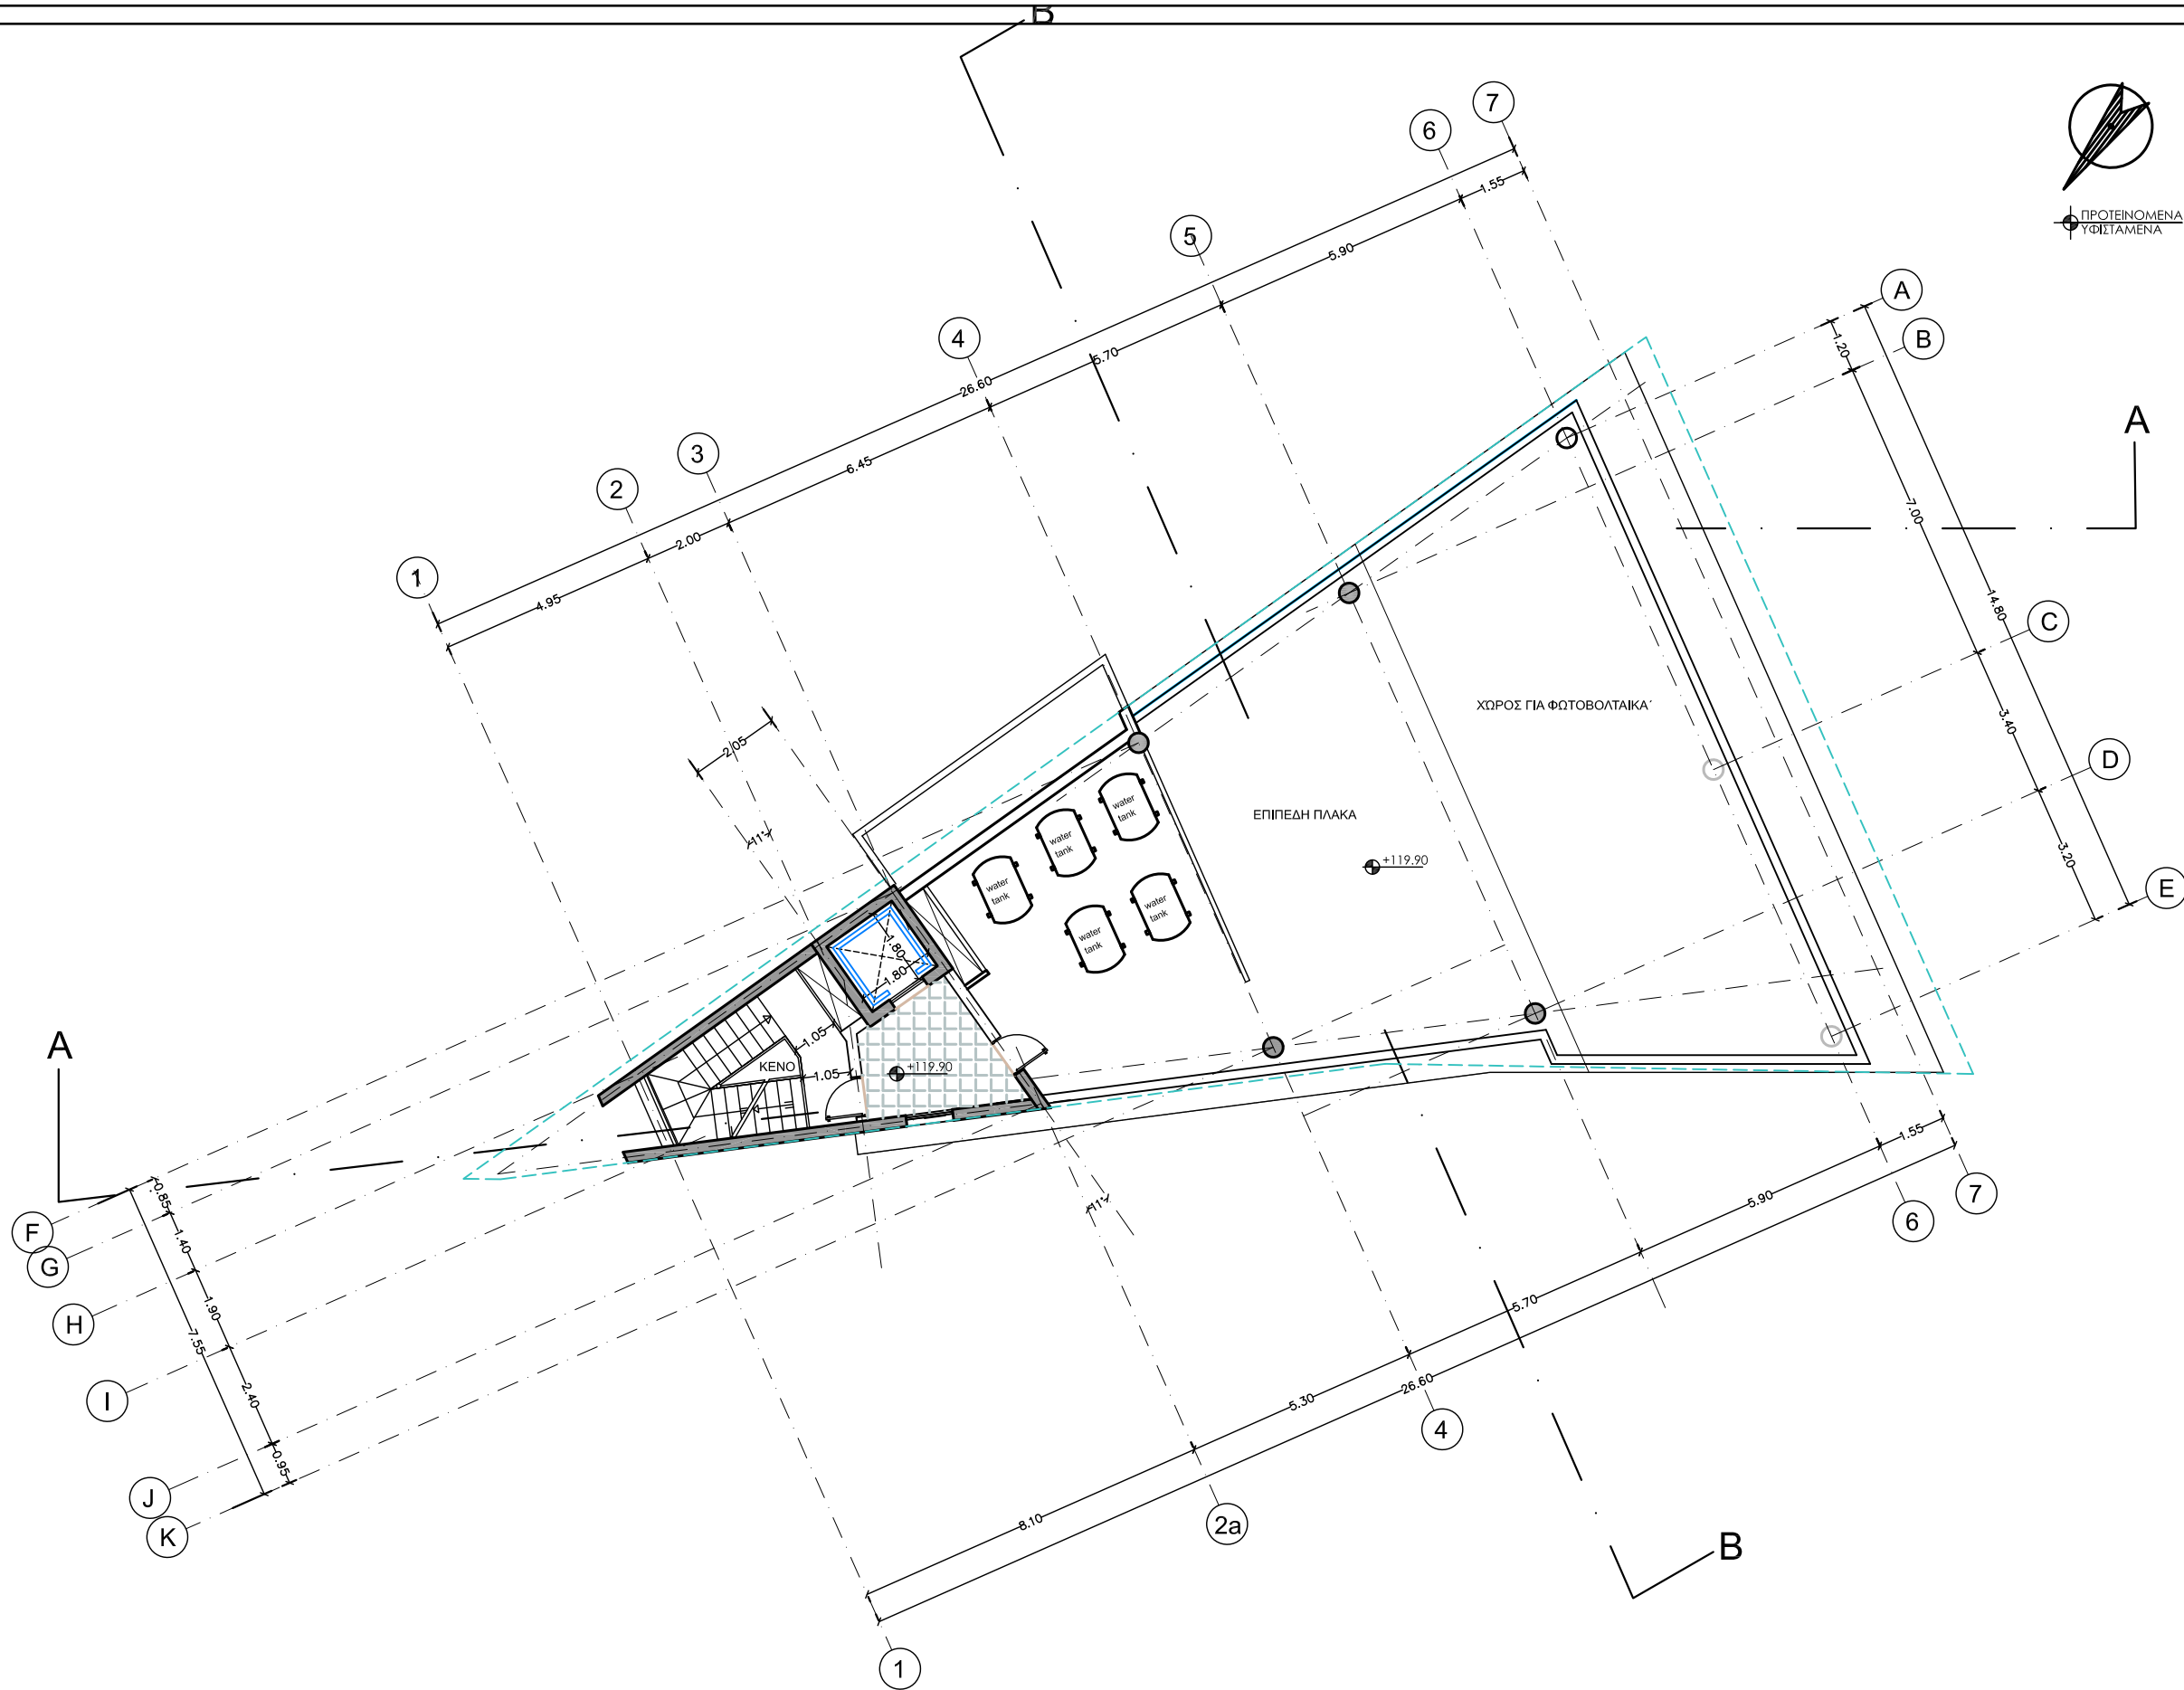

ΠΡΟΤΕΙΝΟΜΕΝΑ  
ΥΨΗΤΑΜΕΝΑ

**C.C.S. Design**

**Christoforos C. Stylianides & Partners**

ARCHITECTS  
ENGINEERS  
CONSULTANTS

38 Σπυρου Κυπριανου Avenue  
C23 84.D5, Suite 301, 4154 Limassol - Cyprus  
Tel : 25.73.51.31 - Fax : 25.38.97.55  
Email : chr.stylianides@cytanet.com.cy

Project / Έργο :  
**BRIDGE HOUSE**

Position - Θέση :  
Spyros Kyprianou Avenue  
Limassol

Owners - Ιδιοκτήτες :  
**DOREZA PROPERTIES Ltd**

Architects - Engineers - Consultants

Project No: **A2000-06-833**  
Αρ. Έργου:

1. Αναθεώρησης  
2. Αναθεώρησης

Designed by : christoforos

Date - Ημερομ. : **06**  
**2016**

Sheet Title / Τίτλος Σχεδίου :  
Κάτομη Οροφής

Scale - Κλίμακα : **1 = 100**

Sheet No: **Αρ. 09**  
Αριθμός Σχεδίου :



ΠΡΟΤΕΙΝΟΜΕΝΑ  
ΥΦΙΣΤΑΜΕΝΑ



**Christoforos C.  
Stylianides  
&  
Partners**

ARCHITECTS ■  
ENGINEERS ■  
CONSULTANTS ■

38 Spyrou Kyprianou Avenue  
C23 BLDG, Suite 201, 4104 Limassol - Cyprus  
Tel : 25.73.51.31 - Fax : 25.38.97.55  
Email : chr.stylianides@cytanet.com.cy

**C. C. S. Design**

Project / Έργο :

BRIDGE HOUSE


Position - Θέση :

Spyros Kyprianou Avenue  
Limassol

Owners - Ιδιοκτήτες :

DOREZA PROPERTIES  
Ltd

Architects - Engineers - Consultants

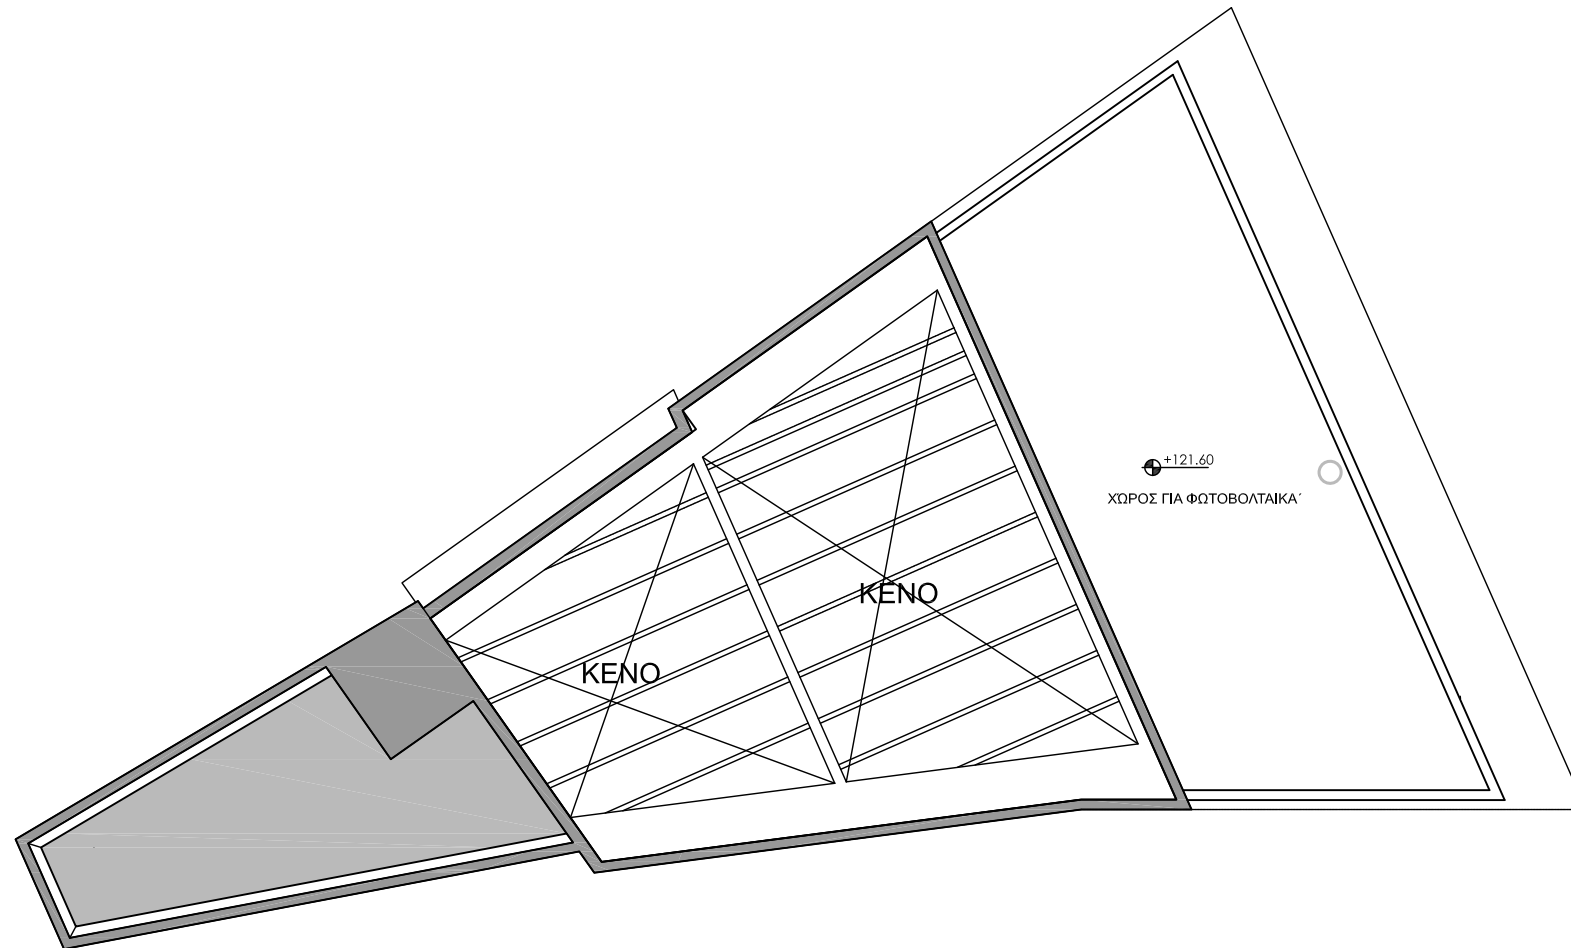

Project No: **A2000-06-833**  
Αρ. Έργου:

- 1. Αναθεώρησης .....
- 2. Αναθεώρησης .....

Designed by : christoforos

Date - Ημερομ. : 06  
2016

Sheet Title / Τίτλος Σχεδίου :

ΚΑΤΟΨΗ ΟΡΟΦΗΣ ΚΛΙΜΑΚΟΣΤΑΣΙΟΥ

Scale - Κλίμακα : 1 = 100

Sheet No:  
Αριθμός  
Σχεδίου : **Αρ. 10**

bridge house

- MATERIALS :
- 1- CURTAIN WALL CONSTRUCTION
  - 2- FAIRE-FACE CONCRETE
  - 3- CERAMICS
  - 4- INOX WIRE MESHE
  - 5- Painting
  - 6- GLASS BALUSTRADE
  - 7- ALUCOBOND
  - 8- ALUMINIUM LOUVERS



**C.C.S. Design**

**Christoforos C. Stylianides & Partners**

ARCHITECTS ■  
ENGINEERS ■  
CONSULTANTS ■

38 Σπυροῦ Κυπριανοῦ Avenue  
C23 BLDG, Suite 201, 4154 Limassol - Cyprus  
Tel : 25.73.51.31 - Fax : 25.38.97.55  
Email : chr.stylianides@ccsdesign.com.cy

Project / Έργο :  
**BRIDGE HOUSE**

Position - Θέση :  
Spyros Kyprianou Avenue  
Limassol

Owners - Ιδιοκτήτες :  
**DOREZA PROPERTIES Ltd**

Architects - Engineers - Consultants

Project No: **A2016-06-857**  
Αρ. Έργου:

1. Αναθεωρήσεις .....  
2. Αναθεωρήσεις .....


Designed by : christoforos

Date - Ημερομ. : **06 2016**

Sheet Title / Τίτλος Σχεδίου :  
Πρόσοψη

Scale - Κλίμακα : **1 = 100**

Sheet No: **Αρ. 11**  
Αριθμός Σχεδίου :

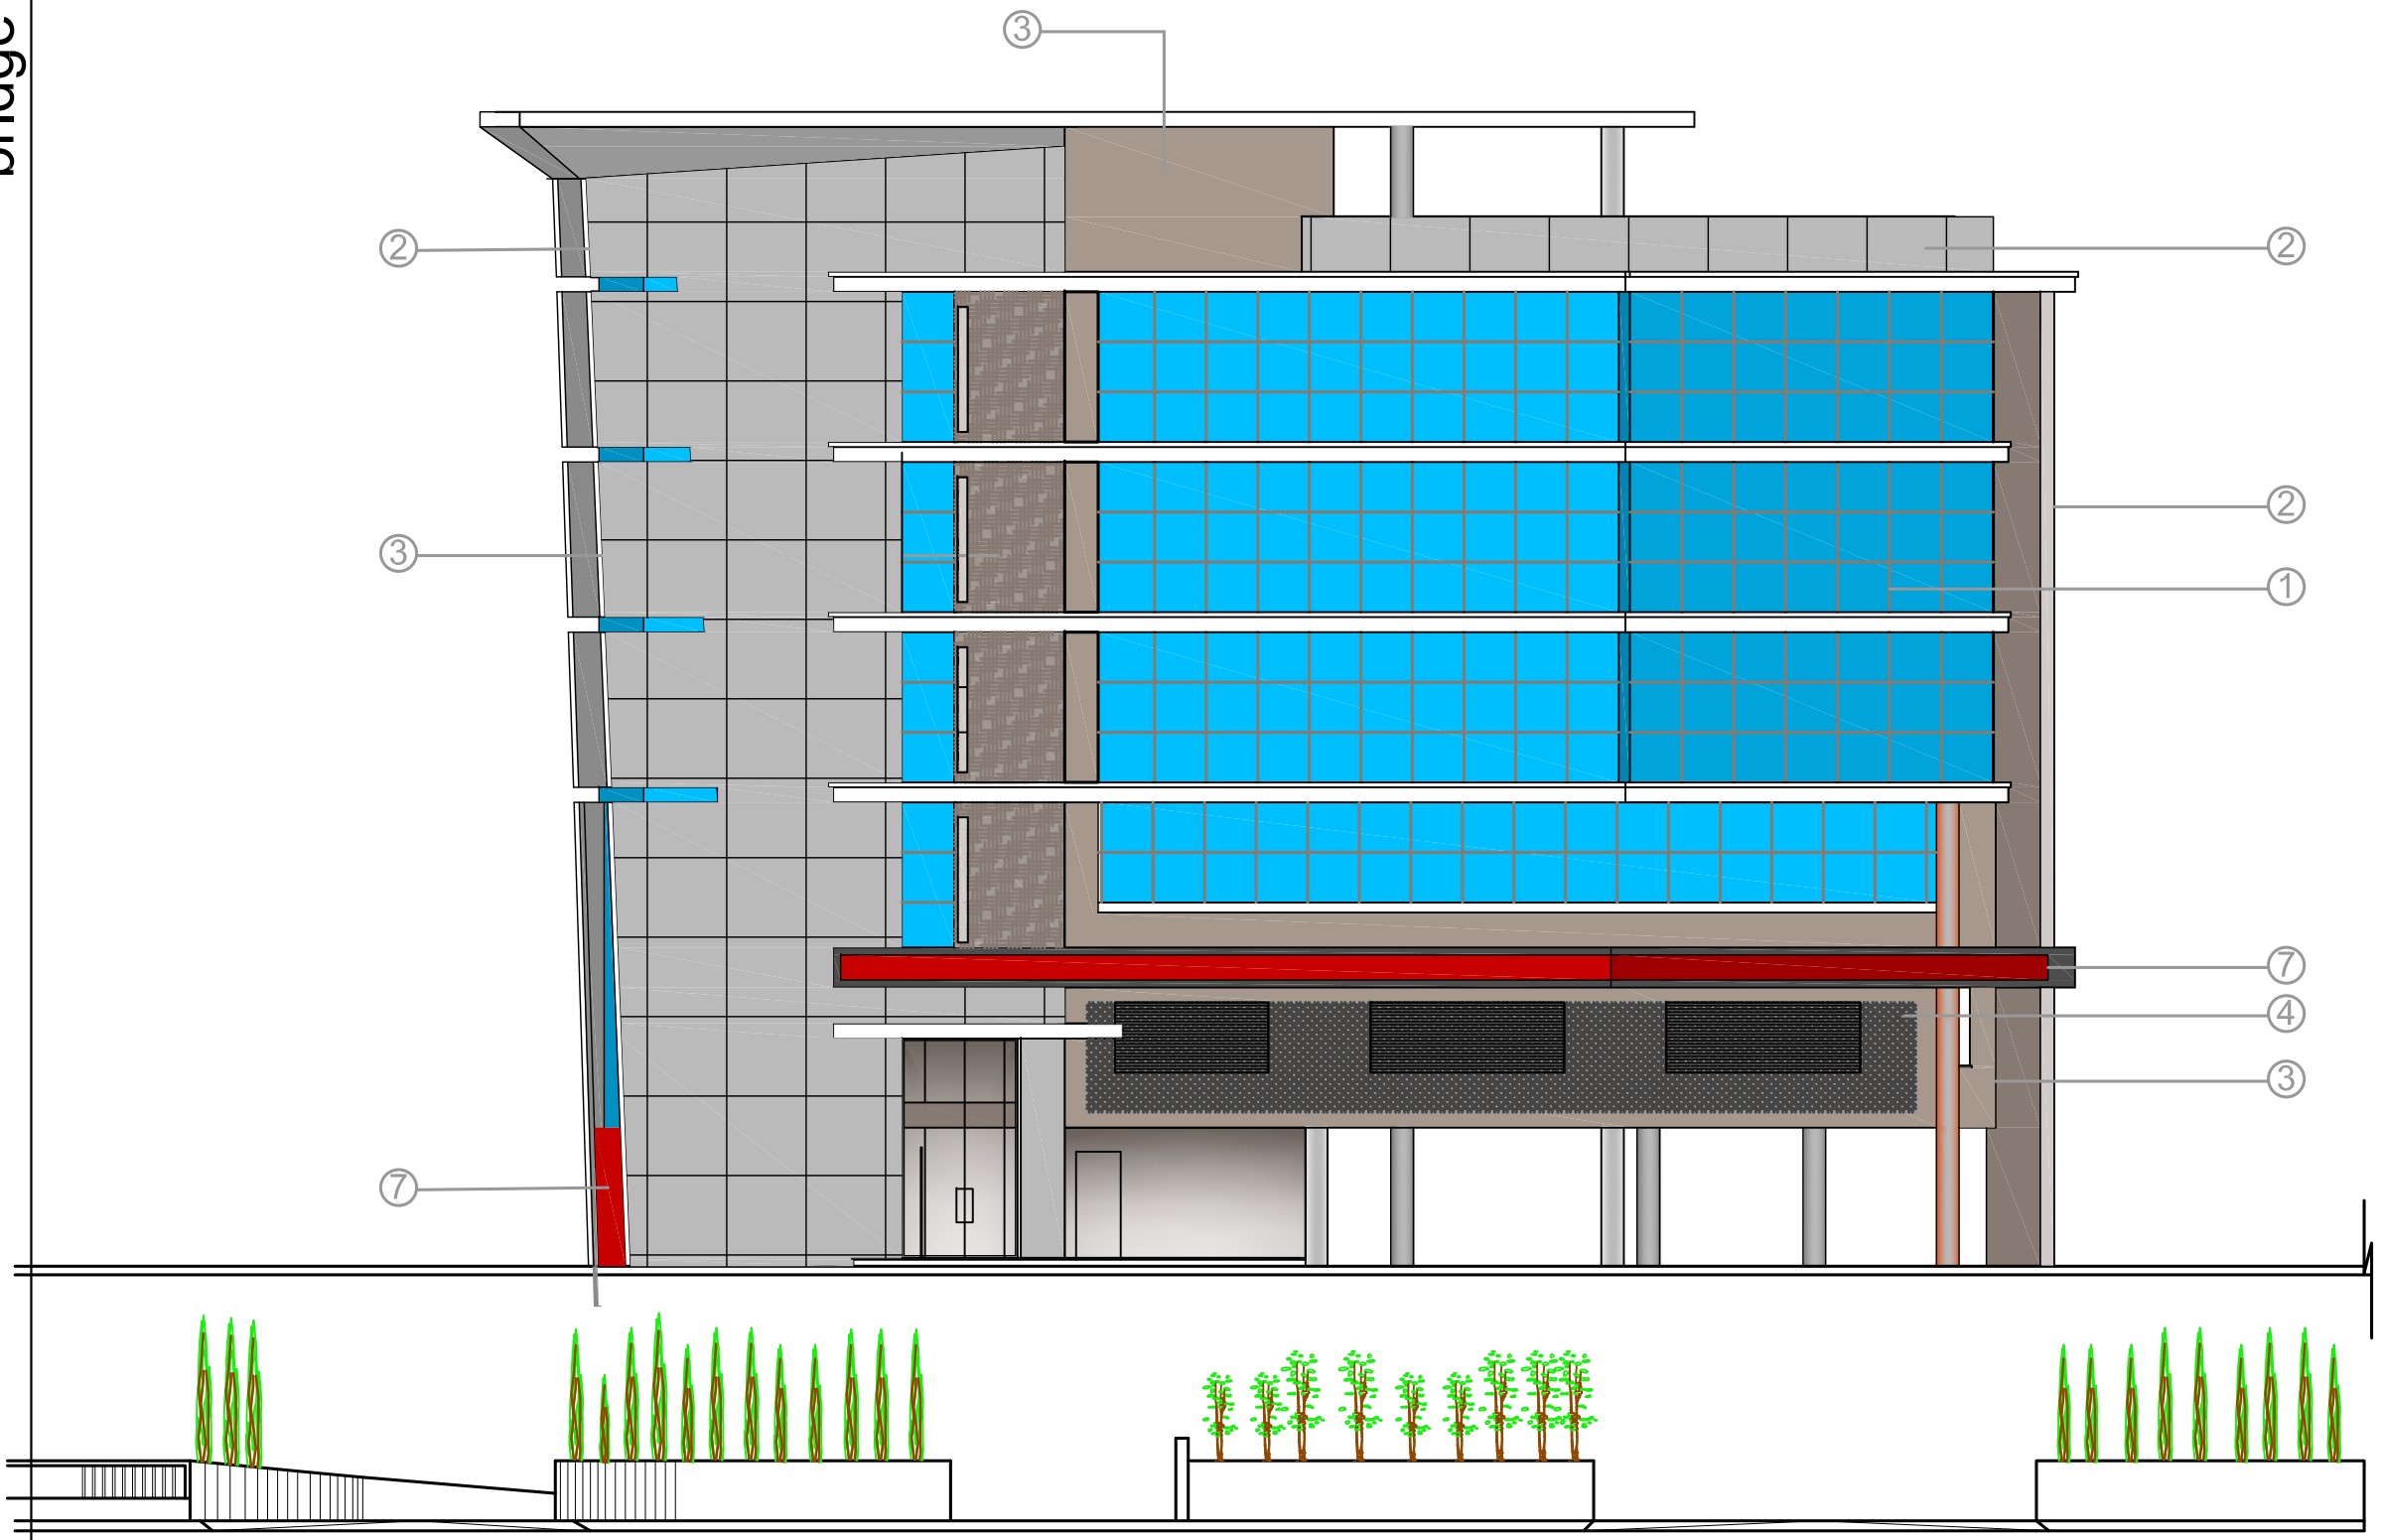


τοιχος περιφραξης ( βόρεια όψη )

- MATERIALS :
- 1- CURTAIN WALL CONSTRUCTION
  - 2- FAIRE-FACE CONCRETE
  - 3- CERAMICS
  - 4- INOX WIRE MESHE
  - 5- INOX WIRE MESHE
  - 6- GLASS BALUSTRADE
  - 7- ALUCOBOND
  - 8- ALUMINIUM LOUVERS



ΠΡΟΤΕΙΝΟΜΕΝΑ  
ΥΦΕΤΑΜΕΝΑ

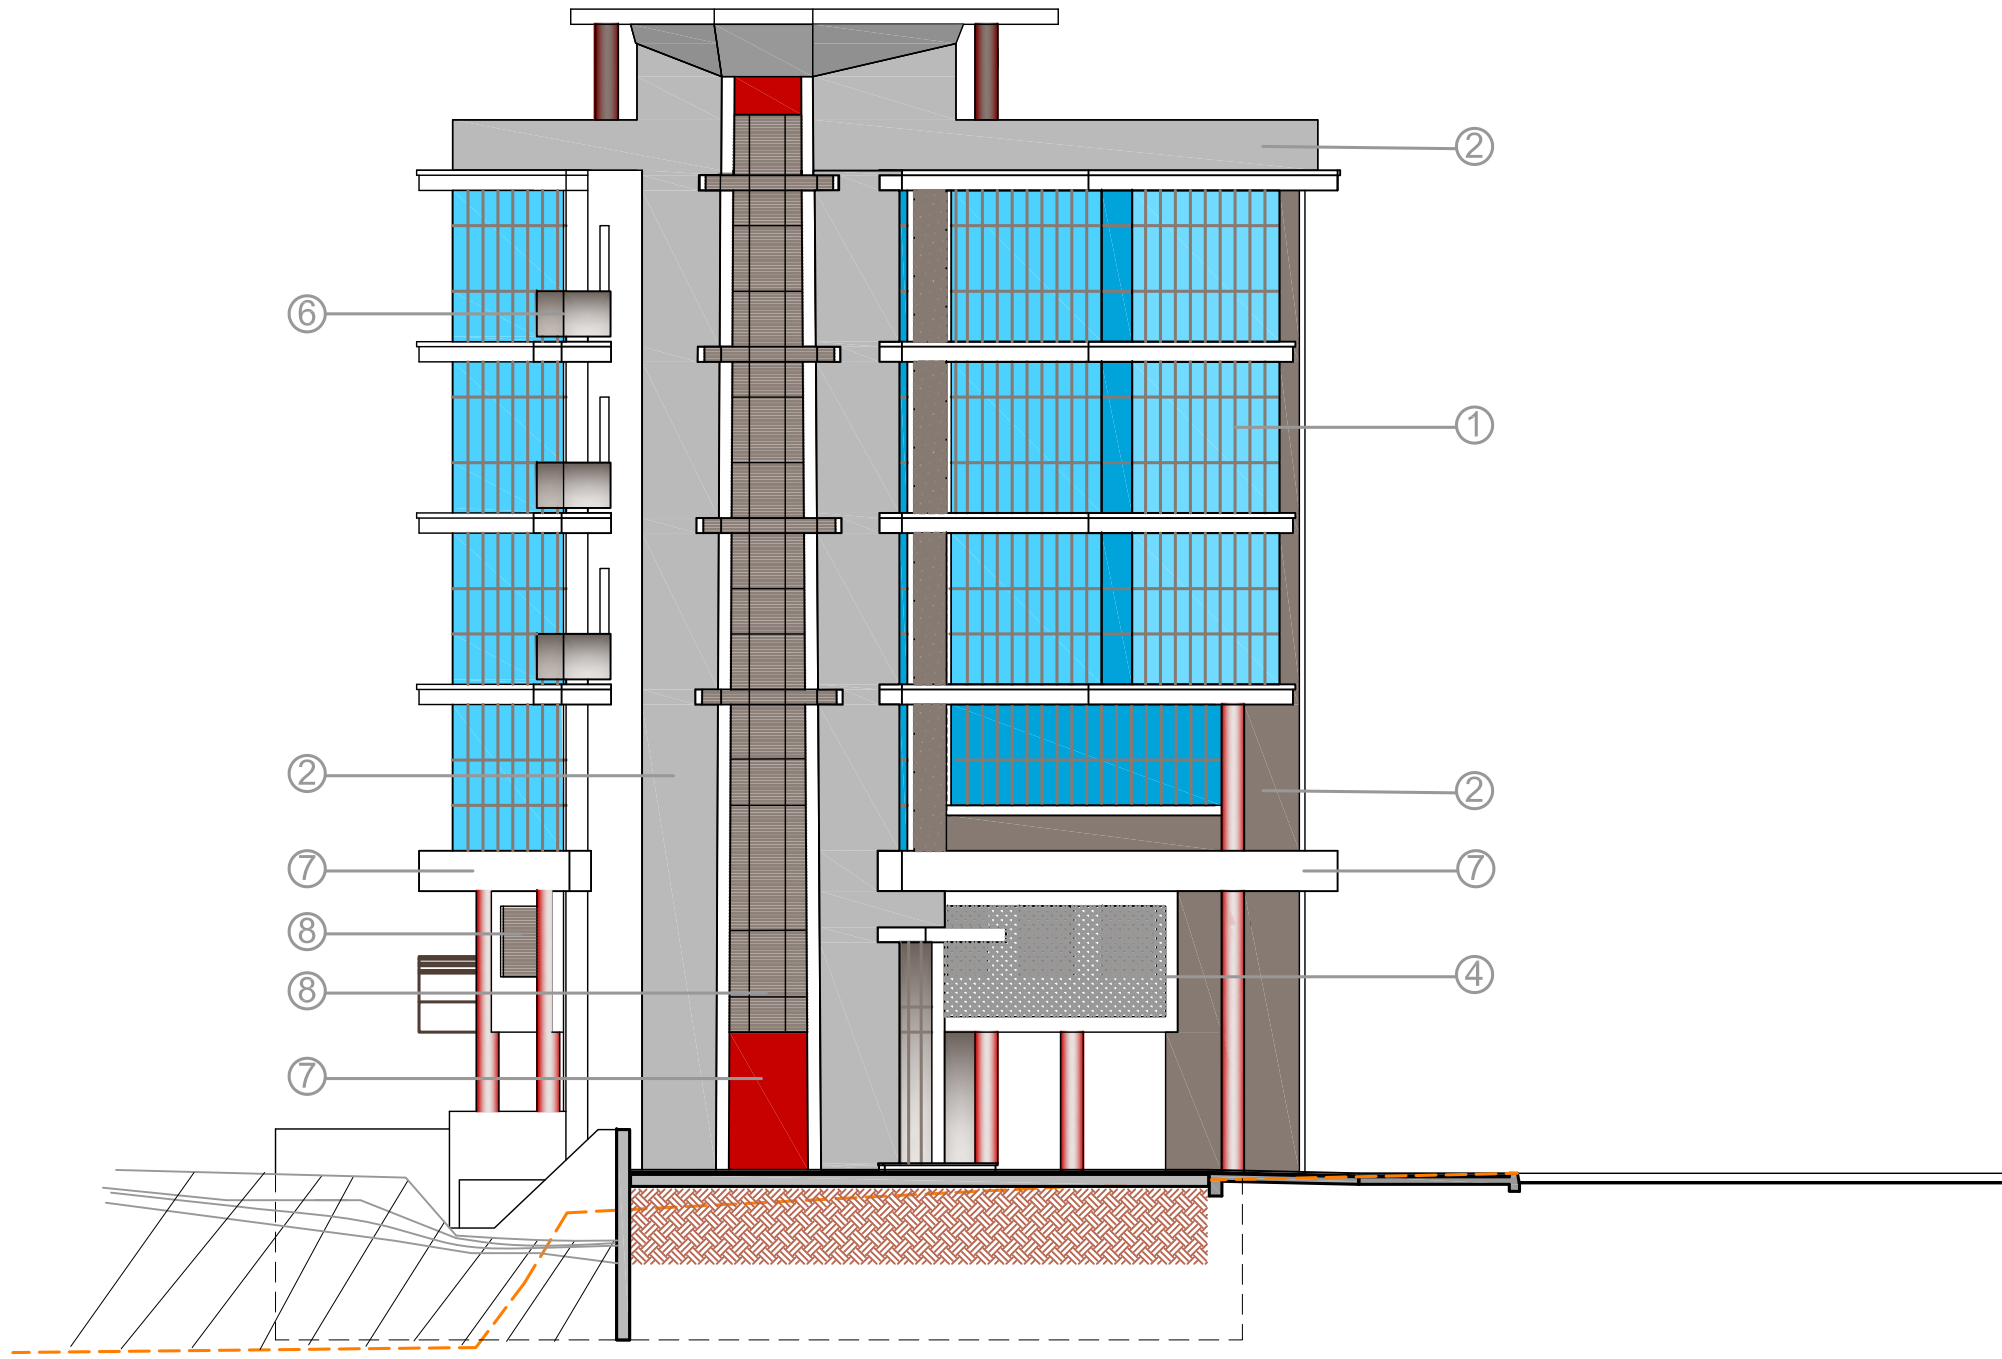

**C.C.S. Design**

**Christoforos C. Stylianides & Partners**

ARCHITECTS ■  
ENGINEERS ■  
CONSULTANTS ■

38 Σπυρού Κυπριανού Avenue  
C03 BLDG. Suite 301, 4154 Limassol - Cyprus  
Tel : 25.73.51.31 - Fax : 25.38.97.55  
Email : chr.stylianides@ccsdesign.com.cy

Project / Έργο :  
**BRIDGE HOUSE**

Position - Θέση :  
Spyros Kyprianou Avenue  
Limassol

Owners - Ιδιοκτήτες :  
**DOREZA PROPERTIES Ltd**

Architects - Engineers - Consultants

Project No: **A2016-06-857**  
Αρ. Έργου:

1. Αναθεώρησης .....  
2. Αναθεώρησης .....


Designed by : christoforos

Date - Ημερομ. : **06**  
**2016**

Sheet Title / Τίτλος Σχεδίου :  
Ανατολική Όψη

Scale - Κλίμακα : **1 = 100**

Sheet No: **Αρ. 12**  
Αριθμός Σχεδίου :

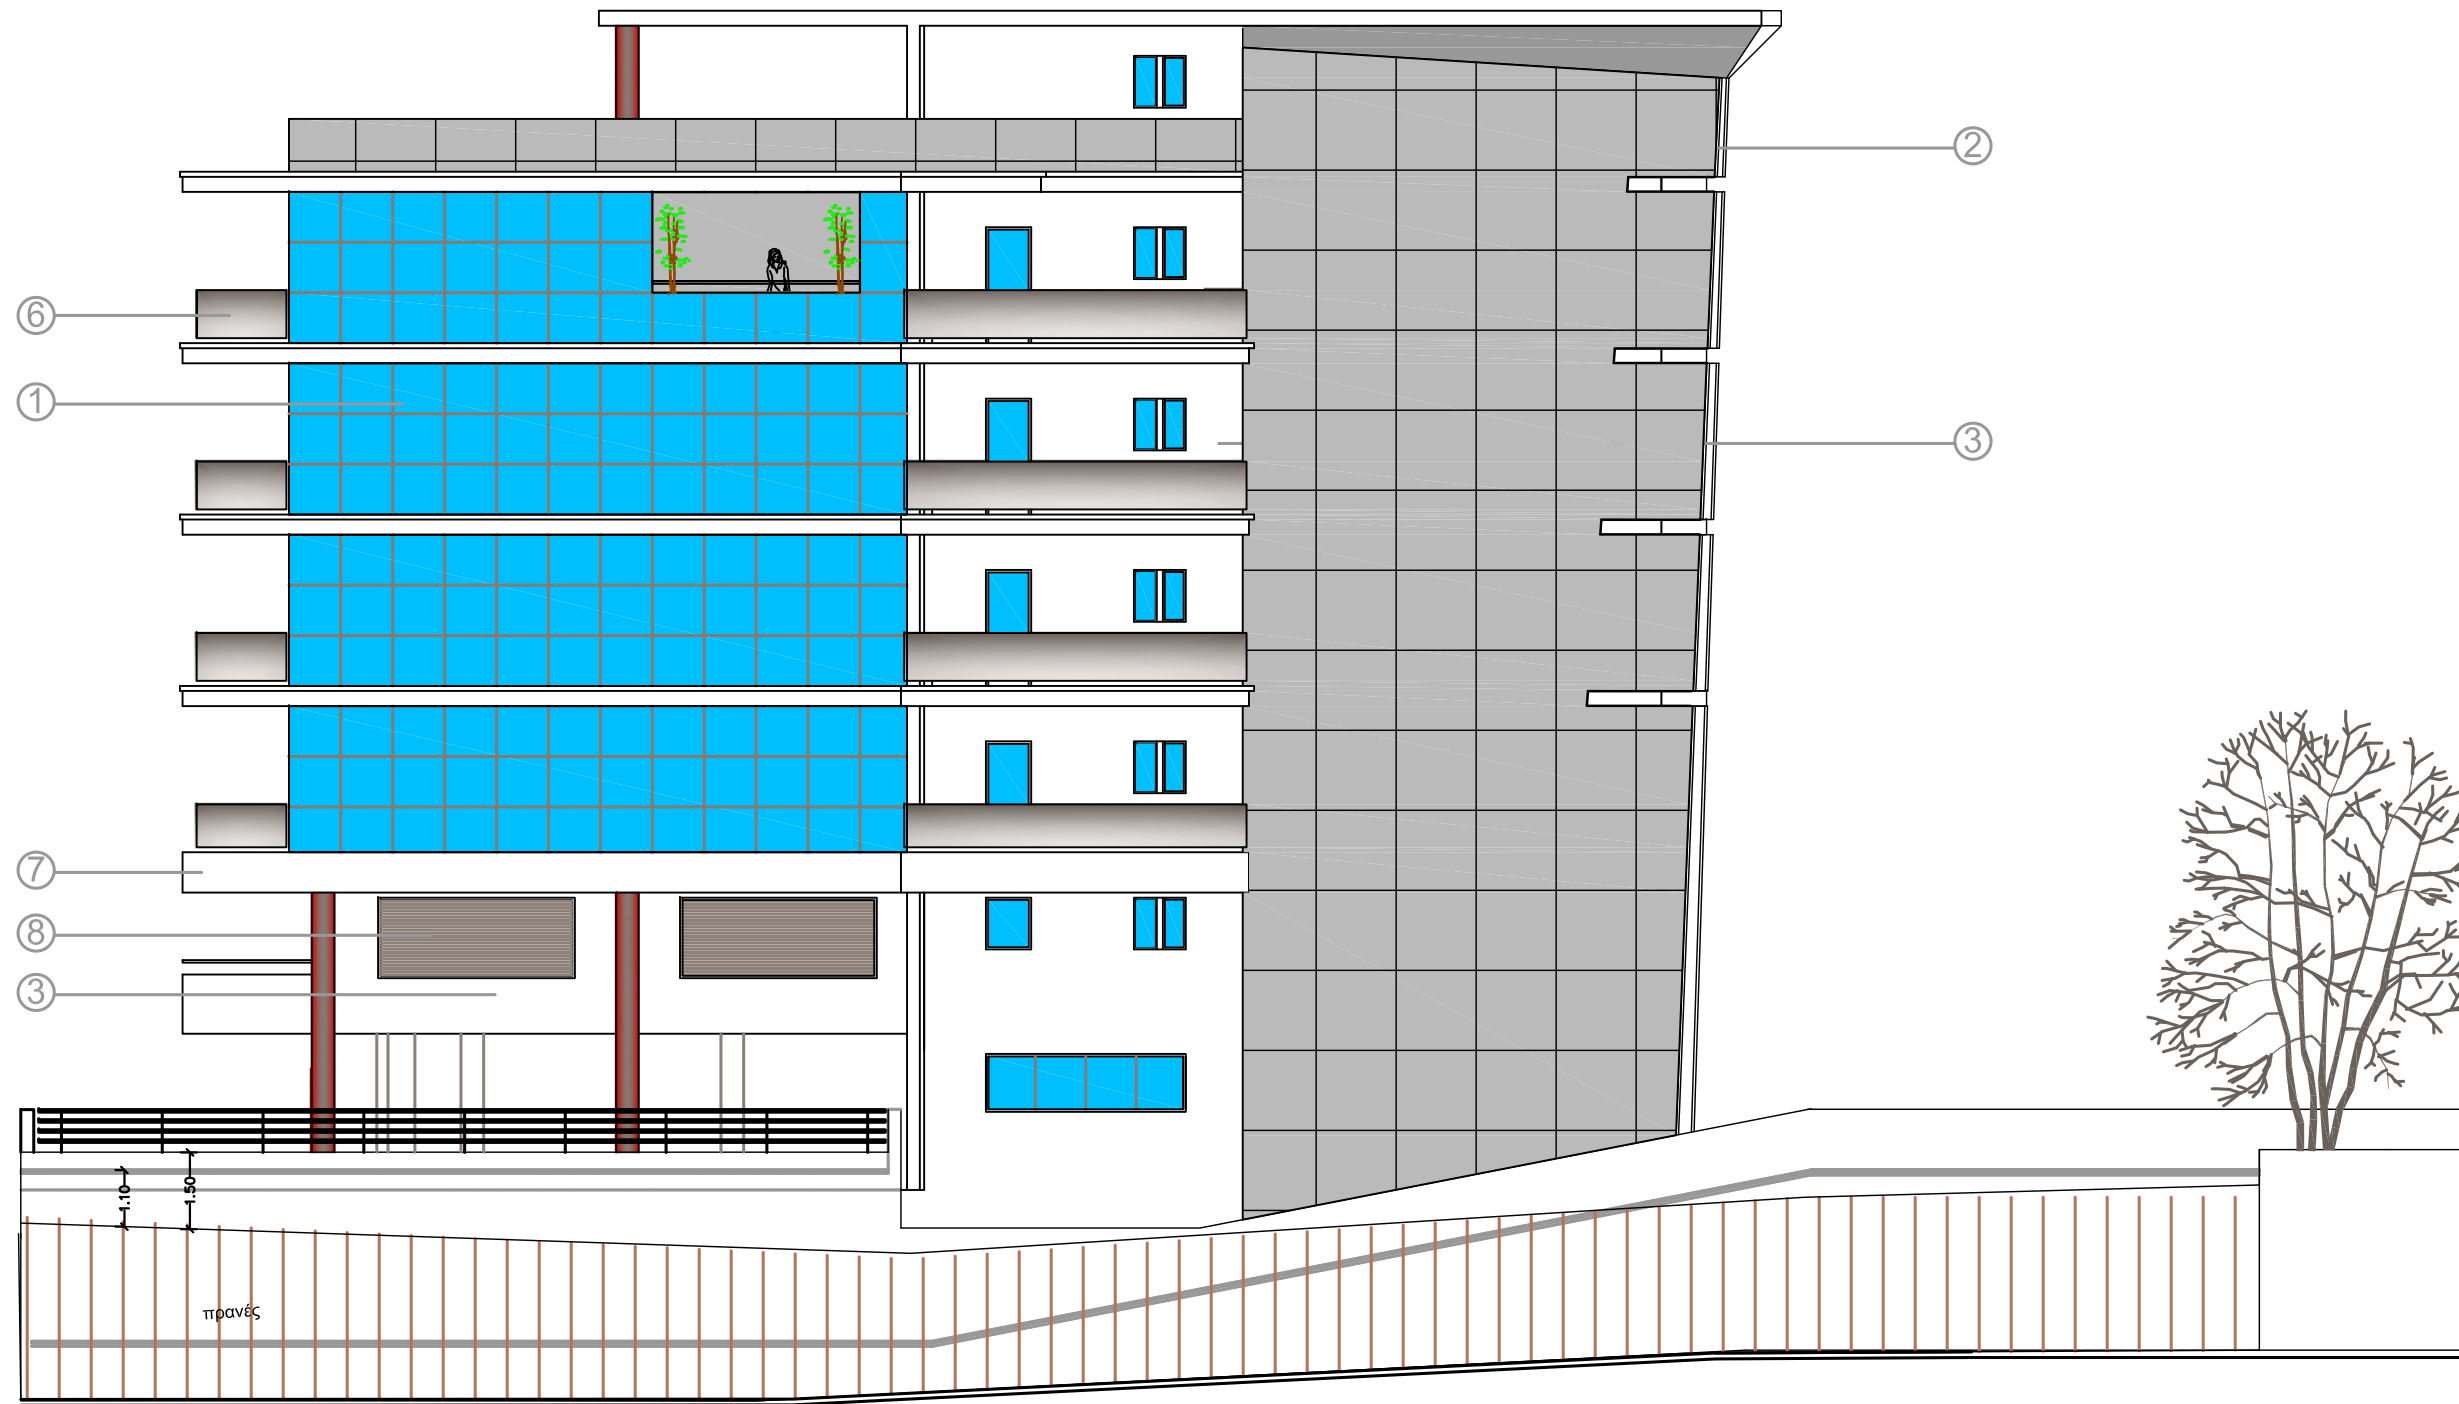

- MATERIALS :
- 1- CURTAIN WALL CONSTRUCTION
  - 2- FAIRE-FACE CONCRETE
  - 3- CERAMICS
  - 4- INOX WIRE MESHE
  - 5- Painting
  - 6- GLASS BALUSTRADE
  - 7- ALUCOBOND
  - 8- ALUMINIUM LOUVERS



**C.C.S. Design**

**Christoforos C. Stylianides & Partners**

ARCHITECTS ■  
ENGINEERS ■  
CONSULTANTS ■

38 Σπυριου Κυπριανου Avenue  
C23 BLDG, Suite 301, 4154 Limassol - Cyprus  
Tel : 25.73.51.31 - Fax : 25.38.97.55  
Email : chr.stylianides@cytanet.com.cy

Project / Έργο :  
**BRIDGE HOUSE**

Position - Θέση :  
Spyros Kyprianou Avenue  
Limassol

Owners - Ιδιοκτήτες :  
**DOREZA PROPERTIES Ltd**

Architects - Engineers - Consultants

Project No: **A2016-06-857**  
Αρ. Έργου:

1. Αναθεώρησης .....  
2. Αναθεώρησης .....

Designed by : christoforos


Date - Ημερομ. : **06 2016**

Sheet Title / Τίτλος Σχεδίου :  
Νότια Όψη

Scale - Κλίμακα : **1 = 100**

Sheet No: **Αρ. 13**  
Αριθμός Σχεδίου :

- MATERIALS :
- 1- CURTAIN WALL CONSTRUCTION
  - 2- FAIRE-FACE CONCRETE
  - 3- CERAMICS
  - 4- INOX WIRE MESHE
  - 5- Painting
  - 6- GLASS BALUSTRADE
  - 7- ALUCOBOND
  - 8- ALUMINIUM LOUVERS

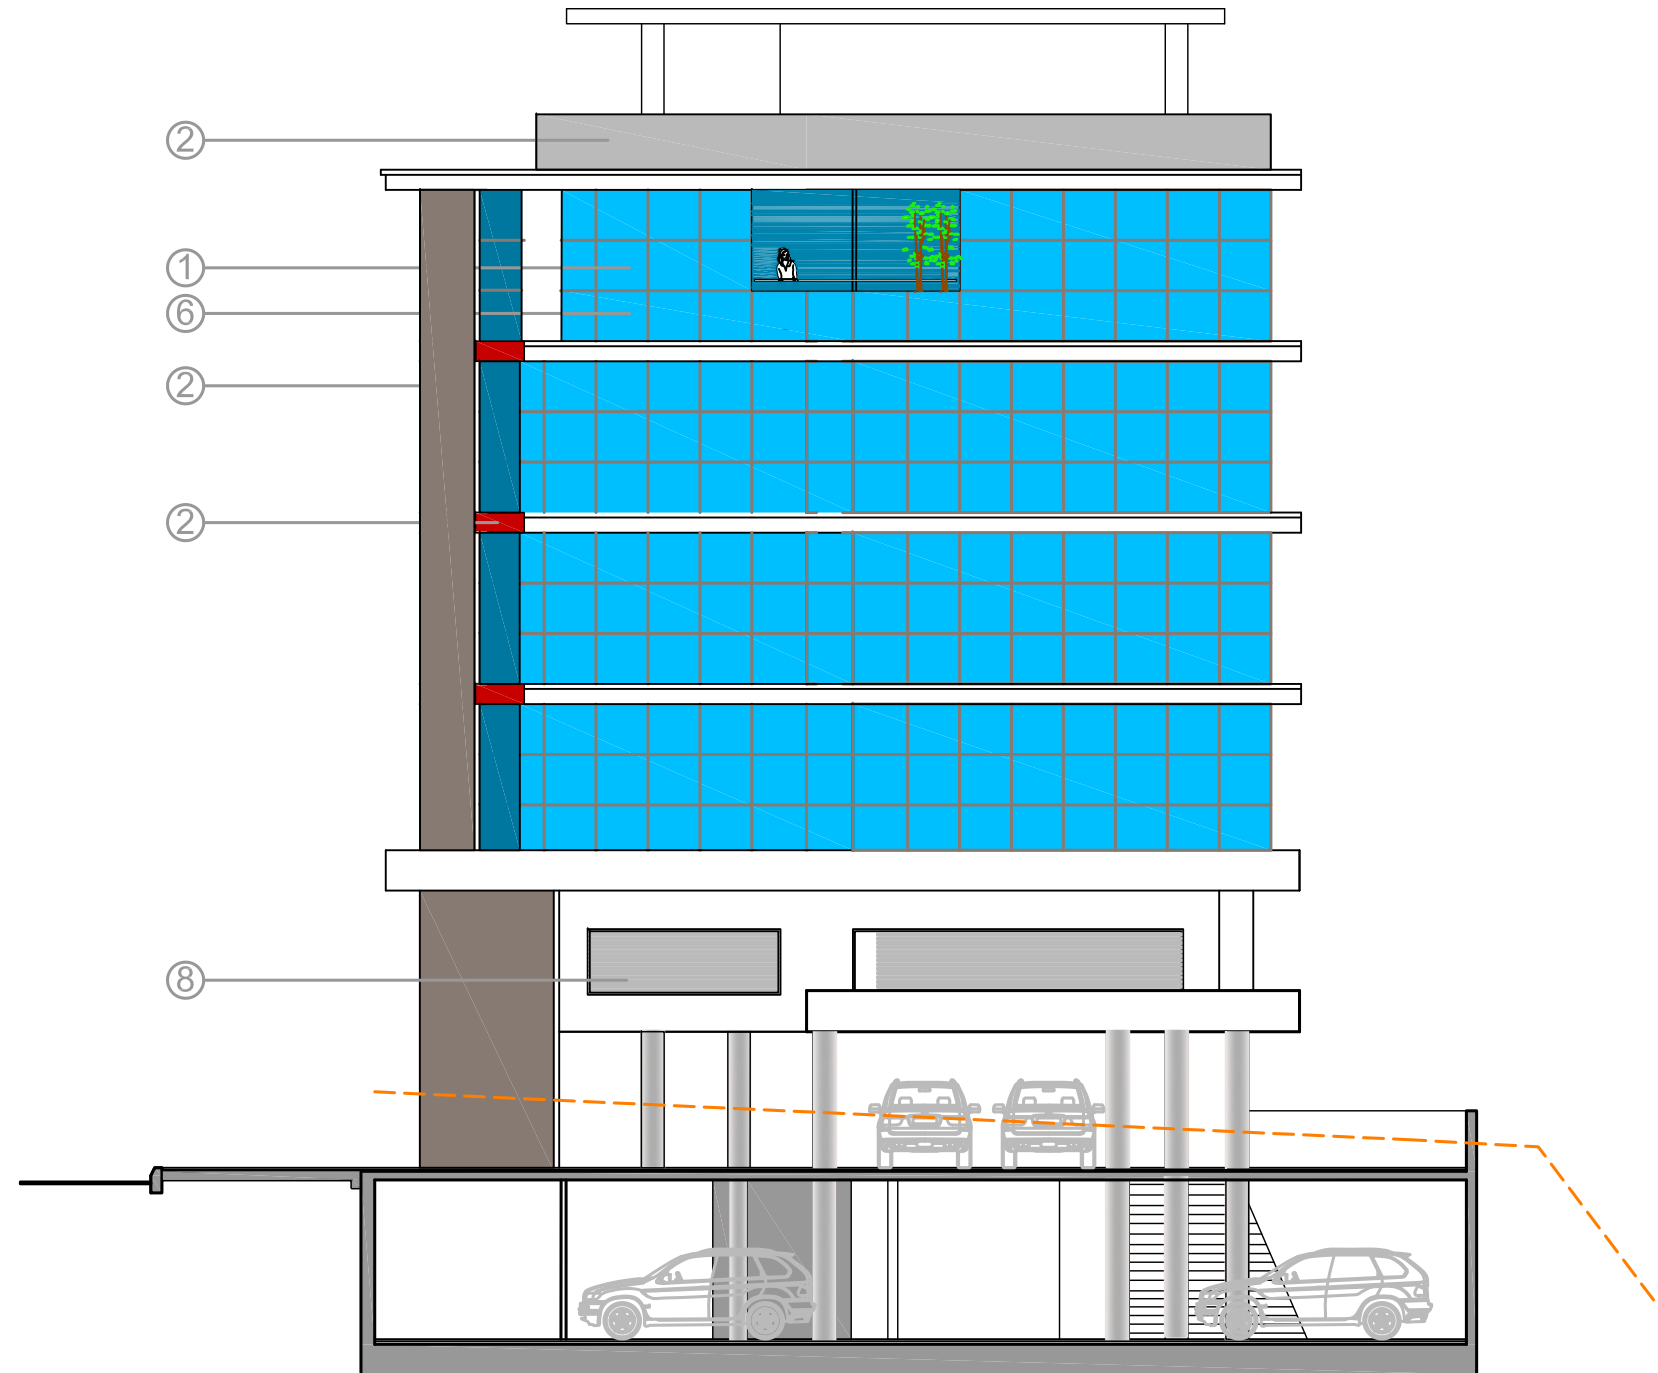

C. C. S. Design



**Christoforos C. Stylianides & Partners**  
 ARCHITECTS ■  
 ENGINEERS ■  
 CONSULTANTS ■

38 Σπυρού Κυπριανού Avenue  
 C23 BLDG. Suite 301, 4154 Limassol - Cyprus  
 Tel : 25.73.51.31 - Fax : 25.38.97.55  
 Email : chr.stylianides@ccsdesign.com.cy

Project / Έργο :  
**BRIDGE HOUSE**  
 Position - Θέση :  
 Spyros Kyprianou Avenue  
 Limassol

Owners - Ιδιοκτήτες :  
**DOREZA PROPERTIES Ltd**

Architects - Engineers - Consultants

Project No: **A2016-06-857**  
 Αρ. Έργου:

1. Αναθεώρησης .....  
 2. Αναθεώρησης .....

Designed by : christoforos

Date - Ημερομ. : **06 2016**

Sheet Title / Τίτλος Σχεδίου :  
 Ανατολική Όψη

Scale - Κλίμακα : **1 = 100**

Sheet No: **Αρ. 14**  
 Αριθμός Σχεδίου :

bridge house



C.C.S. Design



**Christoforos C. Stylianides & Partners**  
 ARCHITECTS  
 ENGINEERS  
 CONSULTANTS

38 Σπυρου Κυπριανου Avenue  
 C03 BLDG, Suite 301, 4154 Limassol - Cyprus  
 Tel : 25.73.51.31 - Fax : 25.38.97.55  
 Email : chr.stylianides@ccsdesign.com.cy

Project / Έργο :  
**BRIDGE HOUSE**  
 Position - Θέση :  
 Spyros Kyprianou Avenue  
 Limassol

Owners - Ιδιοκτήτες :  
**DOREZA PROPERTIES Ltd**

Architects - Engineers - Consultants

Project No: **A2016-06-857**  
 Αρ. Έργου:  
 1. Αναθεώρησης .....  
 2. Αναθεώρησης .....

Designed by : christoforos



Date - Ημερομ. : **06 2016**

Sheet Title / Τίτλος Σχεδίου :

**Τομή A-A**


Scale - Κλίμακα : **1 = 100**

Sheet No: **Αρ. 15**  
 Αριθμός Σχεδίου :

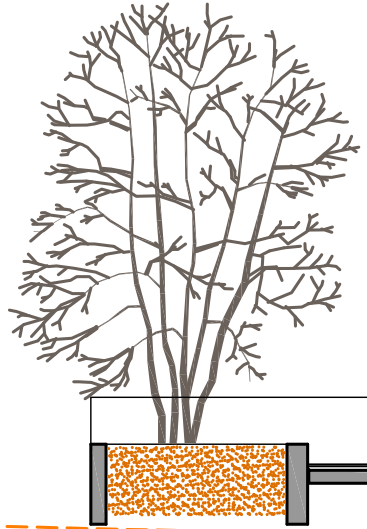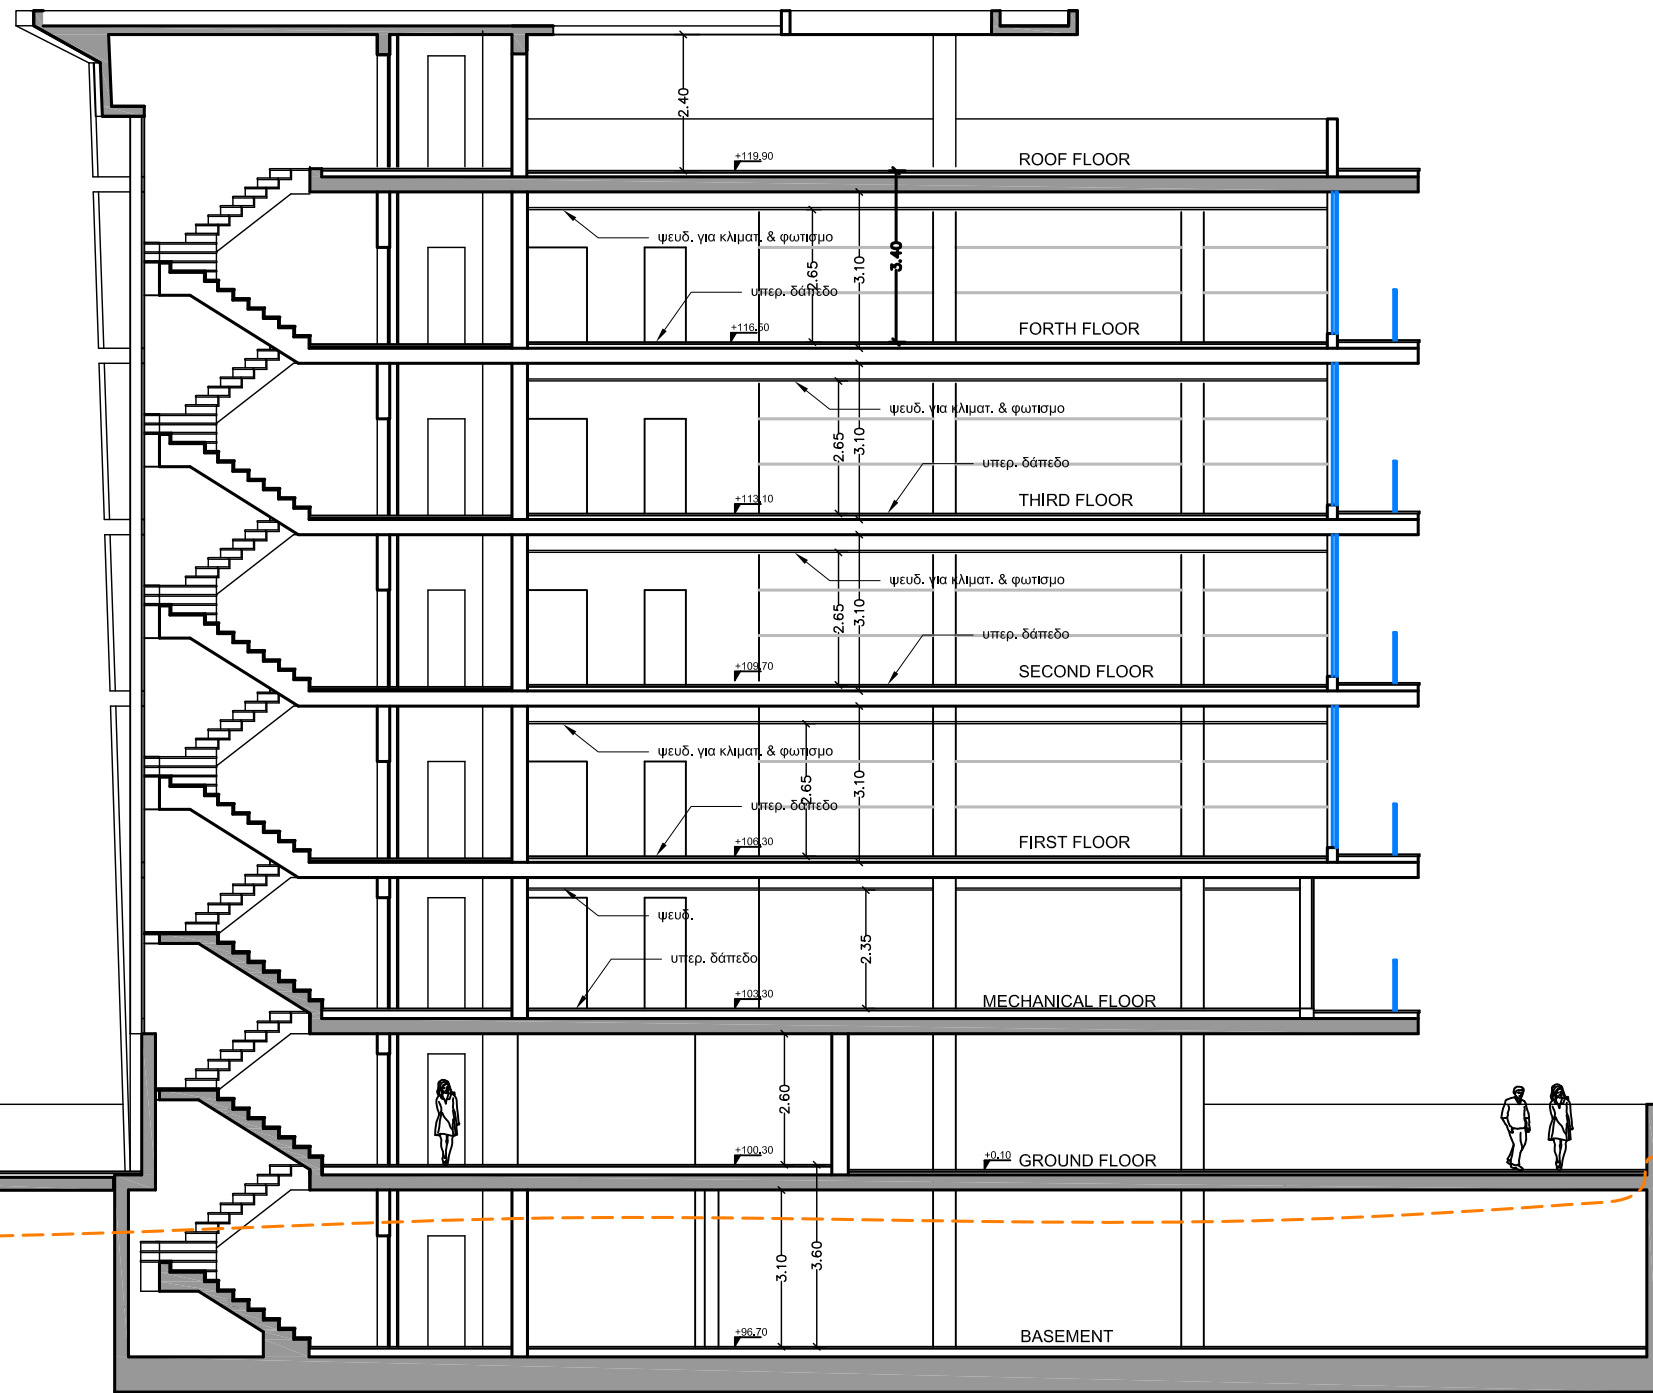

γραμμή φυσικού εδάφους

ΠΡΟΤΕΙΝΟΜΕΝΑ  
ΥΦΕΤΑΜΕΝΑ

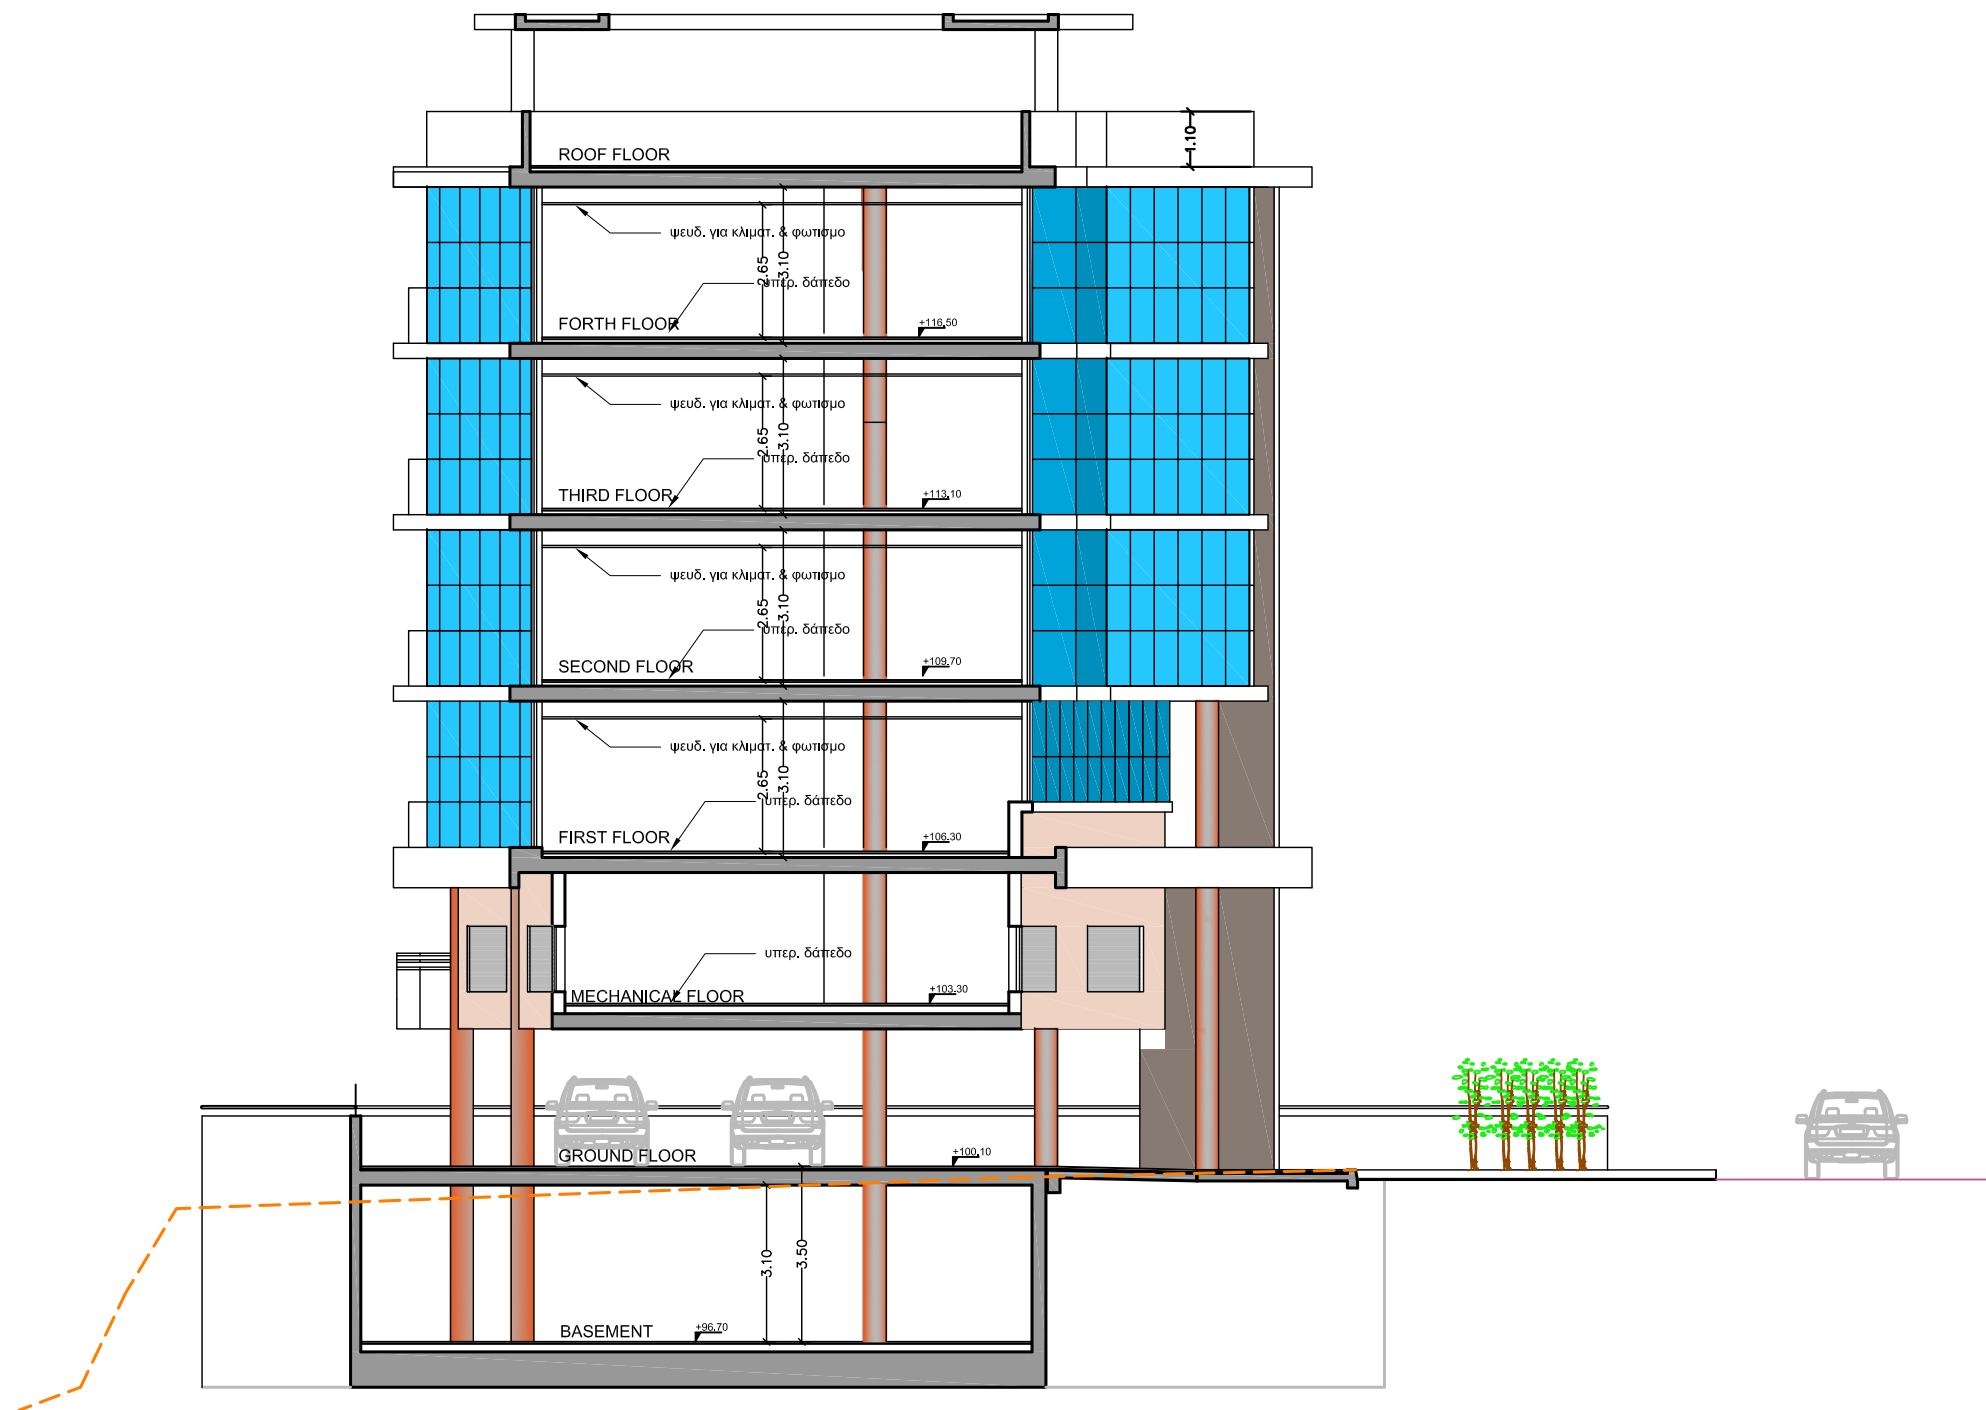

C.C.S. Design



**Christoforos C. Stylianides & Partners**  
ARCHITECTS ■  
ENGINEERS ■  
CONSULTANTS ■

38 Σπυρου Κυπριανου Avenue  
C23 BLDG, Suite 201, 4154 Limassol - Cyprus  
Tel : 25.73.51.31 - Fax : 25.38.97.55  
Email : chr.stylianides@cytanet.com.cy

Project / Εργο :  
**BRIDGE HOUSE**  
Position - Θέση :  
Spyros Kyprianou Avenue  
Limassol

Owners - Ιδιοκτήτες :  
**DOREZA PROPERTIES Ltd**

Architects - Engineers - Consultants

Project No: **A2016-06-857**  
Αρ. Εργου:

- 1. Αναθεωρήσεις
- 2. Αναθεωρήσεις

Designed by : christoforos

Date - Ημερομ. : **06 2016**

Sheet Title / Τίτλος Σχεδίου :

**Τομή Β-Β**

Scale - Κλίμακα : **1 = 100**

Sheet No: **Αρ. 16**  
Αριθμός Σχεδίου :