


ΤΕΜ. 139
ΟΙΚΟΠΕΔΟ No.2

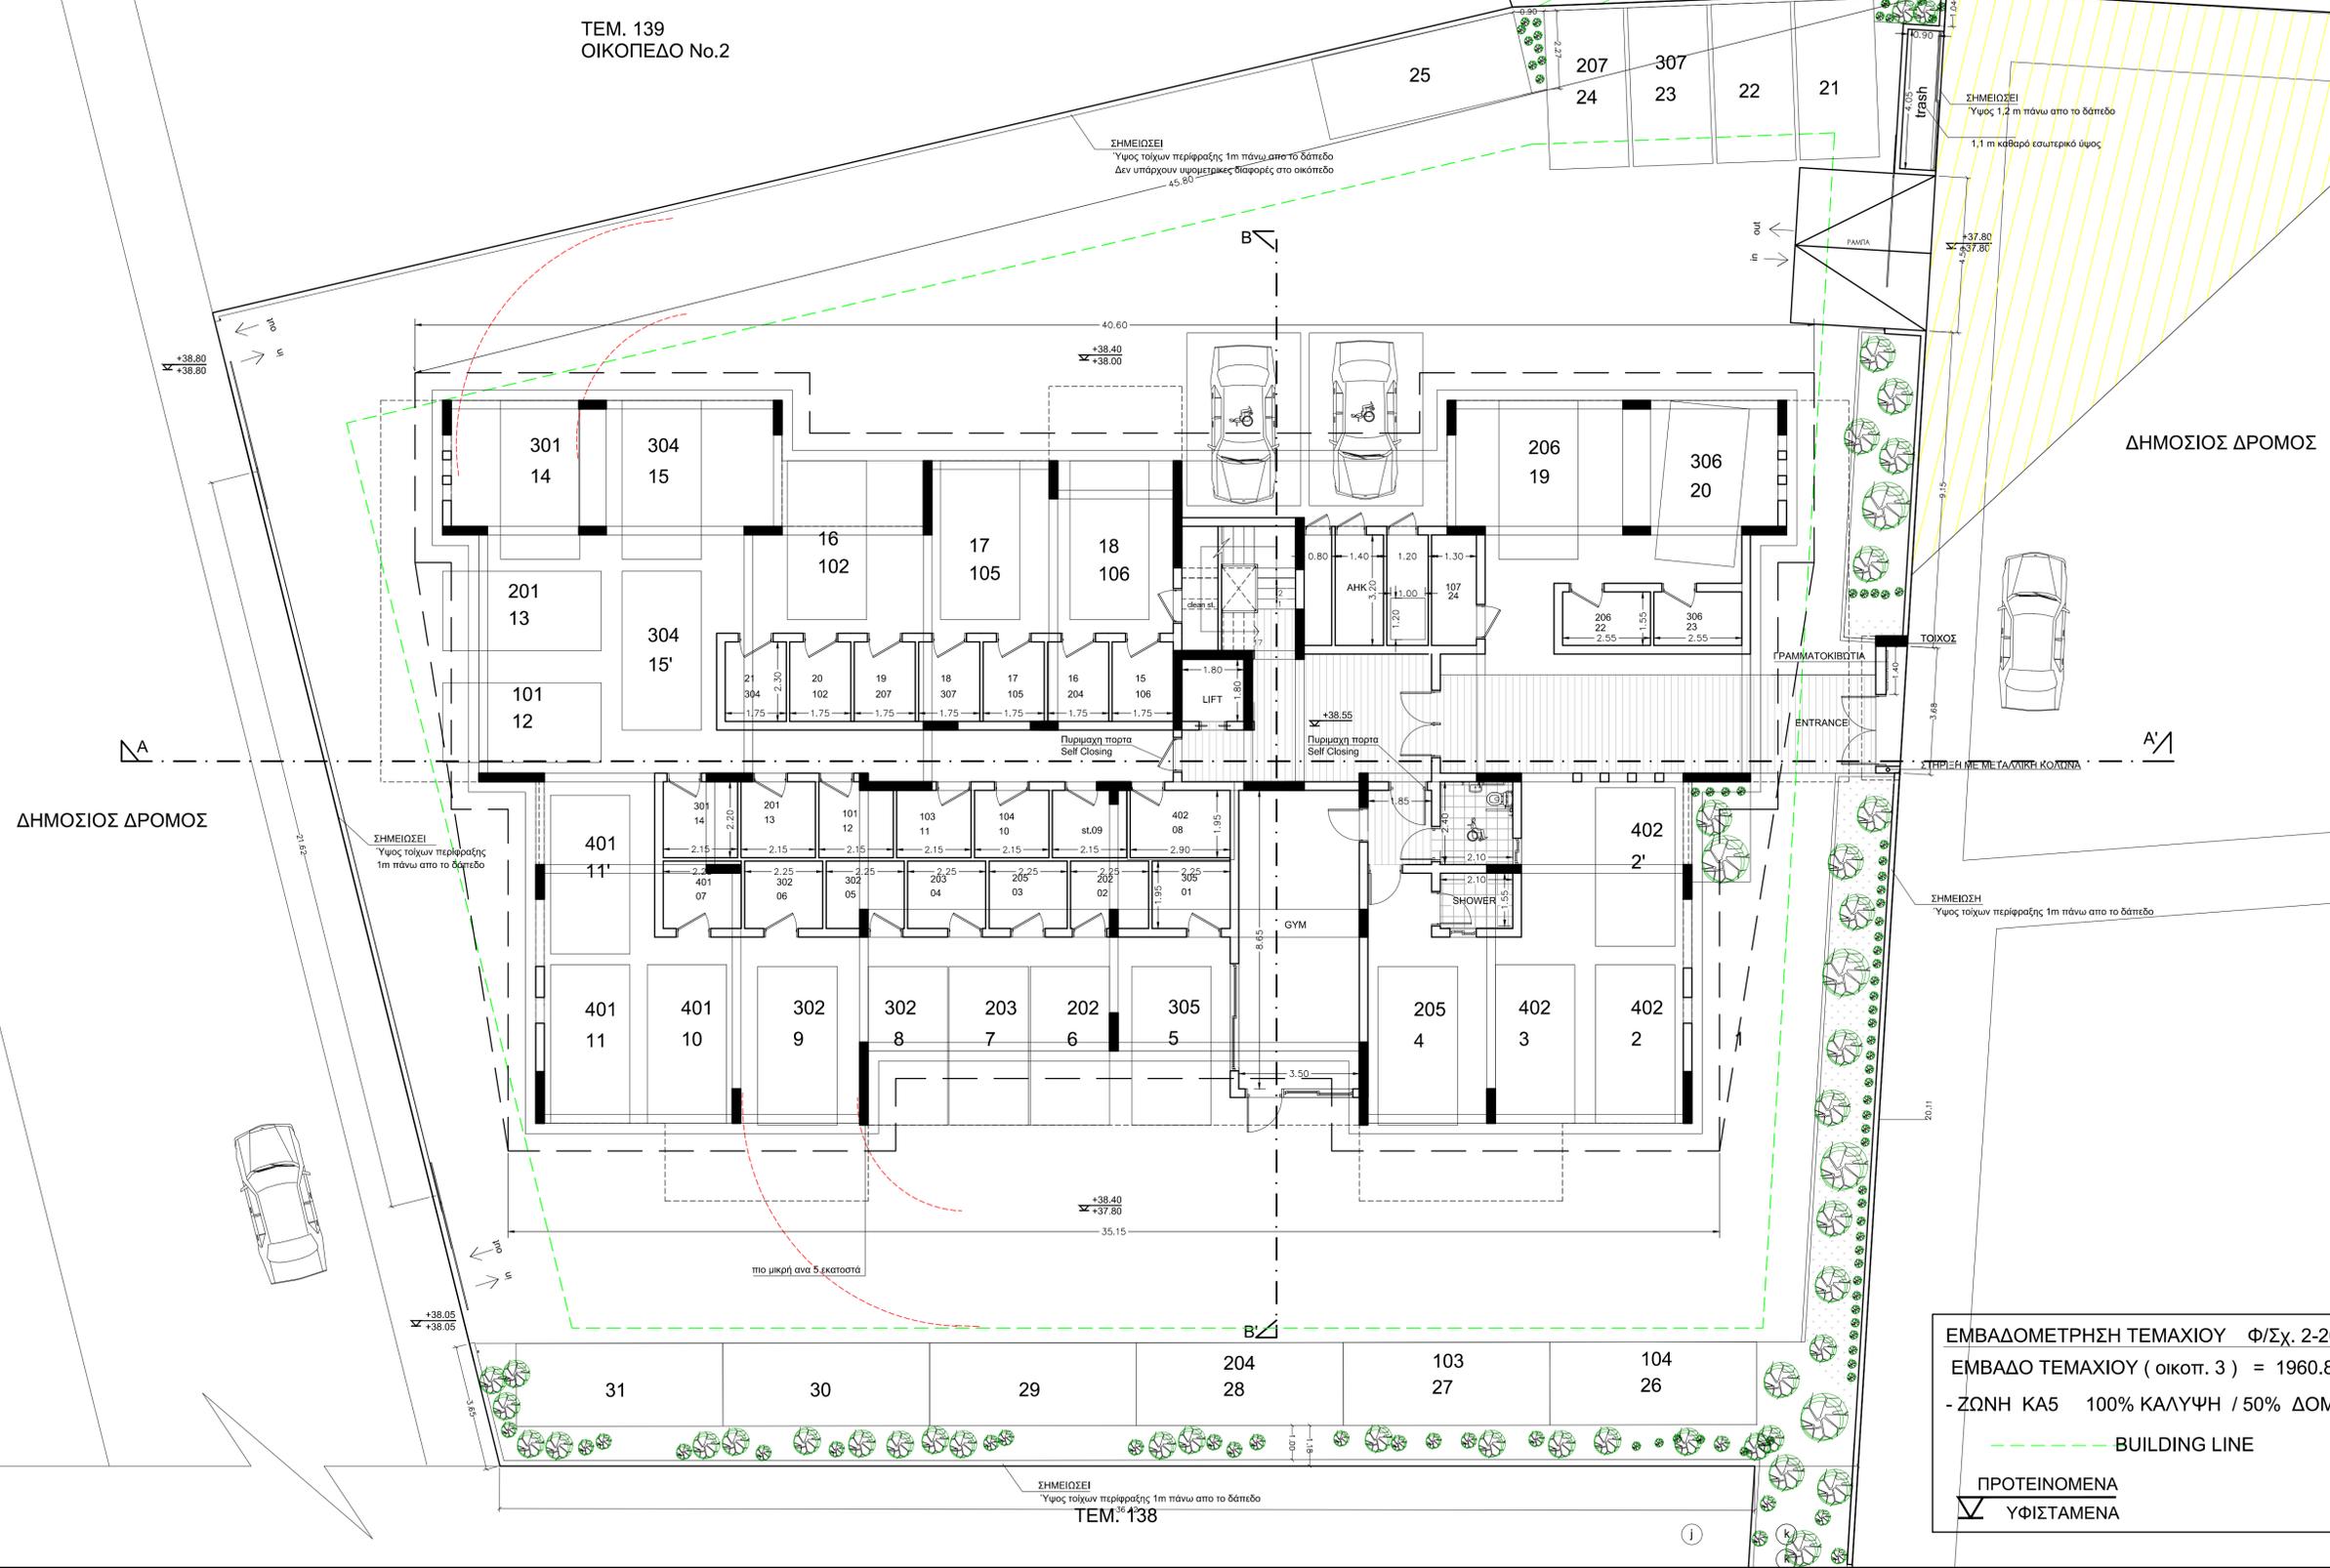

ΕΜΒΑΔΟΜΕΤΡΗΣΗ ΤΕΜΑΧΙΟΥ Φ/Σχ. 2-206-341
 ΕΜΒΑΔΟ ΤΕΜΑΧΙΟΥ (οικοτ. 3) = 1960.80 sqm
 - ΖΩΝΗ ΚΑ5 100% ΚΑΛΥΨΗ / 50% ΔΟΜΗΣΗ
 --- BUILDING LINE
 ▣ ΠΡΟΤΕΙΝΟΜΕΝΑ
 ▤ ΥΦΙΣΤΑΜΕΝΑ

12	
11	
10	
9	
8	
7	
6	
5	
4	
3	
2	
1	

CAS Christoforos C. Stylianides & Partners
 ARCHITECTS
 ENGINEERS
 CONSULTANTS
 38 Σπυριου Κυπριανου Avenue / CCS BLDG, Suite 301, 4154 Limassol - Cyprus
 Tel: 25.73.51.31 - Fax: 25.38.97.55 / Email: chr.stylianides@cayanet.com.cy

Project No: A2017-12-898
 App. Enquiry:
 Dwg Stage: Σχέδιο μελέτης
 1. Πλακότυπο όδου
 2. Άλλοι μελετητές
 3. Τροποποιήματα σχέδου
 4. Κατασκευαστικό σχέδιο

Owner - Ιδιοκτήτης: CHAPATRO LTD
 Project / Έργο: PALM II RESIDENCE
 Position - Θέση: ΑΓ.ΑΘΑΝΑΣΙΟΣ-ΛΕΜΕΣΟΣ
 Signature - Υπογραφή:

Signature Engineer: CHRIS
 Date - Ημερ.: 01 2018
 Dwg Stage: Σχέδιο μελέτης
 ΚαΤΟΨΗ
 ΙΣΟΓΕΙΟ
 Scale - Κλίμακα: 1 = 100
 Sheet No: Αριθμός Σχεδίου: Αρ. 02



ΤΕΜ. 139
ΟΙΚΟΠΕΔΟ Νο.2

Δ. ΧΣ.

ΔΗΜΟΣΙΟΣ ΔΡΟΜΟΣ

ΔΗΜΟΣΙΟΣ ΔΡΟΜΟΣ

Προνοια για πλυντήριο

ΥΠΟΜΝΗΜΑ
 --- BUILDING LINE
 (T.E) ΤΕΧΝΙΚΟ ΕΞΑΕΡΙΣΜΟ

12	
11	
10	
9	
8	
7	
6	
5	
4	
3	
2	
1	

CPS Christoforos C. Stylianides & Partners
 ARCHITECTS
 ENGINEERS
 CONSULTANTS
 38 Spyrou Kyprianou Avenue / CCS BLDG, Suite 301, 4154 Limassol - Cyprus
 Tel: 25.73.51.31 - Fax: 25.38.97.55 / Email: chr.stylianides@cysinet.com.cy

Project No: A2017-12-898
 Dwg Stage: Σχέδιο μελέτης
 1. Προσέλευση ιδίου
 2. Μεταβολές
 3. Κατασκευαστικό σχέδιο

Owner - Ιδιοκτήτης: CHAPATRO LTD
 Project / Έργο: PALM II RESIDENCE
 Position - Θέση: ΑΓ.ΑΘΑΝΑΣΙΟΣ-ΛΕΜΕΣΟΣ

Signature - Υπογραφή:

Signature Engineer
CCS STYLIANIDES SERVICES LTD
 Christoforos C. Stylianides
 ETEK Reg. No. 75522 & Associates
 ARCHITECTS - ENGINEERS - CONSULTANTS

Designed by: CHRIS
 Date - Ημερομηνία: 01 2018
 Dwg Stage: Σχέδιο μελέτης
 Sheet Title: ΚΑΤΩΦΗ
 1ΟΥ ΟΡΟΦΟΥ

Scale - Κλίμακα: 1 = 100
 Sheet No: Αριθμός Σχεδίου: Αρ. 03



ΤΕΜ. 139
ΟΙΚΟΠΕΔΟ Νο.2

Δ. ΧΣ.

ΔΗΜΟΣΙΟΣ ΔΡΟΜΟΣ

ΔΗΜΟΣΙΟΣ ΔΡΟΜΟΣ

ΥΠΟΜΝΗΜΑ
BUILDING LINE
Τ.Ε. ΤΕΧΝΙΚΟ ΕΞΑΕΡΙΣΜΟ

12	
11	
10	
9	
8	
7	
6	
5	
4	
3	
2	
1	

CPS Christoforos C. Stylianides & Partners

ARCHITECTS
ENGINEERS
CONSULTANTS

38 Spyrou Kyprianou Avenue / CCS BLDG, Suite 301, 4154 Limassol - Cyprus
Tel: 25 73 51 31 - Fax: 25 38 97 55 / Email: chr.stylianides@cysinet.com.cy

Project No: A2017-12-898
App. Enforc: ...
Dwg Stage: Σχέδιο μελέτης
1. Προσέλευση όψεων
2. Μελέτη δομικής
3. Κατασκευαστικό σχέδιο

Owner - Ιδιοκτήτης: CHAPATRO LTD
Project / Έργο: PALM II RESIDENCE
Position - Θέση: ΑΓ.ΑΘΑΝΑΣΙΟΣ-ΛΕΜΕΣΟΣ

Signature - Υπογραφή:

Signature Engineer: CHRIS

Designed by: CHRIS

Date - Ημερομηνία: 01 2018

Dwg Stage: Στάδιο μελέτης: ΚΑΤΟΦΗ 2ΟΥ ΟΡΟΦΟΥ

Scale - Κλίμακα: 1 = 100

Sheet No: Αριθμός Σχεδίου: Αρ. 04

CCS STYLIANIDES SERVICES LTD
Christoforos C. Stylianides
ETEK Reg. No. 75522 & Associates
ARCHITECTS - ENGINEERS - CONSULTANTS




ΤΕΜ. 139
ΟΙΚΟΠΕΔΟ Νο.2

Δ. ΧΣ.

ΔΗΜΟΣΙΟΣ ΔΡΟΜΟΣ

ΔΗΜΟΣΙΟΣ ΔΡΟΜΟΣ

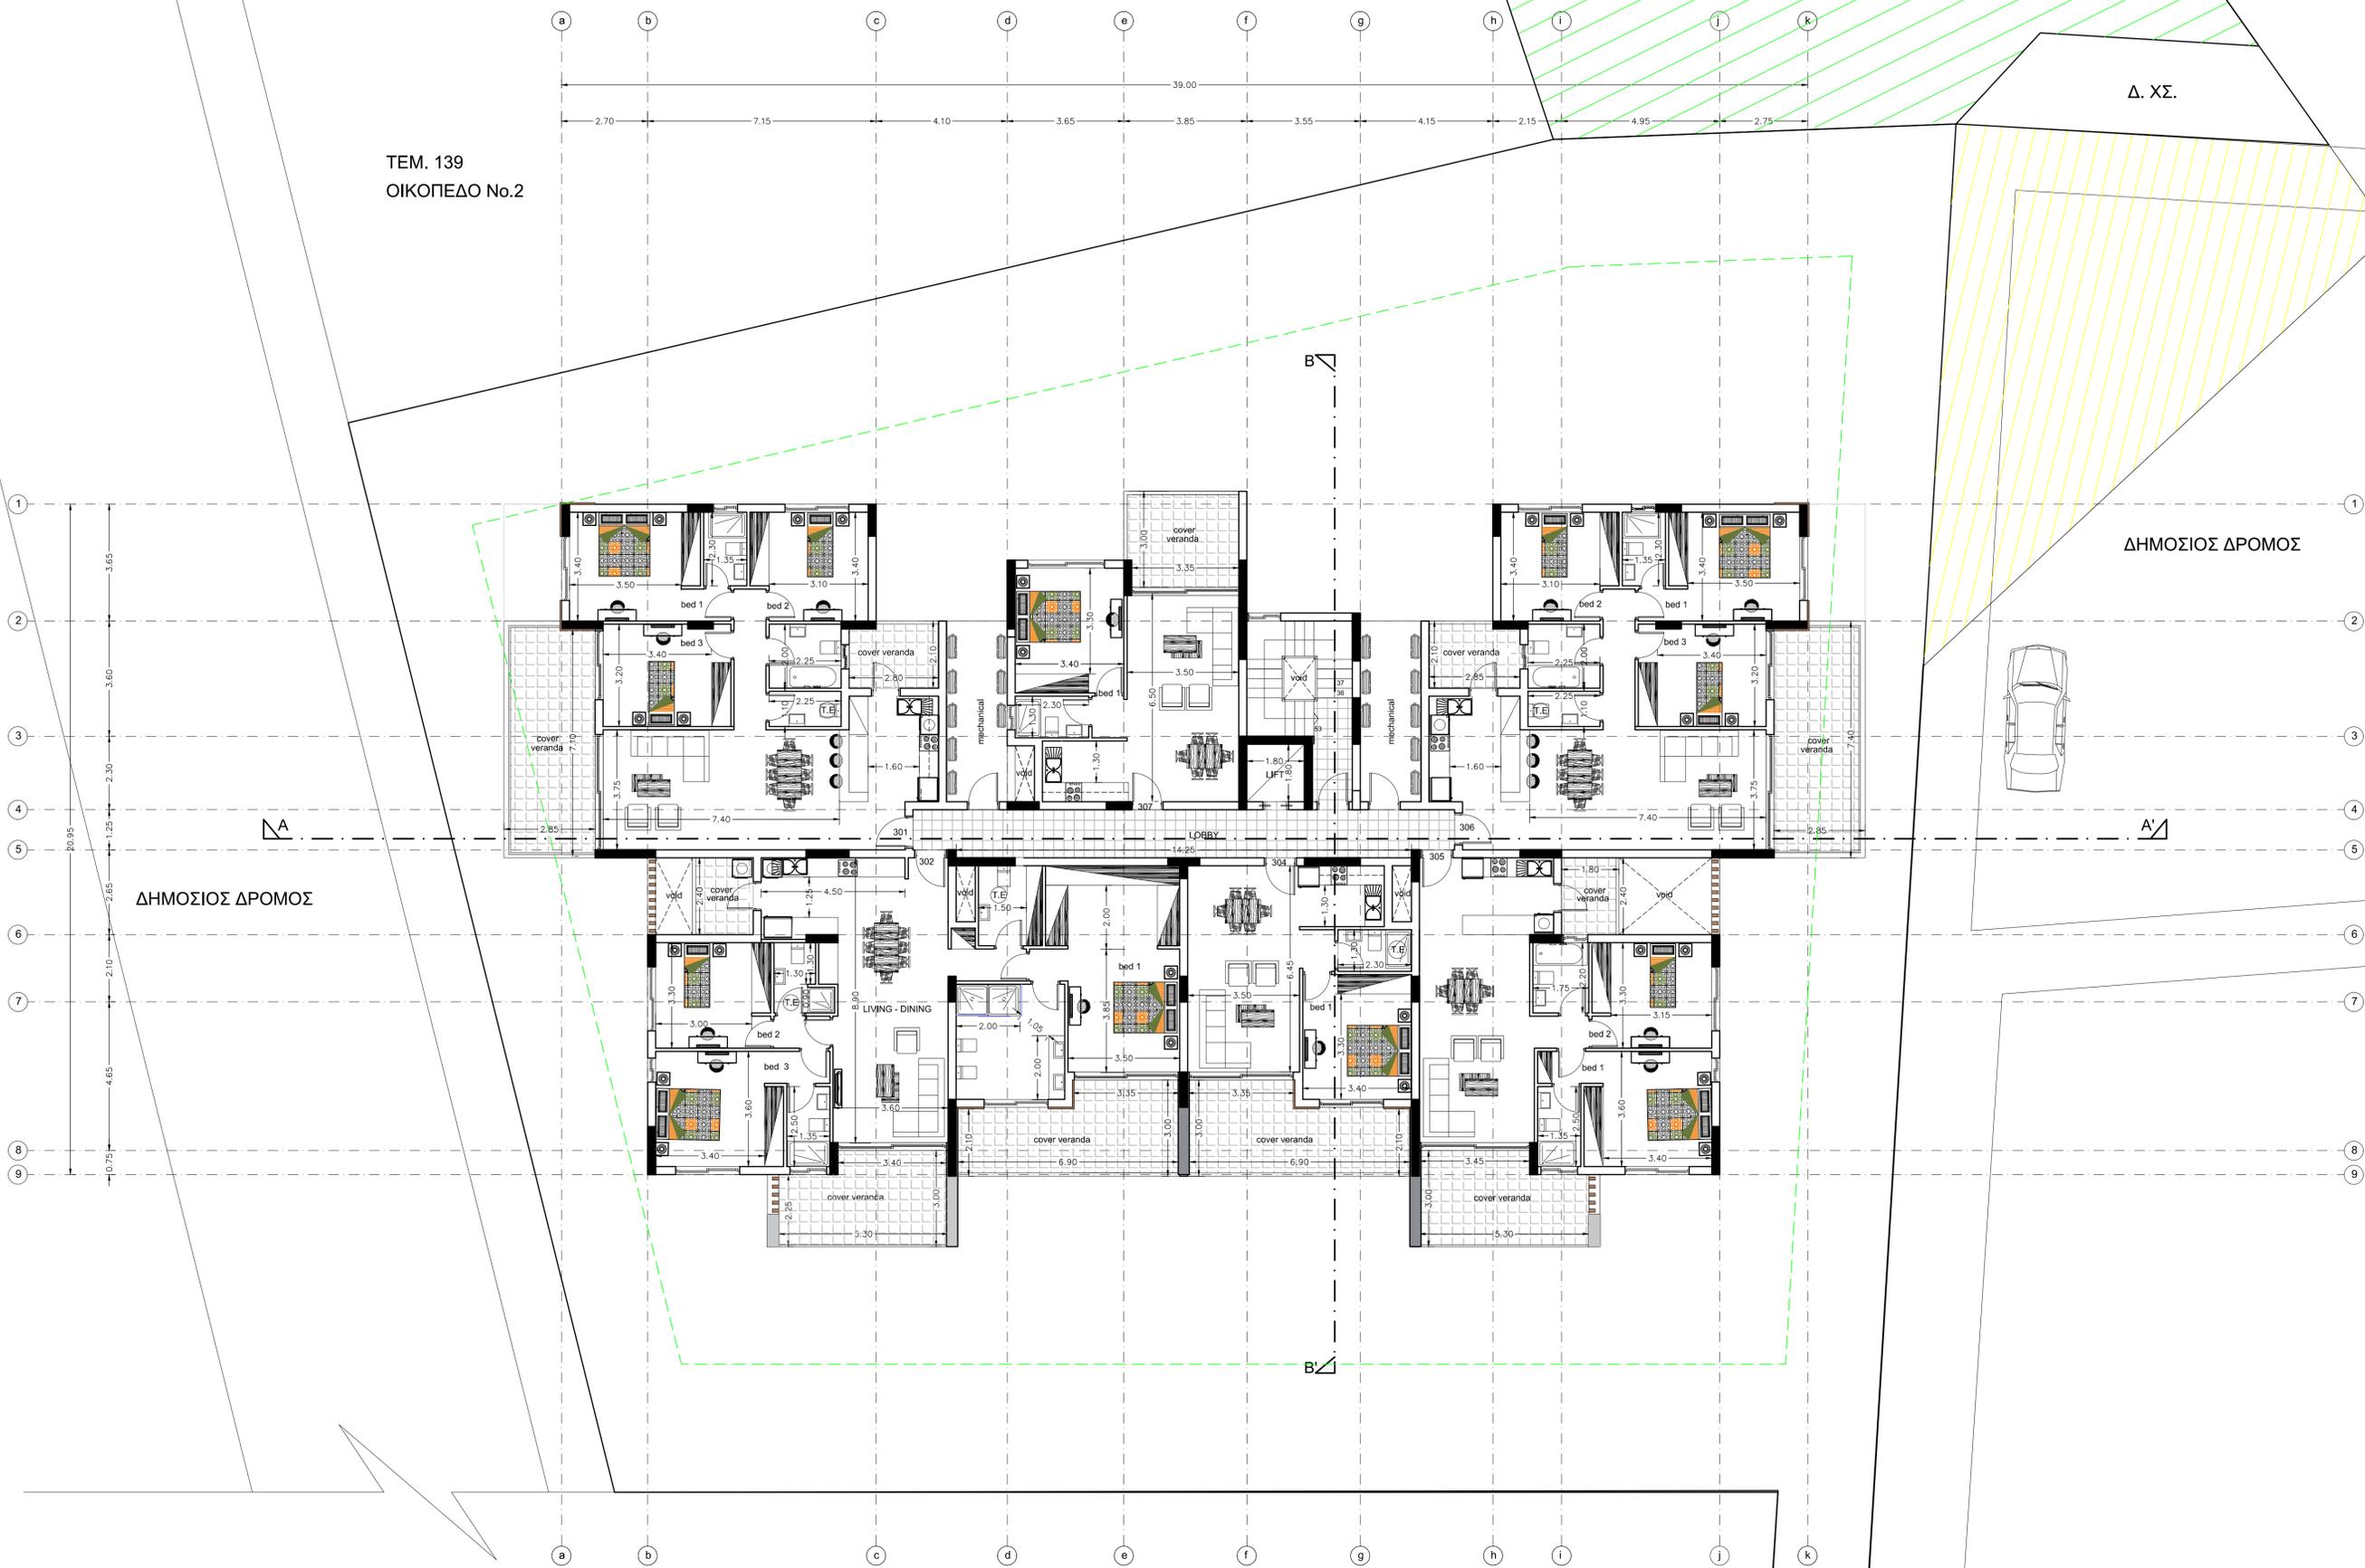

ΠΑΡΑΤΗΡΗΣΕΙΣ
12
11
10
9
8
7
6
5
4
3
2
1

CCS Christoforos C. Stylianides & Partners

ARCHITECTS
ENGINEERS
CONSULTANTS

38 Σπυριού Κυπριανού Avenue / CCS BLDG, Suite 301, 4154 Limassol - Cyprus
Tel : 25.73.51.31 - Fax: 25.38.97.55 / Email : chr.stylianides@cctanet.com.cy

Project No: A2017-12-898
App. Engrs:
Dwg Stage: Σχεδίαση μελέτης
1. Προσέλευση ιδίου
2. Μελέτη αρχιτεκτονικής
3. Κατασκευαστικό σχέδιο

Owner - Ιδιοκτήτης:	CHAPATRO LTD	Signature - Υπογραφή:
Project / Έργο:	PALM II RESIDENCE	
Position - Θέση:	ΑΓ.ΑΘΑΝΑΣΙΟΣ-ΛΕΜΕΣΟΣ	

Signature Engineer

Designed by: CHRIS

Date - Ημερομηνία: 01 2018

Dwg Stage: Στάδιο μελέτης: ΚΑΤΟΦΗ

Sheet Title: Τίτλος Σχεδίου: 3 ΟΥ ΟΡΟΦΟΥ

Scale - Κλίμακα: 1 = 100

Sheet No: Αριθμός Σχεδίου: Αρ. 05

CCS STYLIANIDES SERVICES LTD
Christoforos C. Stylianides
ETEK Reg. No. 75522 & Associates
ARCHITECTS - ENGINEERS - CONSULTANTS




ΤΕΜ. 139
ΟΙΚΟΠΕΔΟ Νο.2

Δ. ΧΣ.

ΔΗΜΟΣΙΟΣ ΔΡΟΜΟΣ

ΔΗΜΟΣΙΟΣ ΔΡΟΜΟΣ

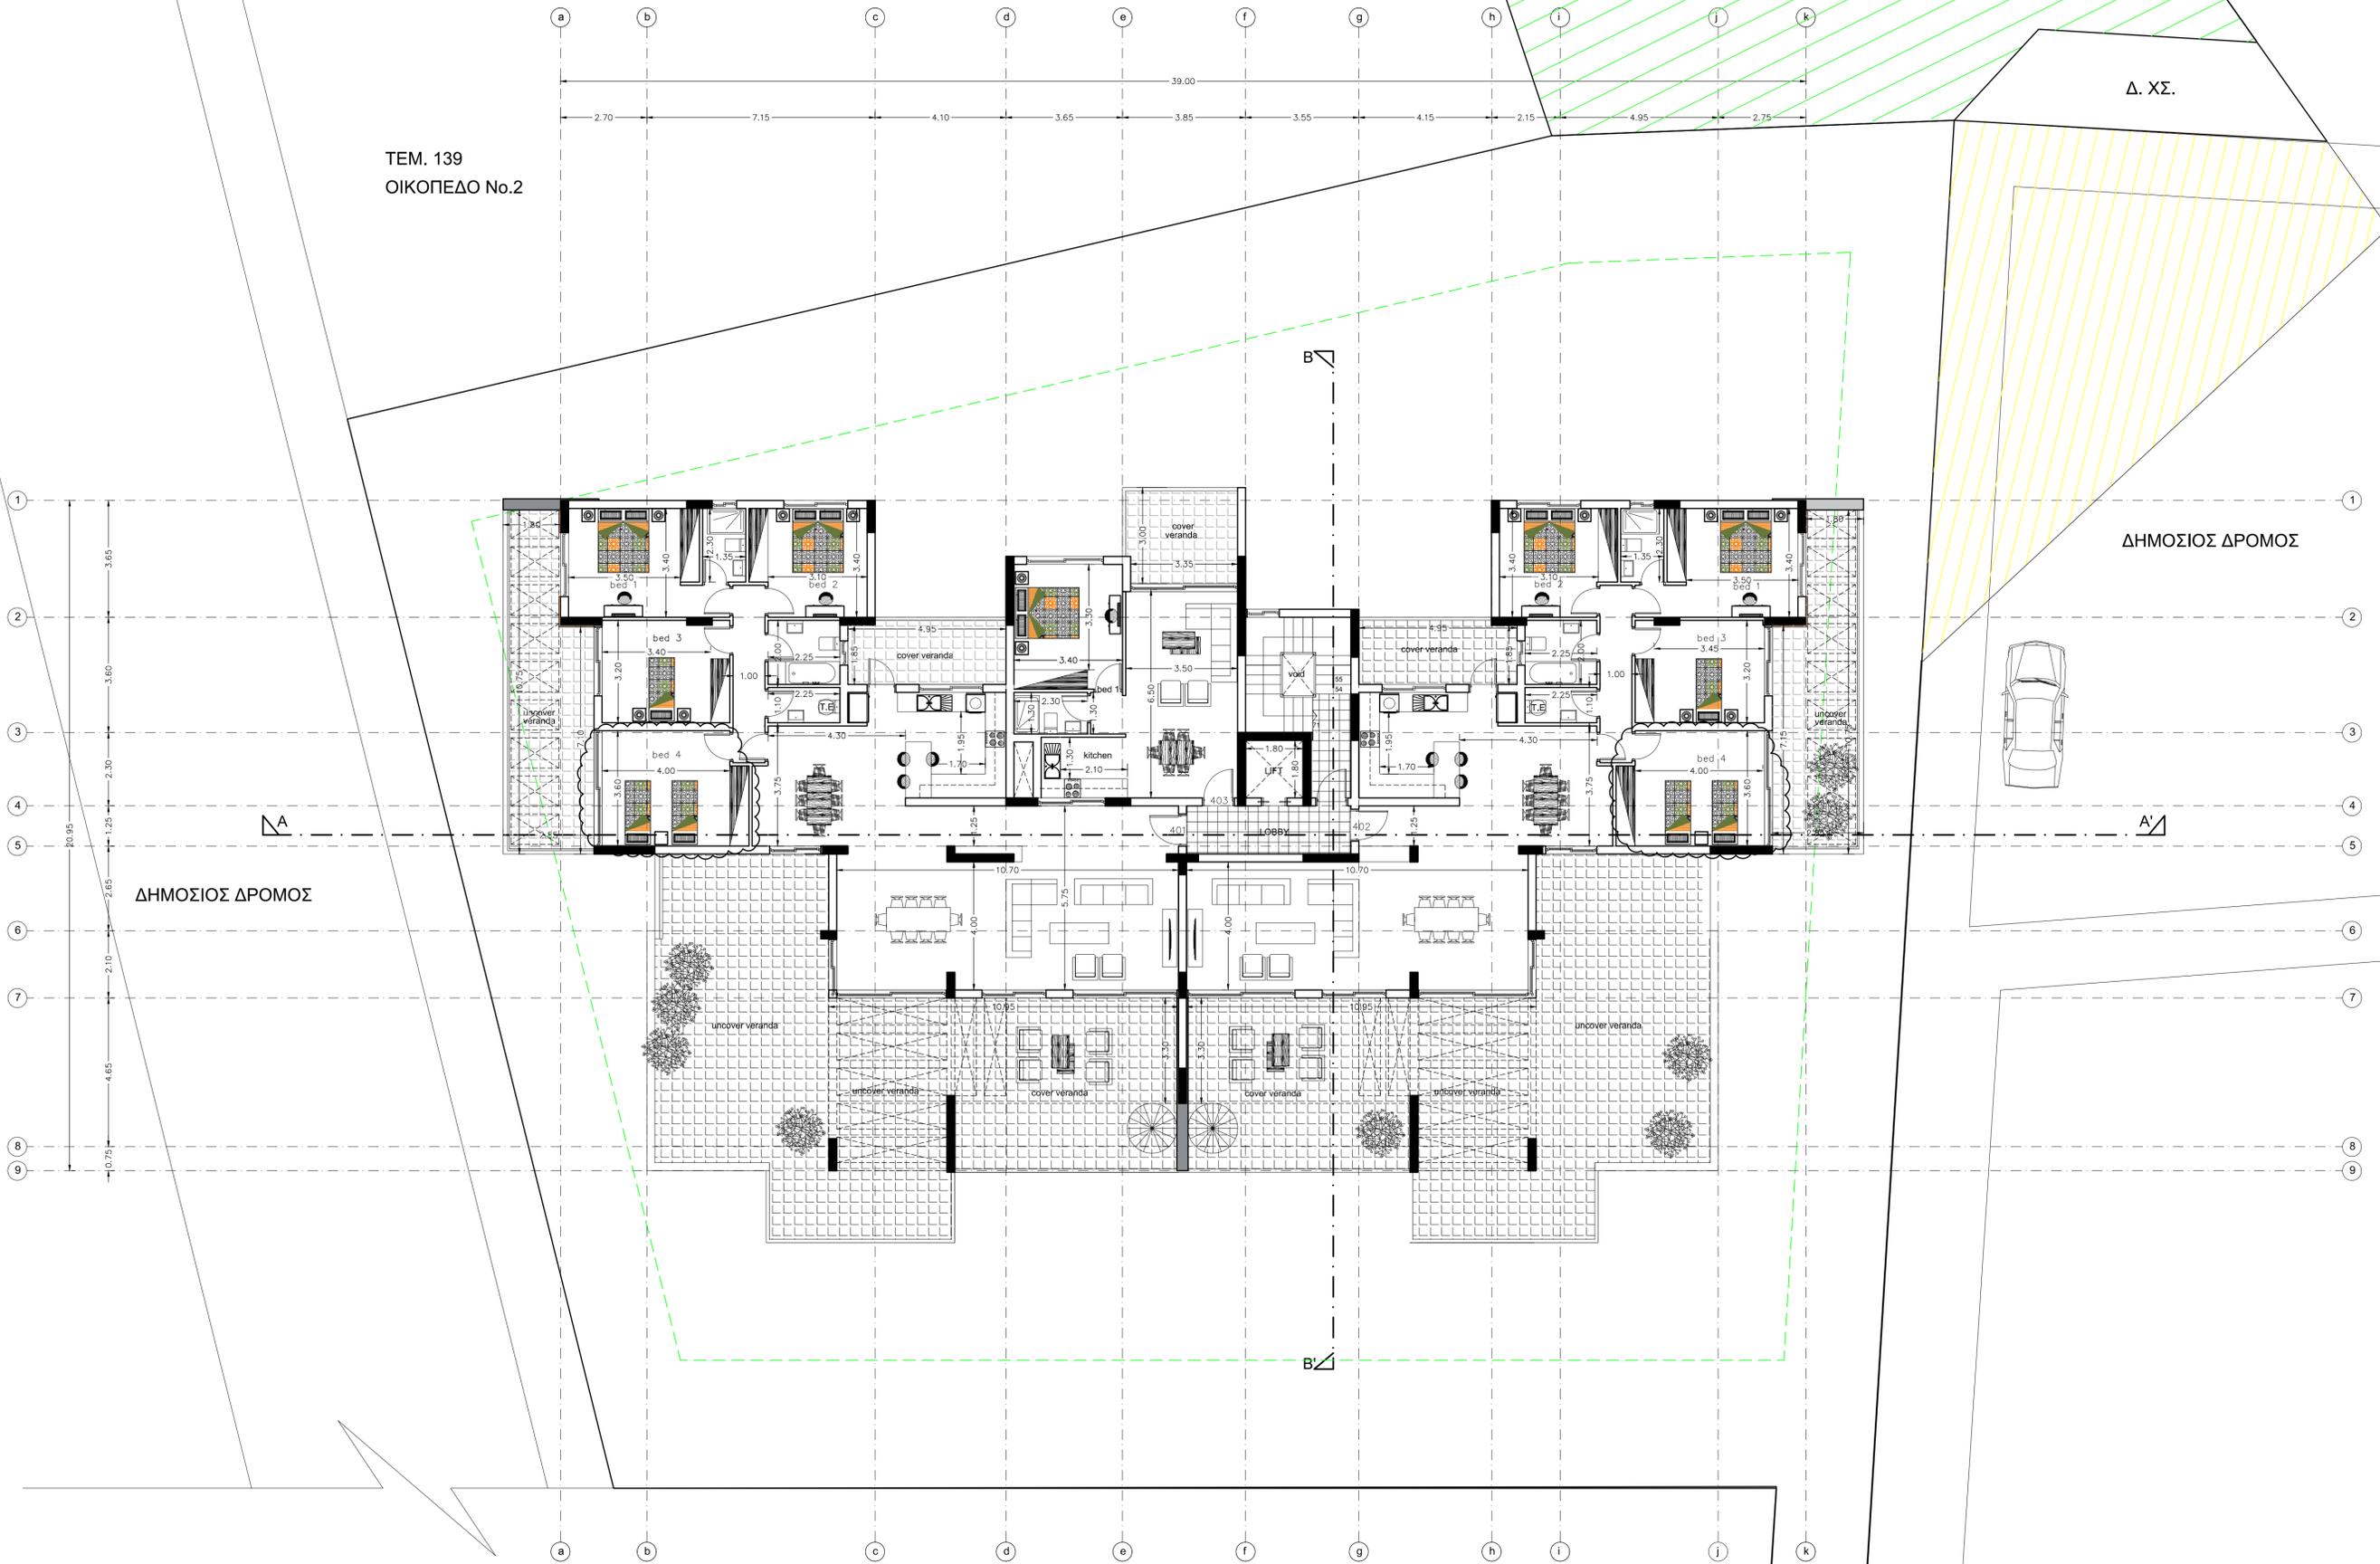

12	
11	
10	
9	
8	
7	
6	
5	
4	
3	
2	
1	

CAS Christoforos C. Stylianides & Partners

ARCHITECTS
ENGINEERS
CONSULTANTS

38 Spyrou Kyprianou Avenue / CCS BLDG, Suite 301, 4154 Limassol - Cyprus
Tel : 25.73.51.31 - Fax: 25.38.97.55 / Email : chr.stylianides@cstyanet.com.cy

Project No: A2017-12-898
 Δwg Stage :
 Στάδιο μελέτης:
 1. Προσέλευση όλης
 2. Μελέτη αρχιτεκτονικής
 3. Κατασκευή αρχιτεκτονικών σχεδίων

Owner - Ιδιοκτήτης: CHAPATRO LTD
 Project / Έργο: PALM II RESIDENCE
 Position - Θέση: ΑΓ.ΑΘΑΝΑΣΙΟΣ-ΛΕΜΕΣΟΣ

Signature - Υπογραφή:

Signature Engineer

Designed by: CHRIS
 Date - Ημερομηνία: 01 2018
 Dwg Stage: Στάδιο μελέτης:
 Τίτλος Σχεδίου: ΚΑΤΟΨΗ
 4 ΟΥ ΟΡΟΦΟΥ

Scale - Κλίμακα: 1 = 100
 Sheet No: Αριθμός Σχεδίου:
 Ap. 06

CCS STYLIANIDES SERVICES LTD
 Christoforos C. Stylianides
 ETEK Reg. No. 75522 & Associates
 ARCHITECTS - ENGINEERS - CONSULTANTS




ΤΕΜ. 139
ΟΙΚΟΠΕΔΟ Νο.2

Δ. ΧΣ.

ΔΗΜΟΣΙΟΣ ΔΡΟΜΟΣ

ΔΗΜΟΣΙΟΣ ΔΡΟΜΟΣ

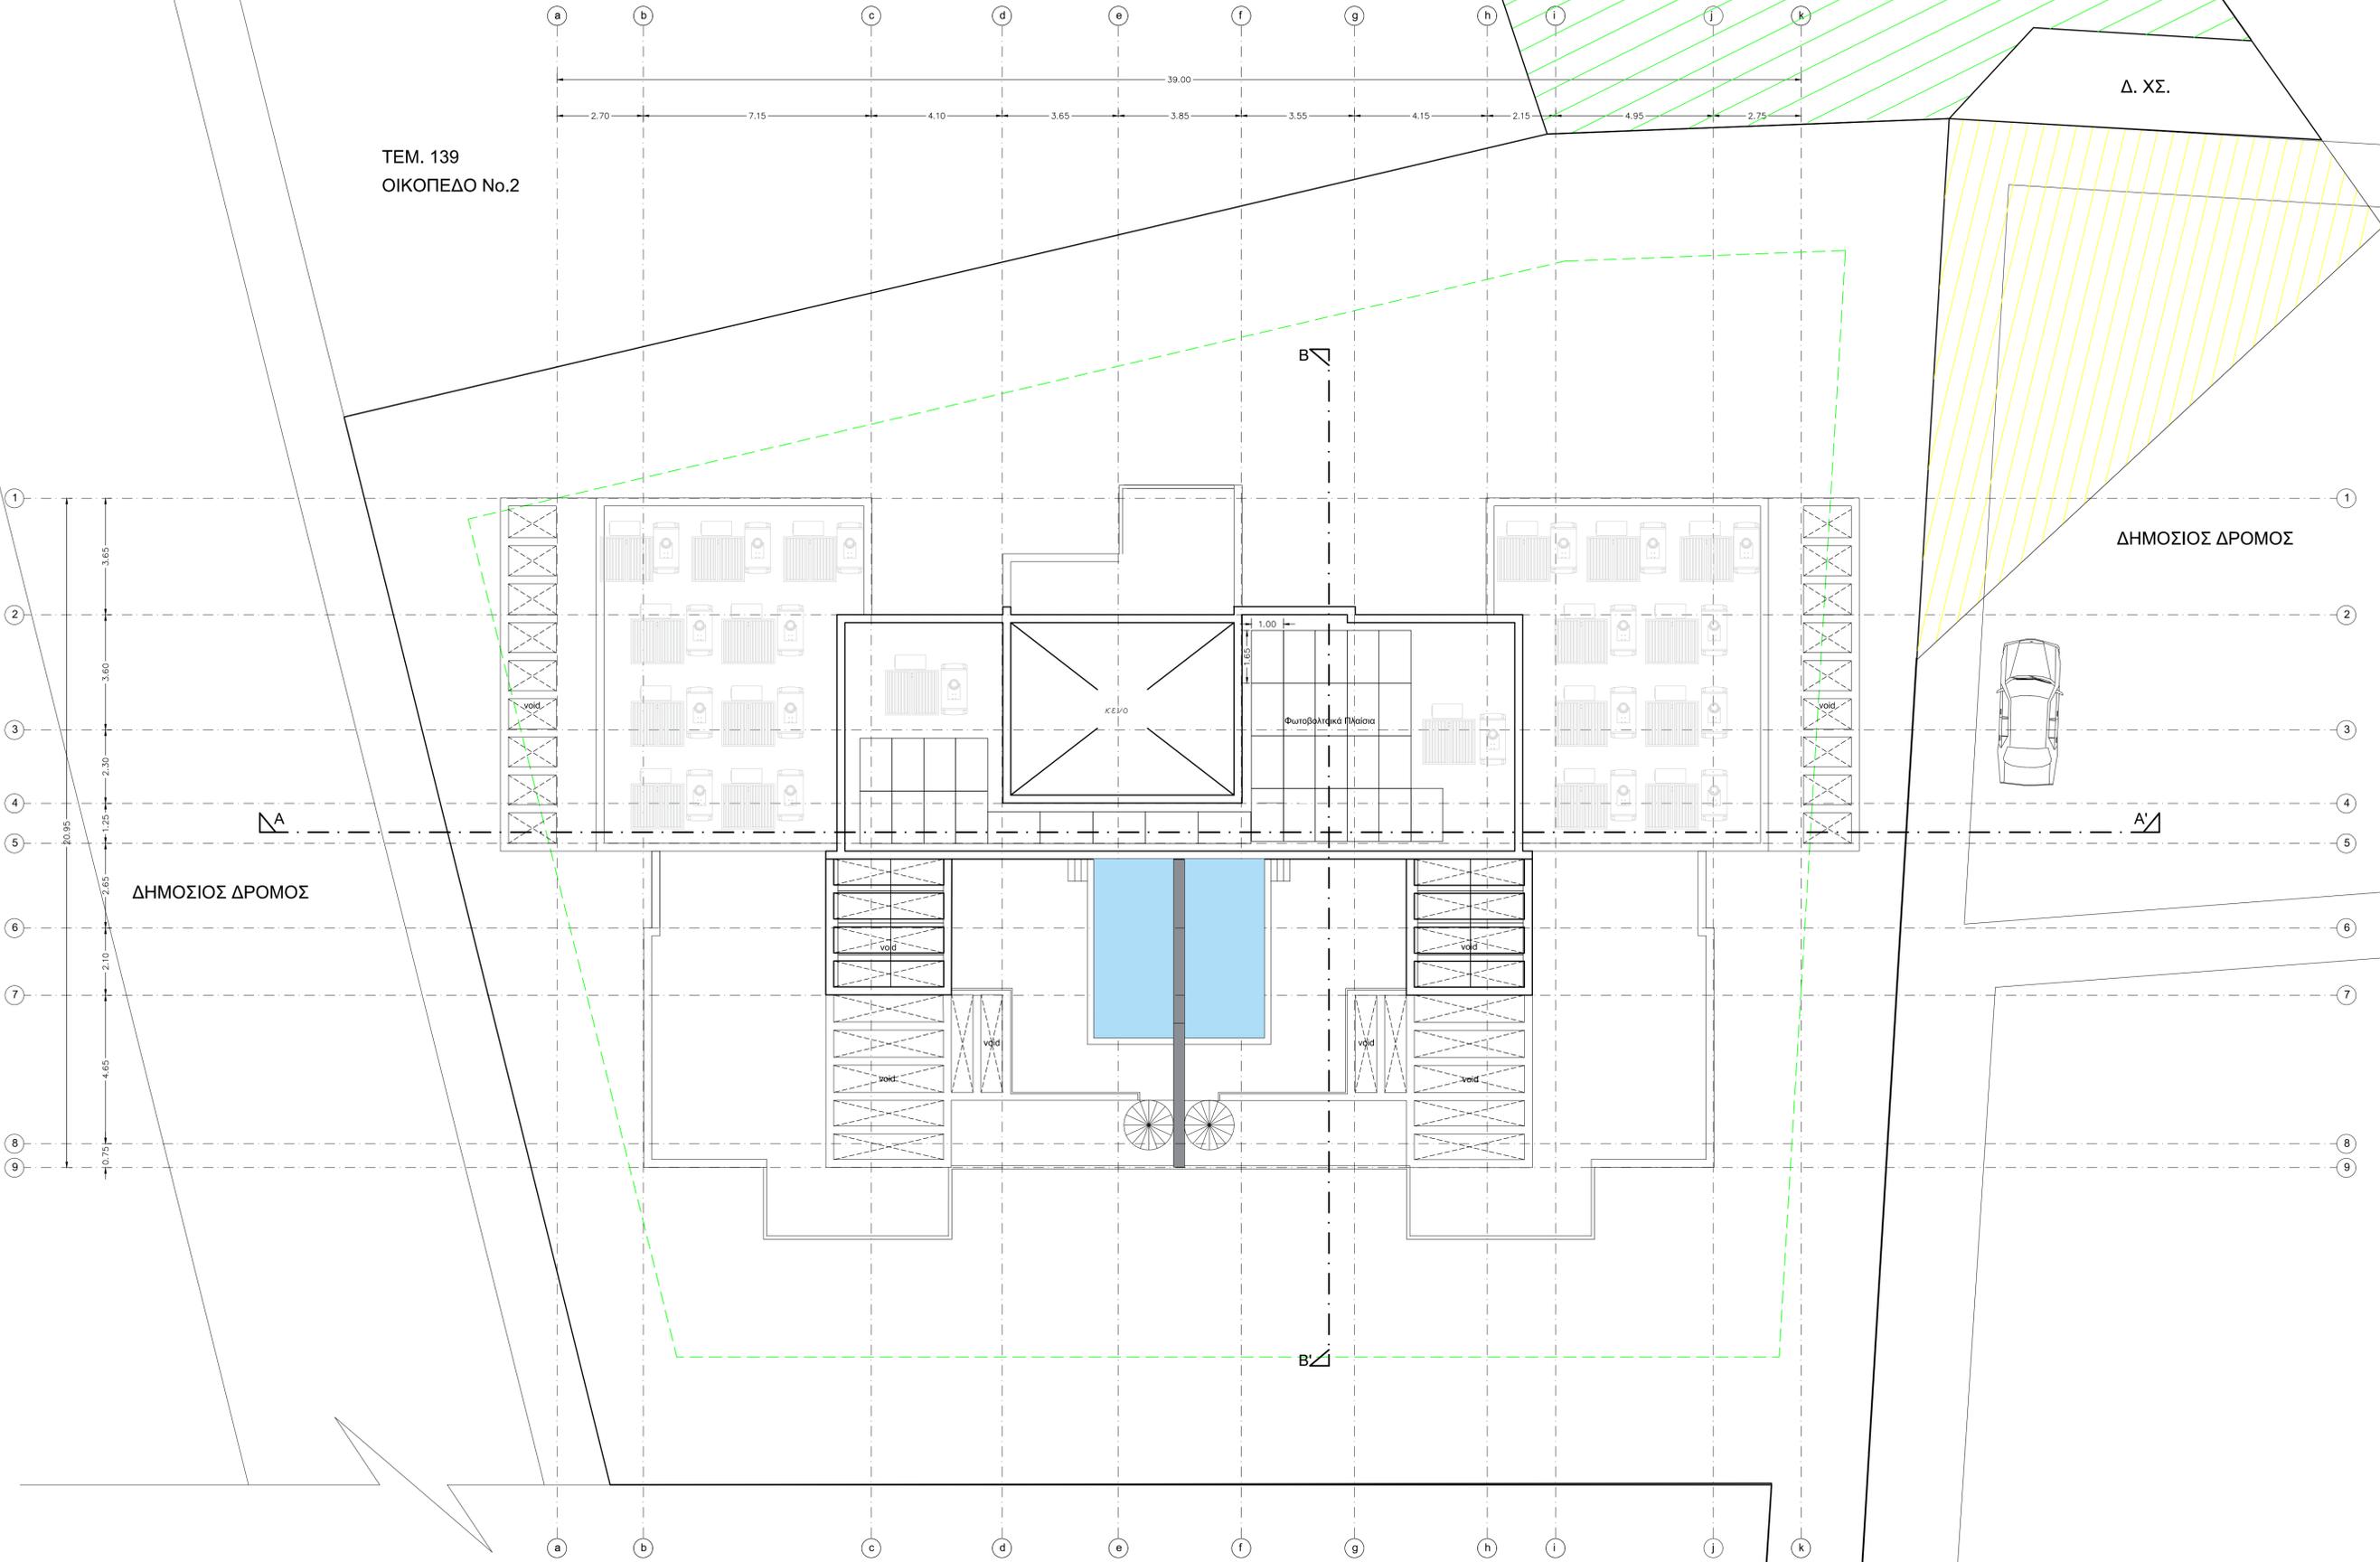

ΠΑΡΑΤΗΡΗΣΕΙΣ
12
11
10
9
8
7
6
5
4
3
2
1

CCS Christoforos C. **Stylianides**
& Partners
ARCHITECTS
ENGINEERS
CONSULTANTS
38 Σπυριου Κυπριανου Avenue / CCS BLDG, Suite 301, 4154 Limassol - Cyprus
Tel : 25 73 51 31 - Fax: 25 38 97 55 / Email : chr.stylianides@cytanet.com.cy

Project No: A2017-12-898
App. Enquiry:
Dwg Stage:
Στοιχία μελέτης:
1. Προκαταρκτική φάση
2. Άδεια οικοδομής
3. Κατασκευαστικό σχέδιο

Owner - Ιδιοκτήτης: CHAPATRO LTD
Project / Έργο: PALM II RESIDENCE
Position - Θέση: ΑΓ.ΑΘΑΝΑΣΙΟΣ-ΛΕΜΕΣΟΣ

Signature - Υπογραφή:

Signature Engineer
Designed by: CHRIS
Date - Ημερομηνία: 01 2018
Dwg Stage: Στάδιο μελέτης:
ΚΑΤΟΨΗ ΟΡΟΦΗΣ
Scale - Κλίμακα: 1 = 100
Sheet No: Αριθμός Σχεδίου:
Αρ. 08

CCS STYLIANIDES SERVICES LTD
Christoforos C. Stylianides
ETEK Reg. No. 75522 & Associates
ARCHITECTS - ENGINEERS - CONSULTANTS




ΤΕΜ. 139
ΟΙΚΟΠΕΔΟ Νο.2

Δ. ΧΣ.

ΔΗΜΟΣΙΟΣ ΔΡΟΜΟΣ

ΔΗΜΟΣΙΟΣ ΔΡΟΜΟΣ

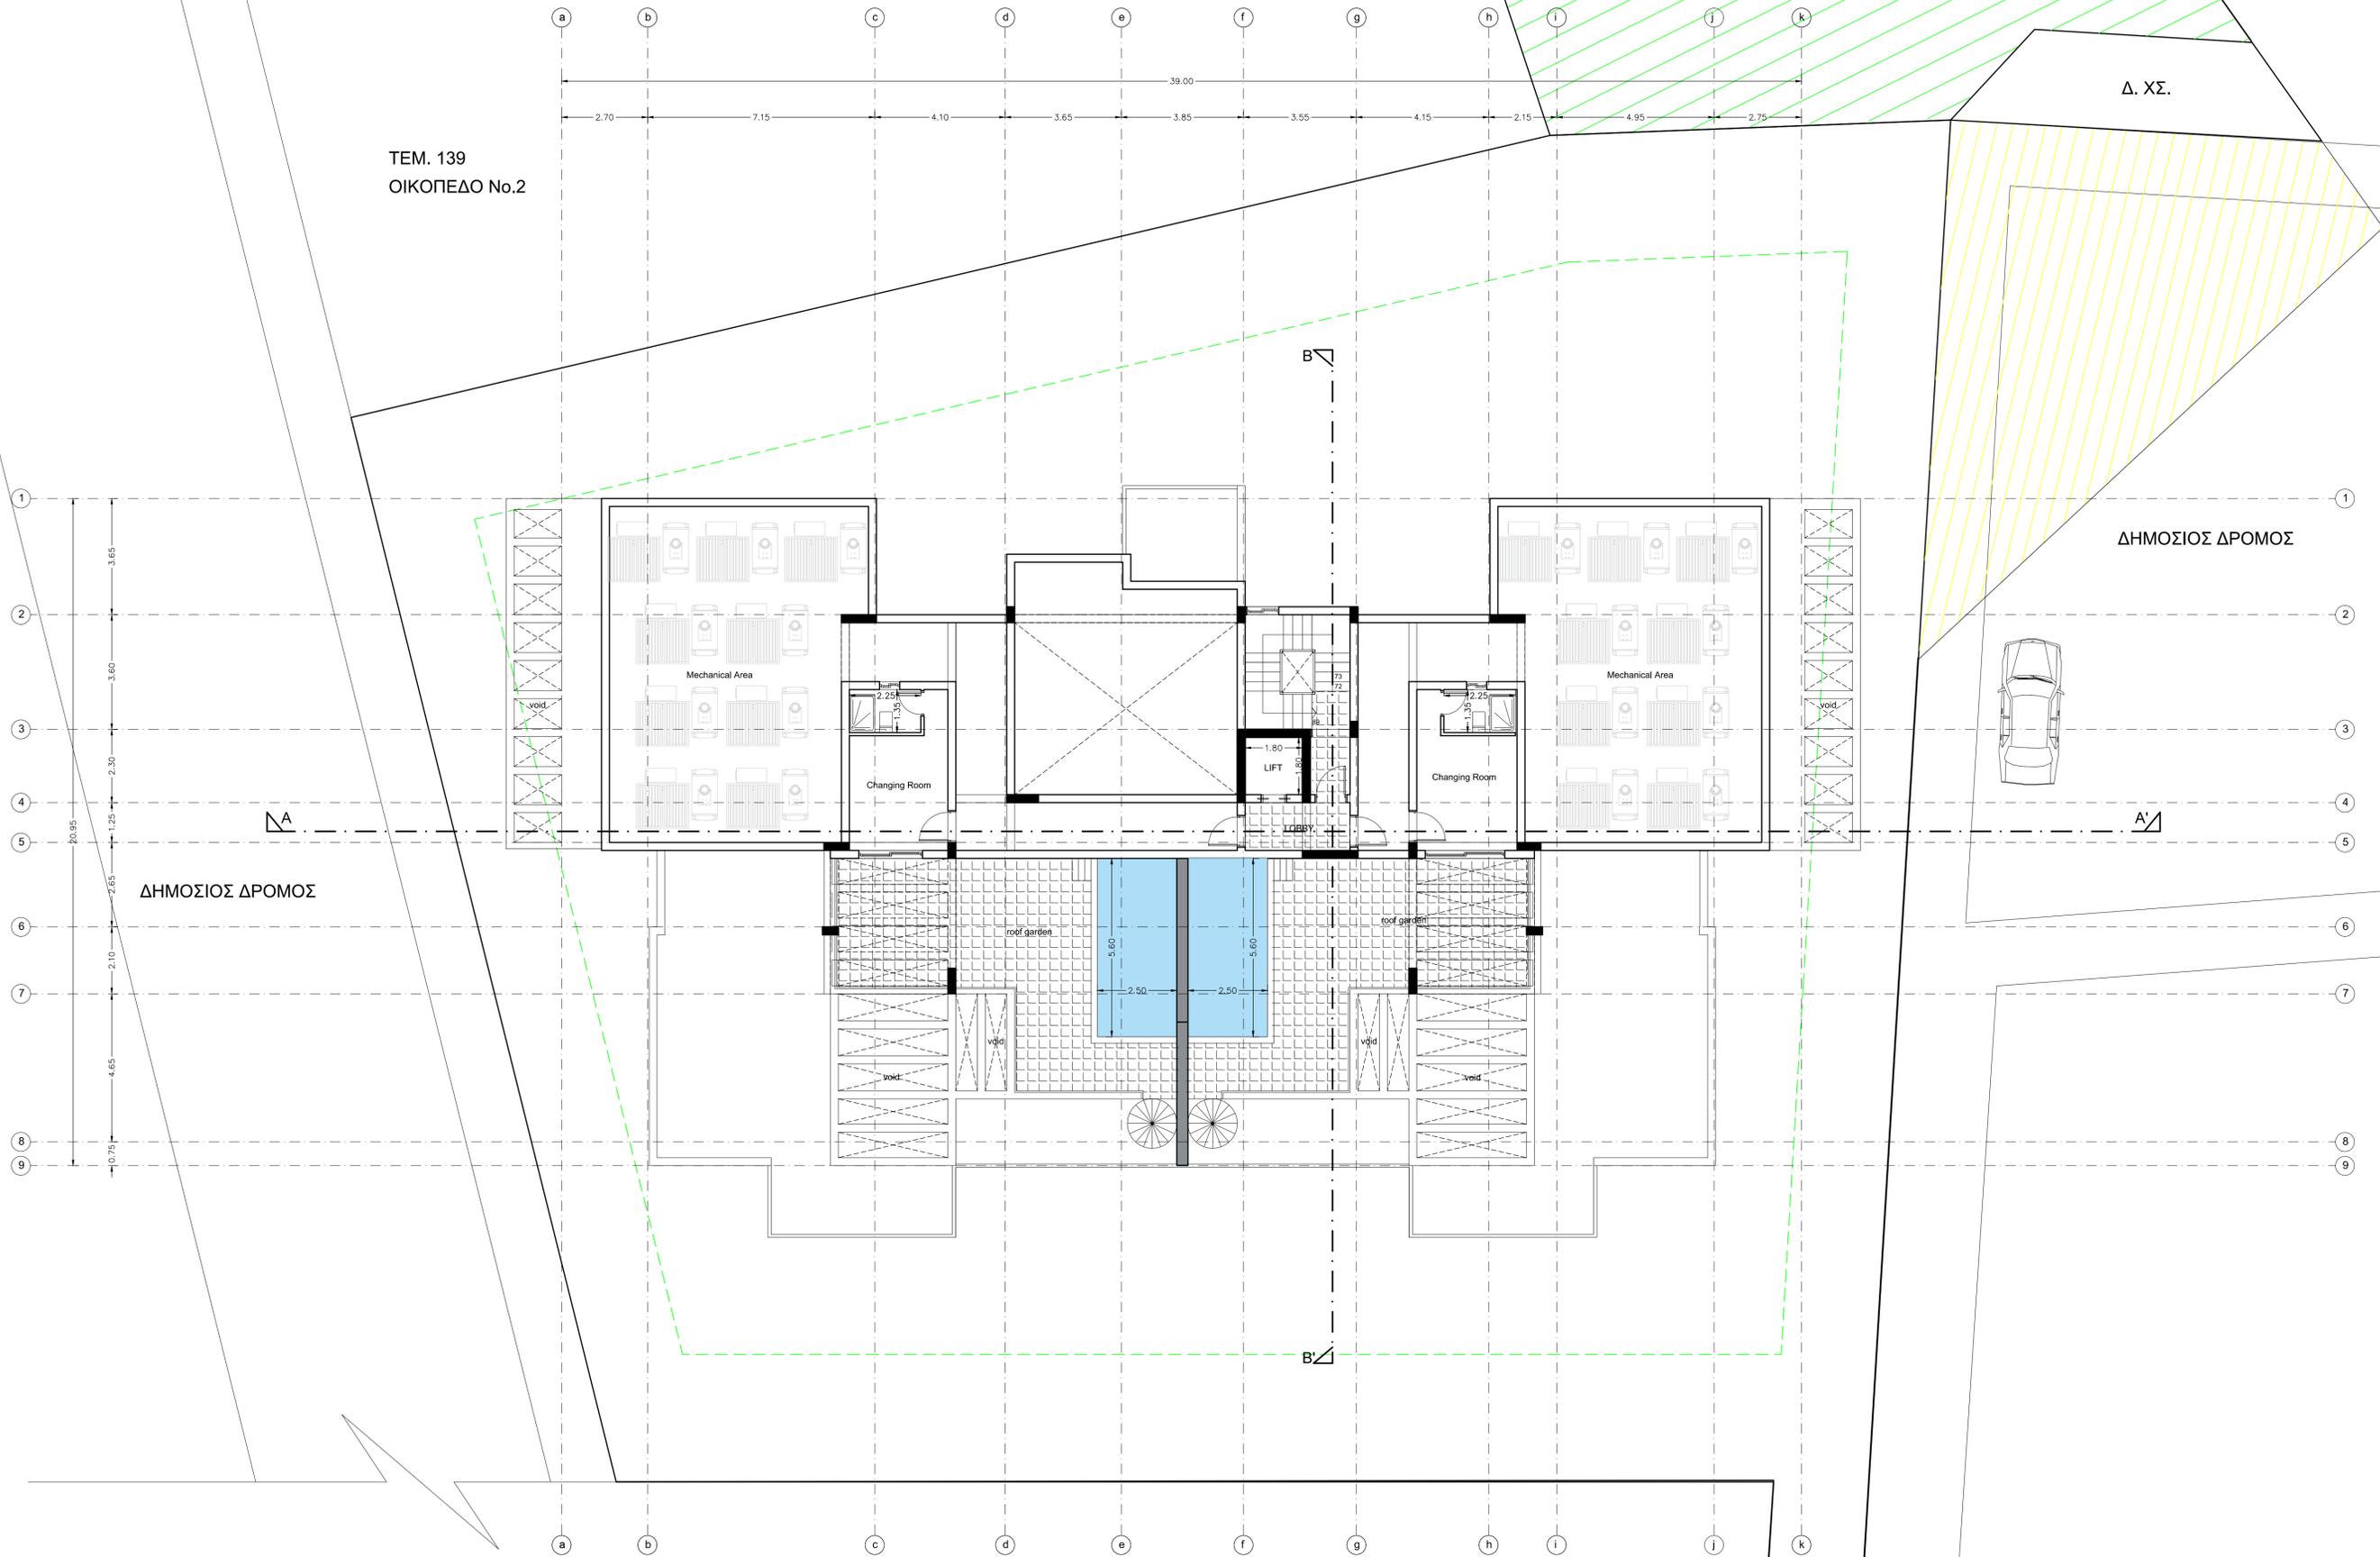

ΠΑΡΑΤΗΡΗΣΕΙΣ
12
11
10
9
8
7
6
5
4
3
2
1

CAS Christoforos C. **Stylianides**
& Partners
ARCHITECTS
ENGINEERS
CONSULTANTS
38 Σπυριδ Κυπριανου Avenue / CCS BLDG, Suite 301, 4154 Limassol - Cyprus
Tel : 25.73.51.31 - Fax: 25.38.97.55 / Email : chr.stylianides@cytanet.com.cy

Project No: A2017-12-898
App. Enquiry:
Dwg Stage:
Στοιχεία μελέτης:
1. Πλακότυπο όδου
2. Μεσοστάθμηση
3. Κατασκευαστικό σχέδιο

Owner - Ιδιοκτήτης: CHAPATRO LTD
Project / Έργο: PALM II RESIDENCE
Position - Θέση: ΑΓ.ΑΘΑΝΑΣΙΟΣ-ΛΕΜΕΣΟΣ

Signature - Υπογραφή:

Signature Engineer	Designed by : CHRIS	Date - Ημερομηνία : 01 2018	Scale - Κλίμακα : 1 = 100
	Dwg Stage : Στάδιο μελέτης : ΚΑΤΩΨΗ		Sheet No: Αριθμός Σχεδίου : Ap. 07
CCS STYLIANIDES SERVICES LTD Christoforos C. Stylianides ETEK Reg. No. 75522 & Associates ARCHITECTS - ENGINEERS - CONSULTANTS		Τίτλος Σχεδίου : Roof Garden	