

ΣΤΟΙΧΙΑ

A

B

C

D

F

G

I

J

EMBAΔΟΜΕΤΡΗΣΗ ΤΕΜΑΧΙΟΥ 222 & 223 Φ/Σχ. 54-580/103
 ΟΛΙΚΟ ΕΜΒΑΔΟ ΤΕΜΑΧΙΟΥ = 1873 sqm
 - ΖΩΝΗ 50% ΚΑΛΥΨΗ / 140% ΔΟΜΗΣΗ
 - - - - - BUILDING LINE
 ΠΡΟΤΕΝΟΜΕΝΑ
 ∇ ΥΦΕΤΑΜΕΝΑ

C. C. S. Styliaides
 Christoforos C. Styliaides & Partners
 ARCHITECTS * ENGINEERS * CONSULTANTS *

100 Spina Kapetanio Avenue
 222 020, Limassol, Cyprus
 Tel: 25 23 31 31 - Fax: 25 26 87 86
 Email: info@ccsstyliaides.com.cy

Project / Έργο: CITY RESIDENCE
 Position - Θέση: KATHOLIKI LIMASSOL

Owners - Ιδιοκτήτες:



CCS STYLIAIDES SERVICES LTD
 Christoforos C. Styliaides & Associates
 ARCHITECTS - ENGINEERS - CONSULTANTS

Designed by: CHRISTOFOROS

Project No: A2018-01-895
 Ap. Έργου: 1. Ανάδοχος
 Date - Ημερομηνία: 01 2018

Sheet Title / Τίτλος Έργου: - ΚΑΤΟΨΗ ΙΣΟΓΕΙΟΥ

Scale - Κλίμακα: 1 = 100
 Sheet No: Αριθμός Έργου: Ap. 01

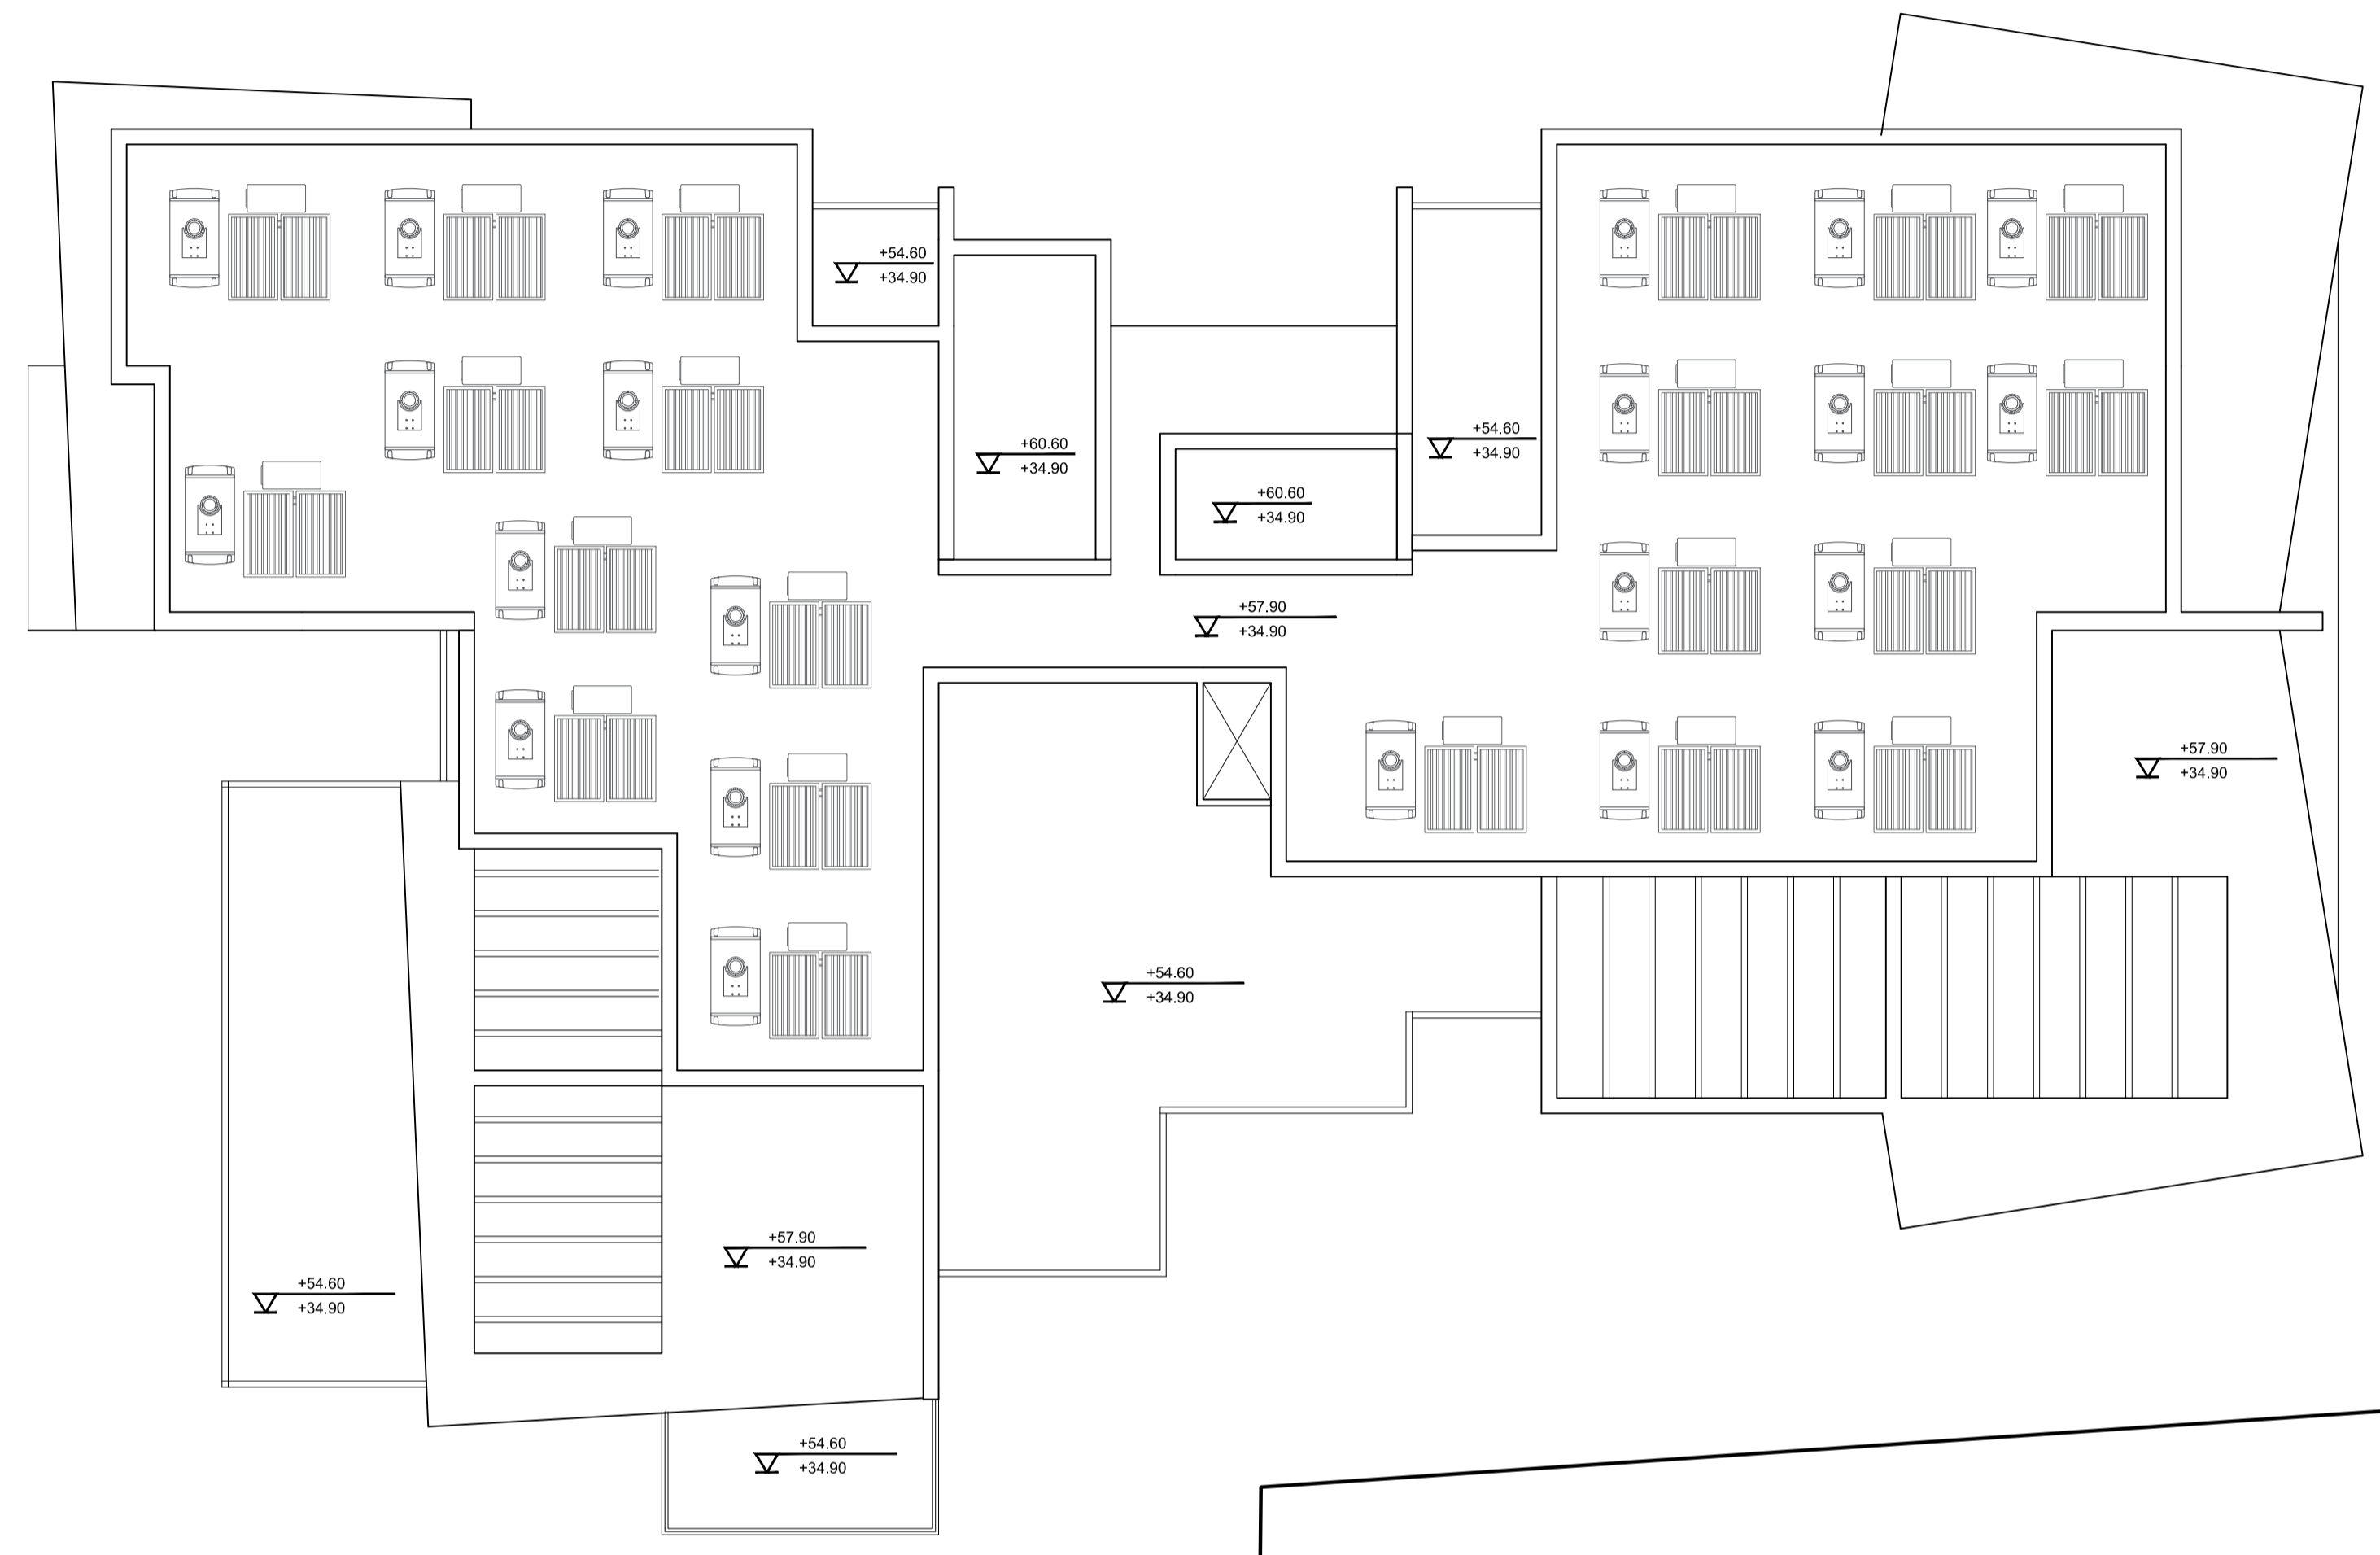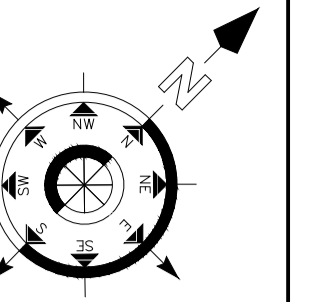

ΕΜΒΑΔΟΜΕΤΡΗΣΗ ΤΕΜΑΧΙΟΥ 222 & 223 Φ/Σχ. 54-580103
 ΟΛΙΚΟ ΕΜΒΑΔΟ ΤΕΜΑΧΙΟΥ = 1873 sqm
 - ΖΩΝΗ 50% ΚΑΥΨΗ / 140% ΔΟΜΗΣΗ
 - - - - - BUILDING LINE
 ΠΡΟΤΕΝΟΜΕΝΑ
 ΥΦΙΣΤΑΜΕΝΑ

C. C. S. Stylanides
 Stylanides C.
 Stylanides & Partners
 ARCHITECTS * ENGINEERS * CONSULTANTS *

18 Spina Kapetanio Avenue
 115 26, Spina 90, 1154 Lissias - Greece
 Tel: 210 7331 31 - Fax: 210 9637 62
 Email: info@ccsstylanides.com.gr

Project / Έργο: CITY RESIDENCE
 Position - Θέση: KATHOLIKI LIMASSOL

Owners - Ιδιοκτήτες:



CCS STYLIANIDES
 Stylanides C. Stylanides & Associates
 ARCHITECTS - ENGINEERS - CONSULTANTS

Designed by: **CHRISTOFOROS**

Project No: A2018-01-895
 Ap. Έργου: 1. Αντικείμενο:
 Date - Ημερομηνία: 01 2018

Sheet Title / Τίτλος Έργου: ΑΝΟΨΗ

Scale - Κλίμακα: 1 = 100
 Sheet No: Αριθμός Έργου: **Αρ. 06**

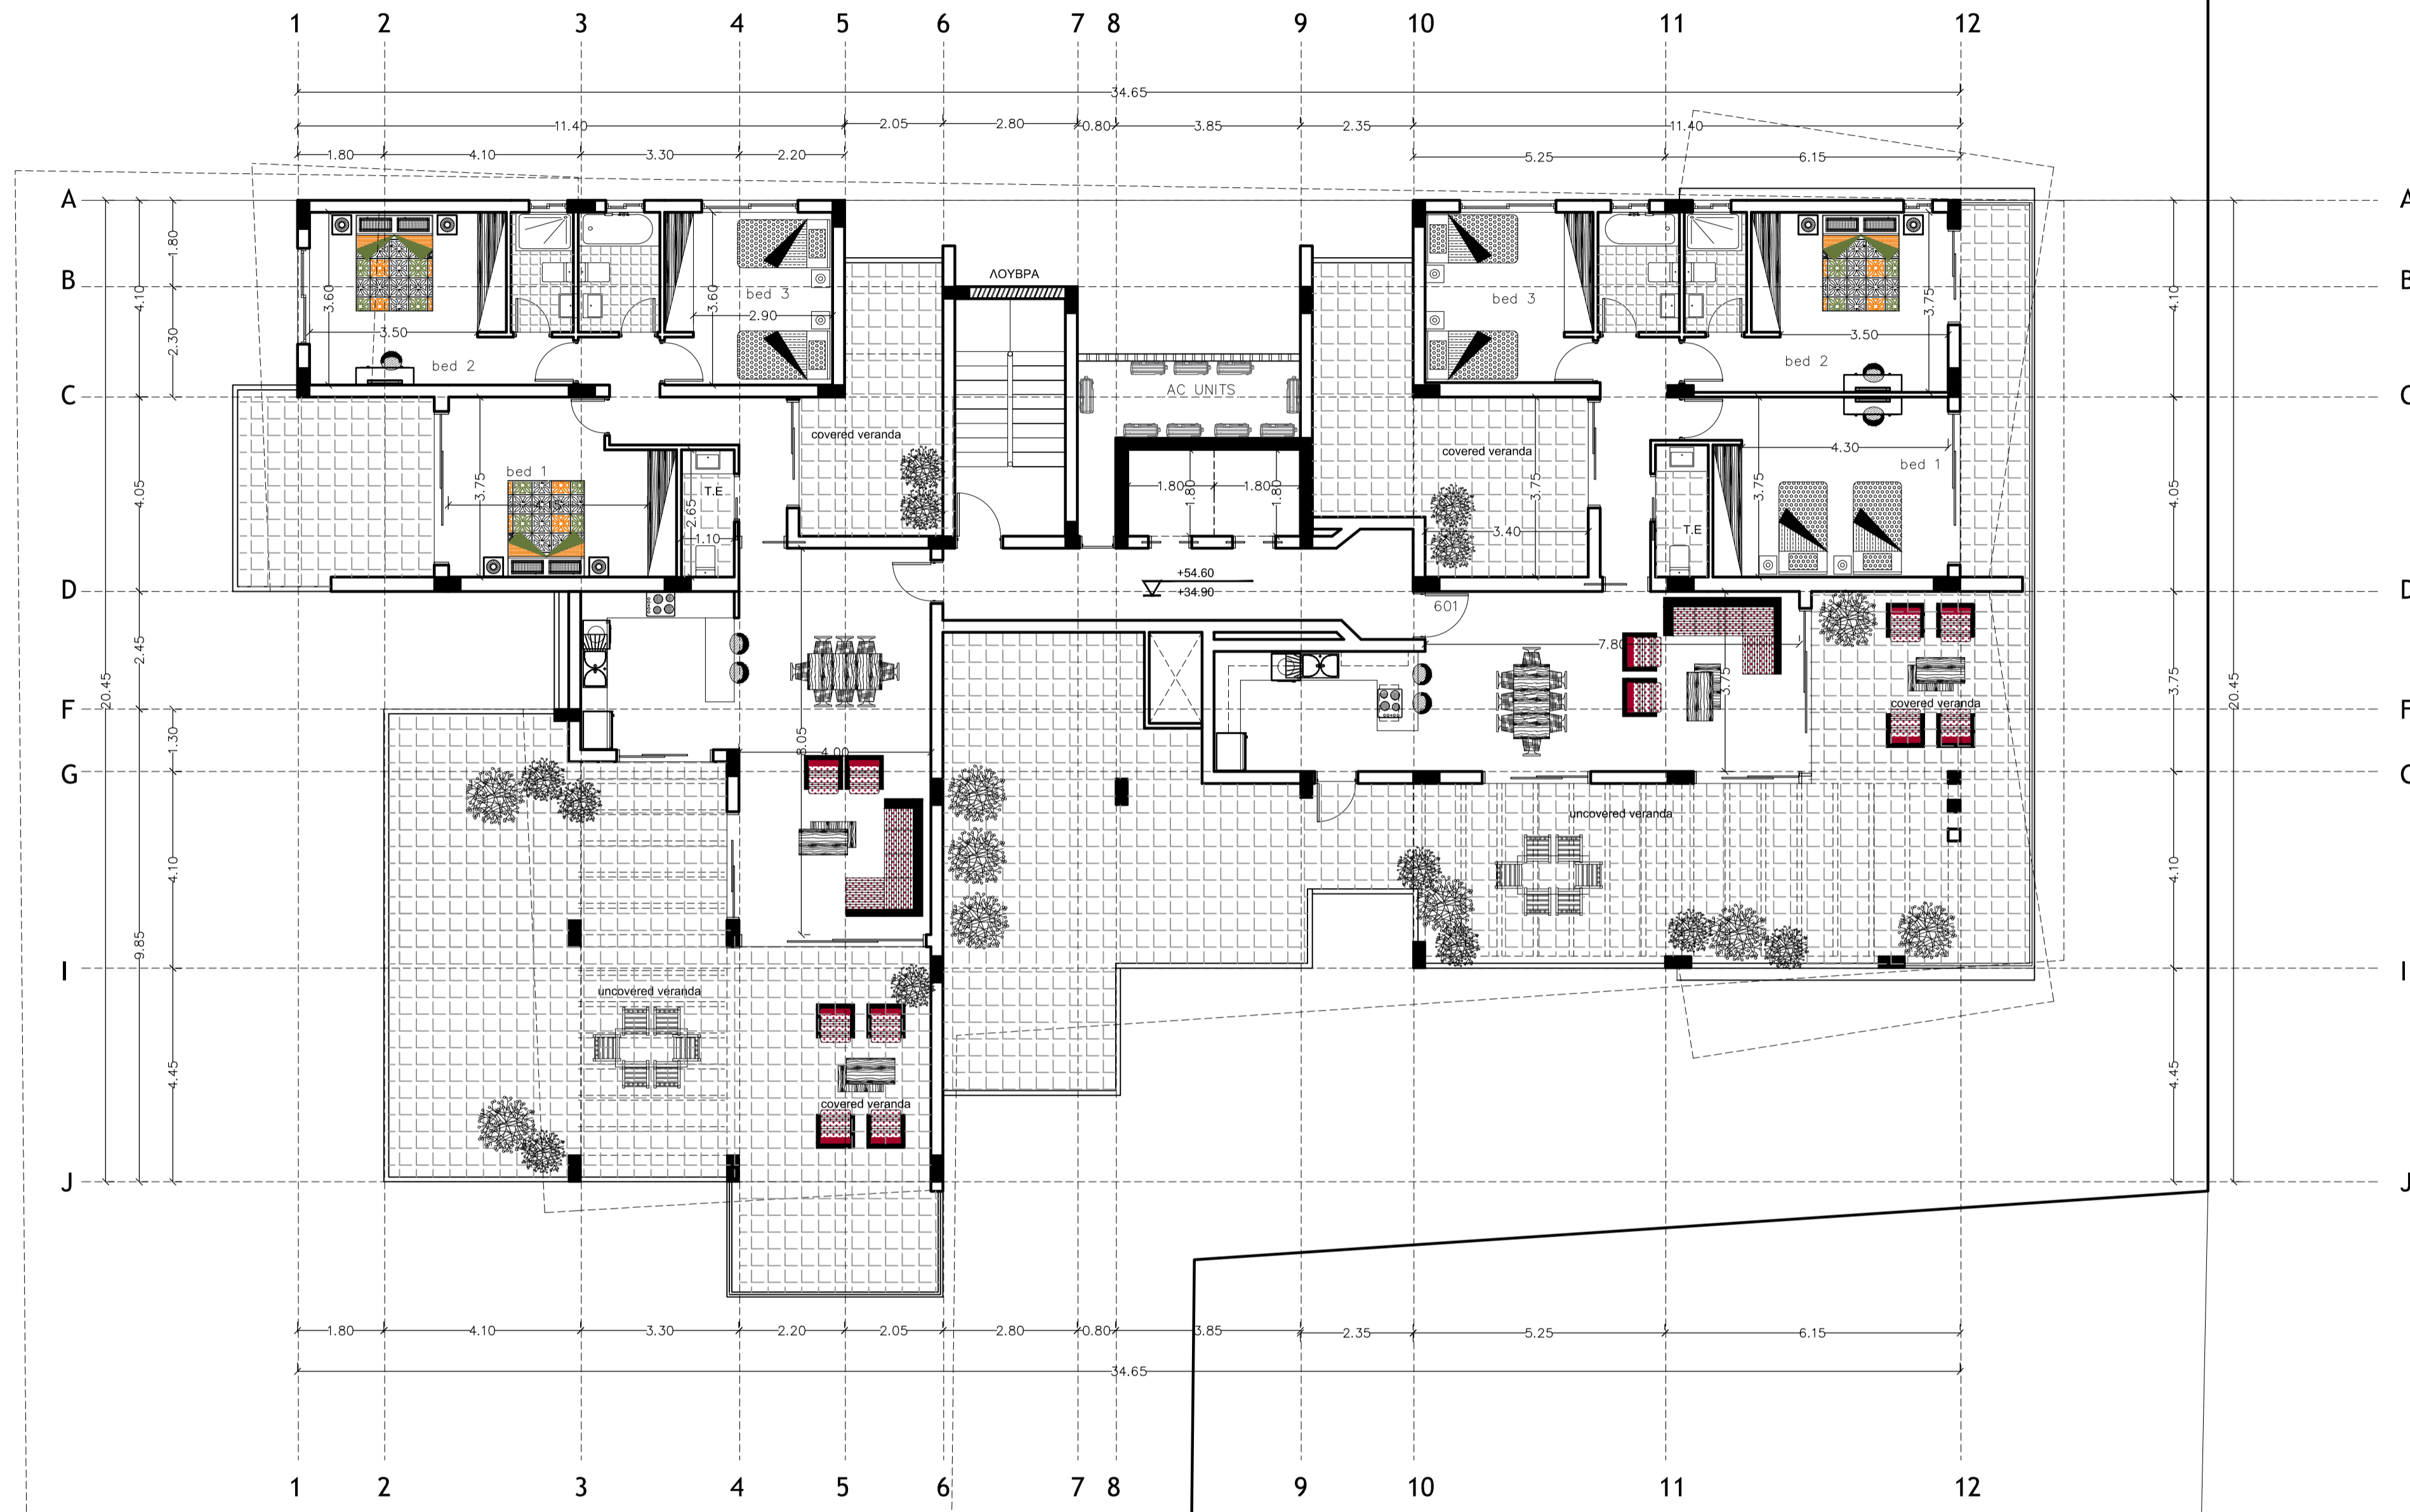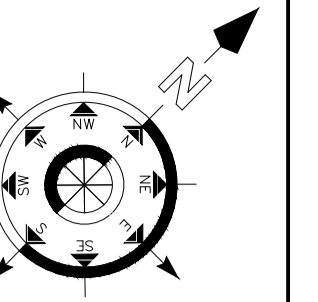

ΕΜΒΑΔΟΜΕΤΡΗΣΗ ΤΕΜΑΧΙΟΥ 222 & 223 Φ/Σχ. 54-580103
 ΟΛΙΚΟ ΕΜΒΑΔΟ ΤΕΜΑΧΙΟΥ = 1873 sqm
 - ΖΩΝΗ 50% ΚΑΥΨΗ / 140% ΔΟΜΗΣΗ
 - - - - - BUILDING LINE
 ΠΡΟΤΕΝΟΜΕΝΑ
 ΥΦΙΣΤΑΜΕΝΑ

C. C. S. Styliaides
 Styliaides C. Styliaides & Partners
 ARCHITECTS * ENGINEERS * CONSULTANTS

18 Σπυριδωνοπουλου Avenue
 225 002, Limassol, Cyprus
 Tel: 25 23 93 01 - Fax: 25 26 97 00
 Email: info@ccsstyliaides.com.cy

Project / Έργο: CITY RESIDENCE
 Position - Θέση: KATHOLIKI LIMASSOL

Owners - Ιδιοκτήτες:



CCS STYLIAIDES SERVICES LTD
 Christoforos C. Styliaides & Associates
 EPEY. Reg. No. 25522 & Associates
 ARCHITECTS - ENGINEERS - CONSULTANTS

Designed by: CHRISTOFOROS

Project No: A2018-01-895
 Ap. Έργο: 1. Ανάπλαση
 Date - Ημερομηνία: 01 2018

Sheet Title / Τίτλος Σχεδίου: - ΚΑΤΩΦΗ 6ΟΥ ΟΡΟΦΟΥ

Scale - Κλίμακα: 1 = 100
 Sheet No: Αριθμός Σχεδίου: Αρ. 05

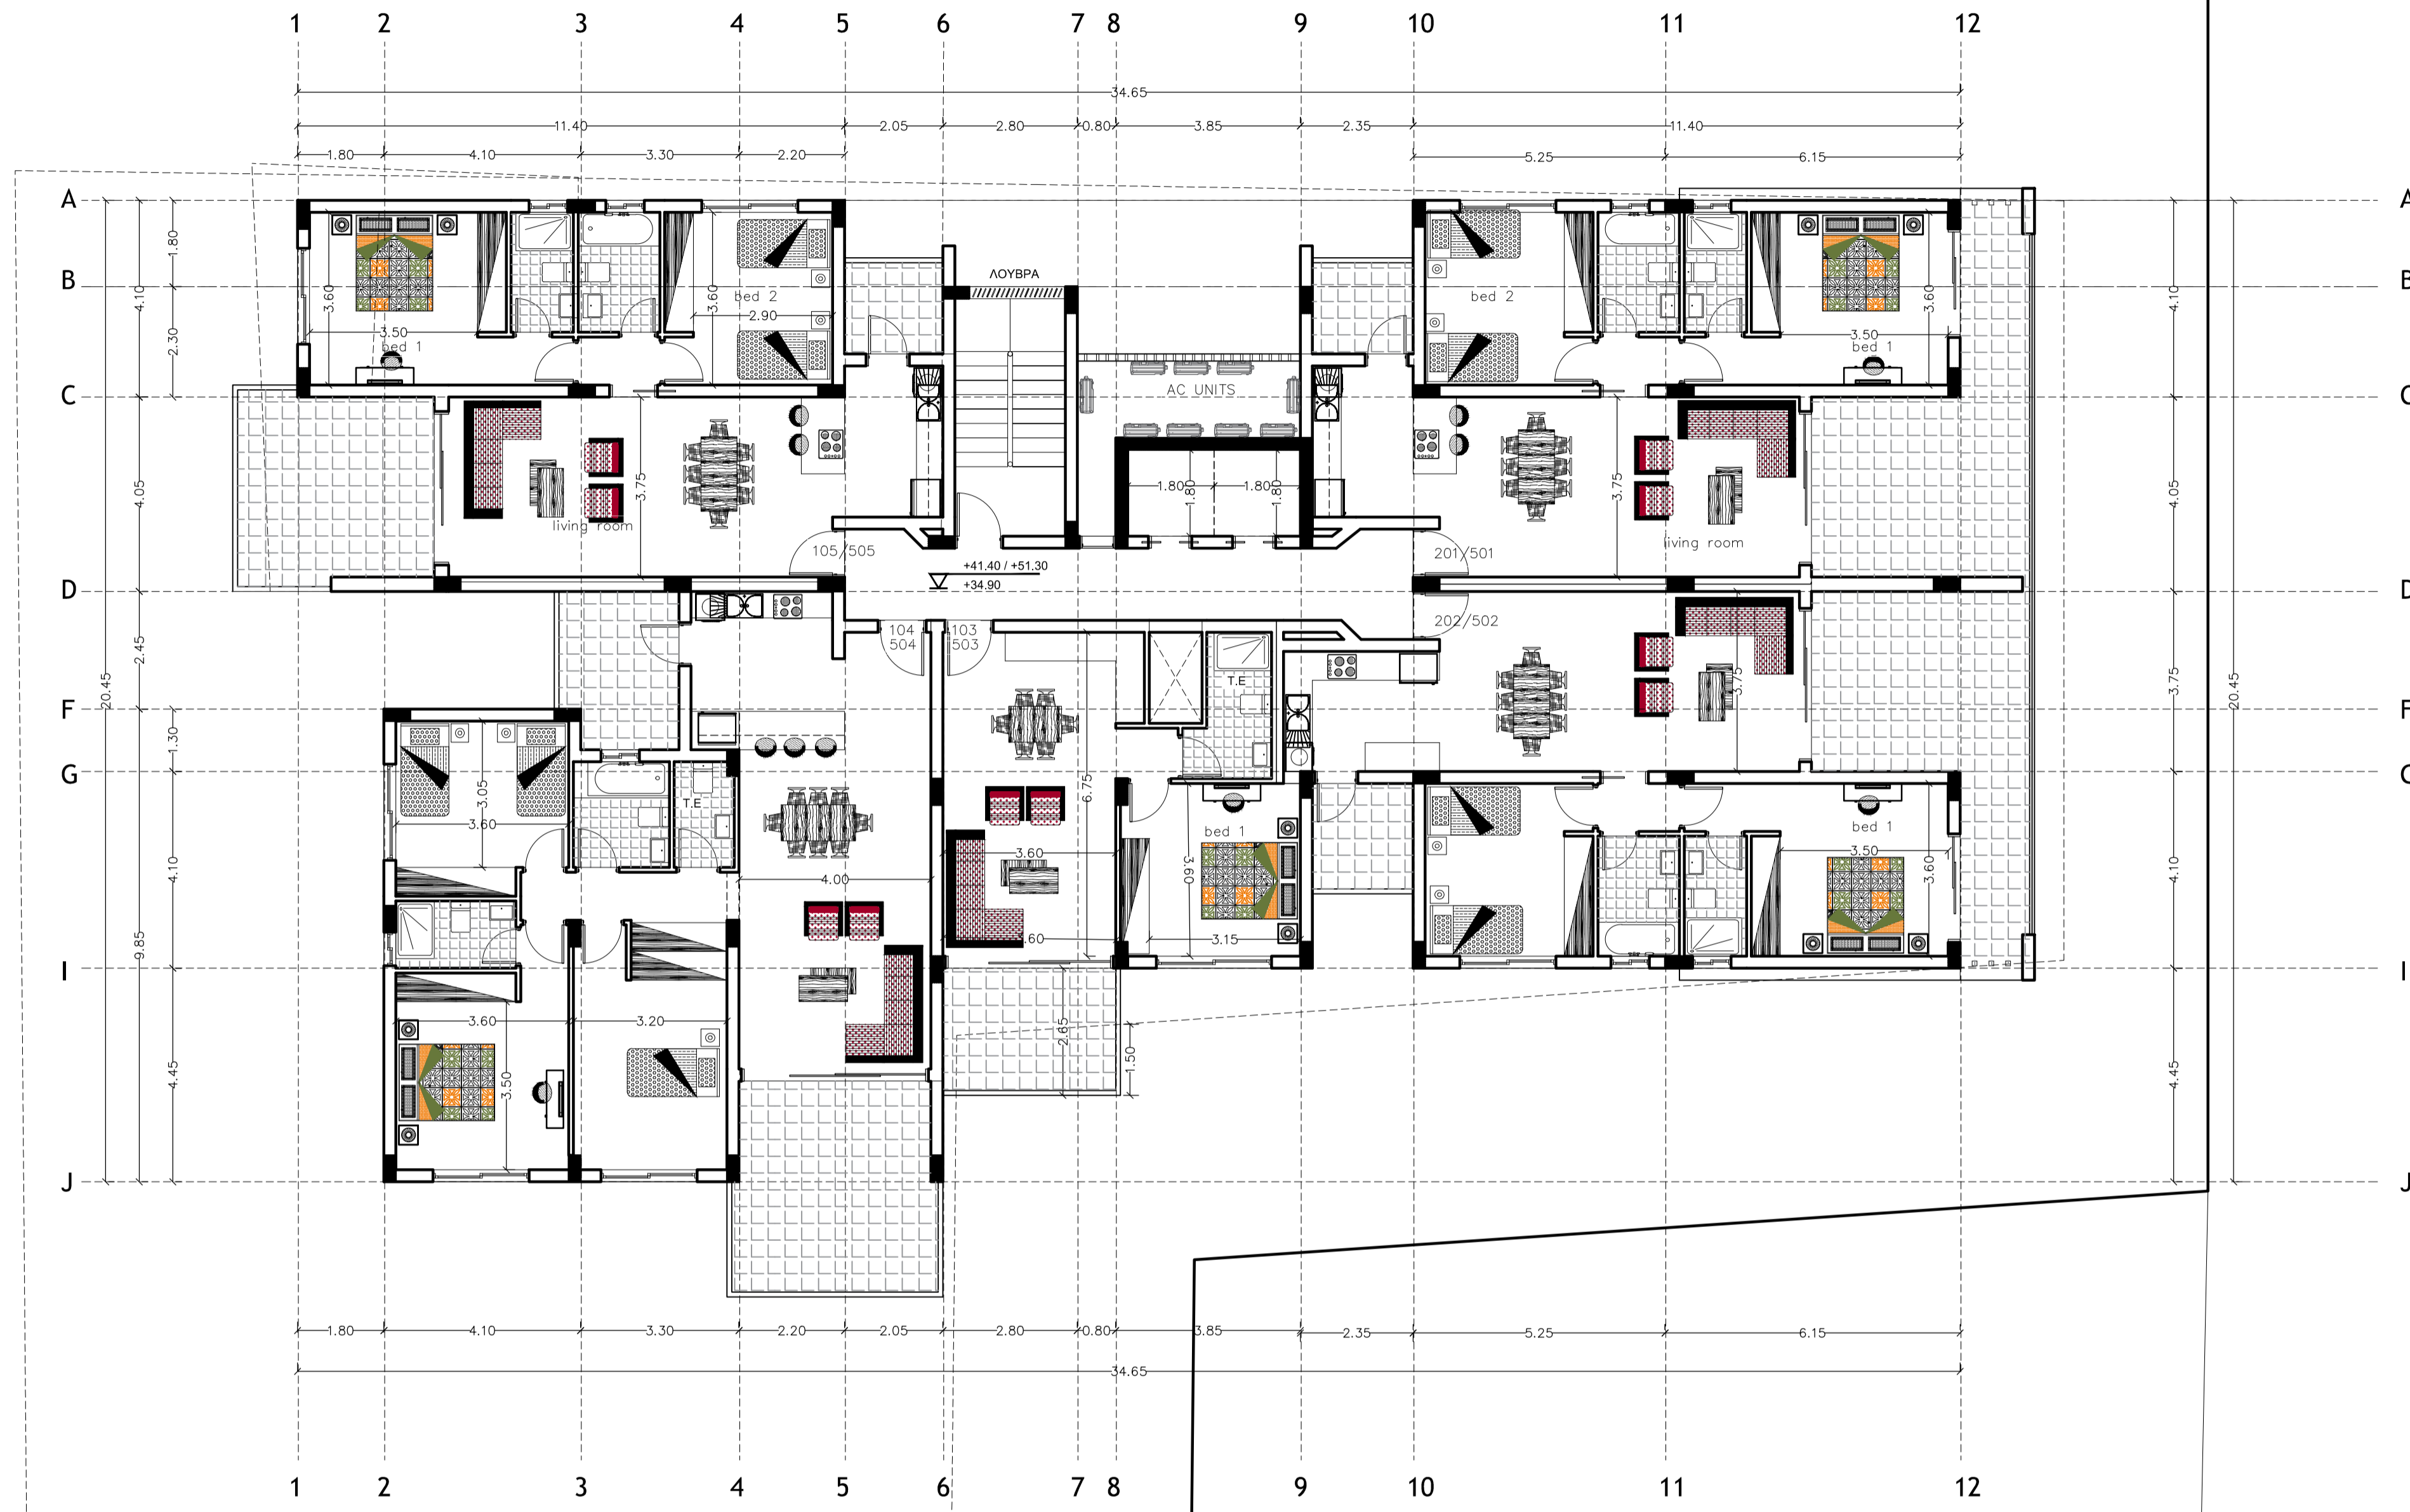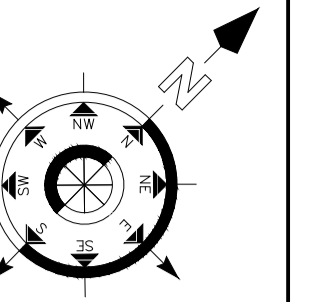

ΕΜΒΑΔΟΜΕΤΡΗΣΗ ΤΕΜΑΧΙΟΥ 222 & 223 Φ/Σχ. 54-680103
 ΟΛΙΚΟ ΕΜΒΑΔΟ ΤΕΜΑΧΙΟΥ = 1873 sqm
 - ΖΩΝΗ 50% ΚΑΛΥΨΗ / 140% ΔΟΜΗΣΗ
 - - - - - BUILDING LINE
 ΠΡΟΤΕΙΝΟΜΕΝΑ
 ∇ ΥΦΙΣΤΑΜΕΝΑ

C. C. S. Styliades
 Christoforos C. Styliades & Partners
 ARCHITECTS * ENGINEERS * CONSULTANTS *

18 Σπυριδωνοπουλου Avenue
 225 002, Limassol, Cyprus
 Tel: 25 23 31 31 - Fax: 25 26 87 86
 Email: info@ccsstyliades.com.cy

Project / Έργο: CITY RESIDENCE
 Position - Θέση: KATHOLIKI LIMASSOL

Owners - Ιδιοκτήτες:



CCS STYLIANIDES SERVICES LTD
 Christoforos C. Styliades & Associates
 ETEP, Reg. No. 25522 & Associates
 ARCHITECTS - ENGINEERS - CONSULTANTS

Designed by: CHRISTOFOROS

Project No: A2018-01-895
 Ap. Έργο: 1. Ανάπτυξη
 Date - Ημερομηνία: 01 2018

Sheet Title / Τίτλος Σχεδίου: - ΚΑΤΩΦΗ 5ΟΥ ΟΡΟΦΟΥ

Scale - Κλίμακα: 1 = 100
 Sheet No: Αριθμός Σχεδίου: Αρ. 03

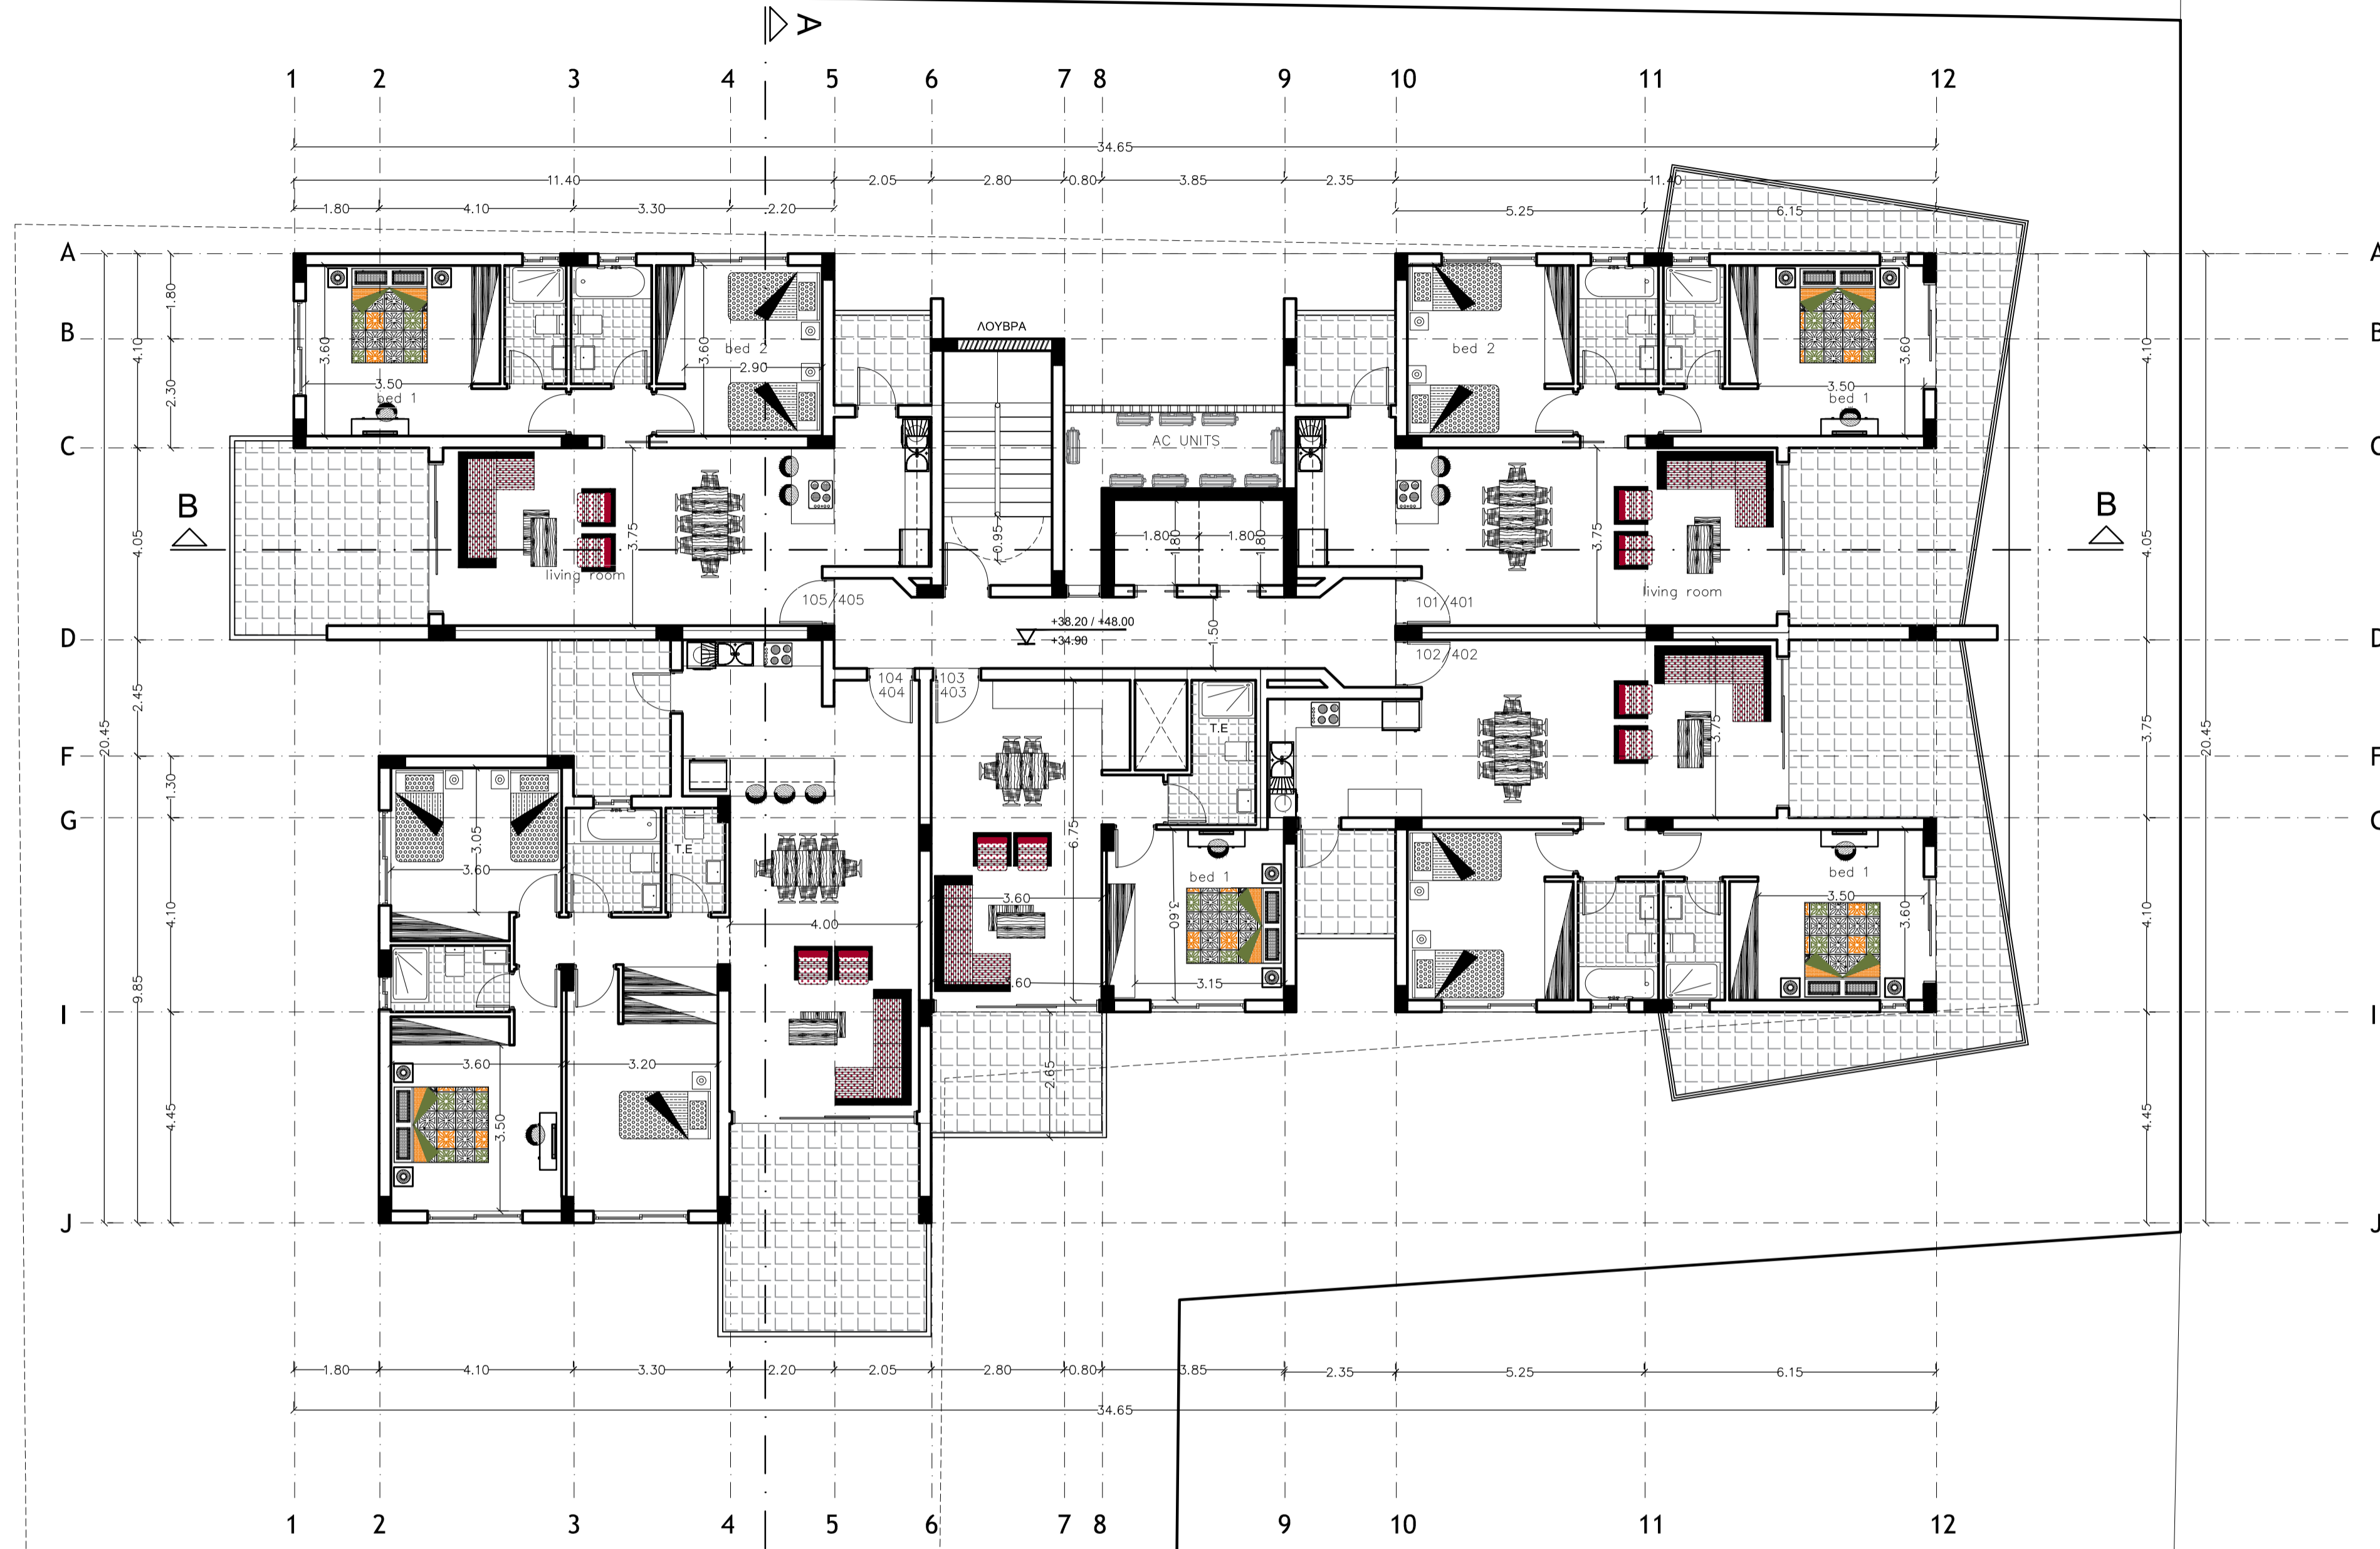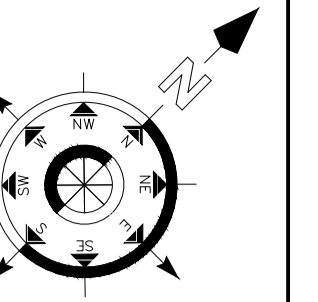

ΕΜΒΑΔΟΜΕΤΡΗΣΗ ΤΕΜΑΧΙΟΥ 222 & 223 Φ/Σχ. 54-580103
 ΟΛΙΚΟ ΕΜΒΑΔΟ ΤΕΜΑΧΙΟΥ = 1873 sqm
 - ΖΩΝΗ 50% ΚΑΛΥΨΗ / 140% ΔΟΜΗΣΗ
 - - - - - BUILDING LINE
 ΠΡΟΤΕΙΝΟΜΕΝΑ
 ΥΦΙΣΤΑΜΕΝΑ

C.C.S. Styliaides
 Christoforos C. Styliaides & Partners
 ARCHITECTS * ENGINEERS * CONSULTANTS *

100 Spina Karamanliou Avenue
 11527 Athens, Greece
 Tel: 210 7737 01 - Fax: 210 7637 00
 Email: info@ccs-styliaides.com

Project / Έργο: CITY RESIDENCE
 Position - Θέση: KATHOLIKI LIMASSOL

Owners - Ιδιοκτήτες:



CCS STYLIANIDES SERVICES LTD
 Christoforos C. Styliaides & Associates
 EPEY. Reg. No. 75522 & Associates
 ARCHITECTS - ENGINEERS - CONSULTANTS

Designed by: CHRISTOFOROS

Project No: A2018-01-895
 Ap. Έργου: 1. Ανάδοχος
 Date - Ημερομηνία: 01 2018

Sheet Title / Τίτλος Σχεδίου: - ΚΑΤΟΨΗ 4ΟΥ ΟΡΟΦΟΥ

Scale - Κλίμακα: 1 = 100
 Sheet No: Αριθμός Σχεδίου: Αρ. 02

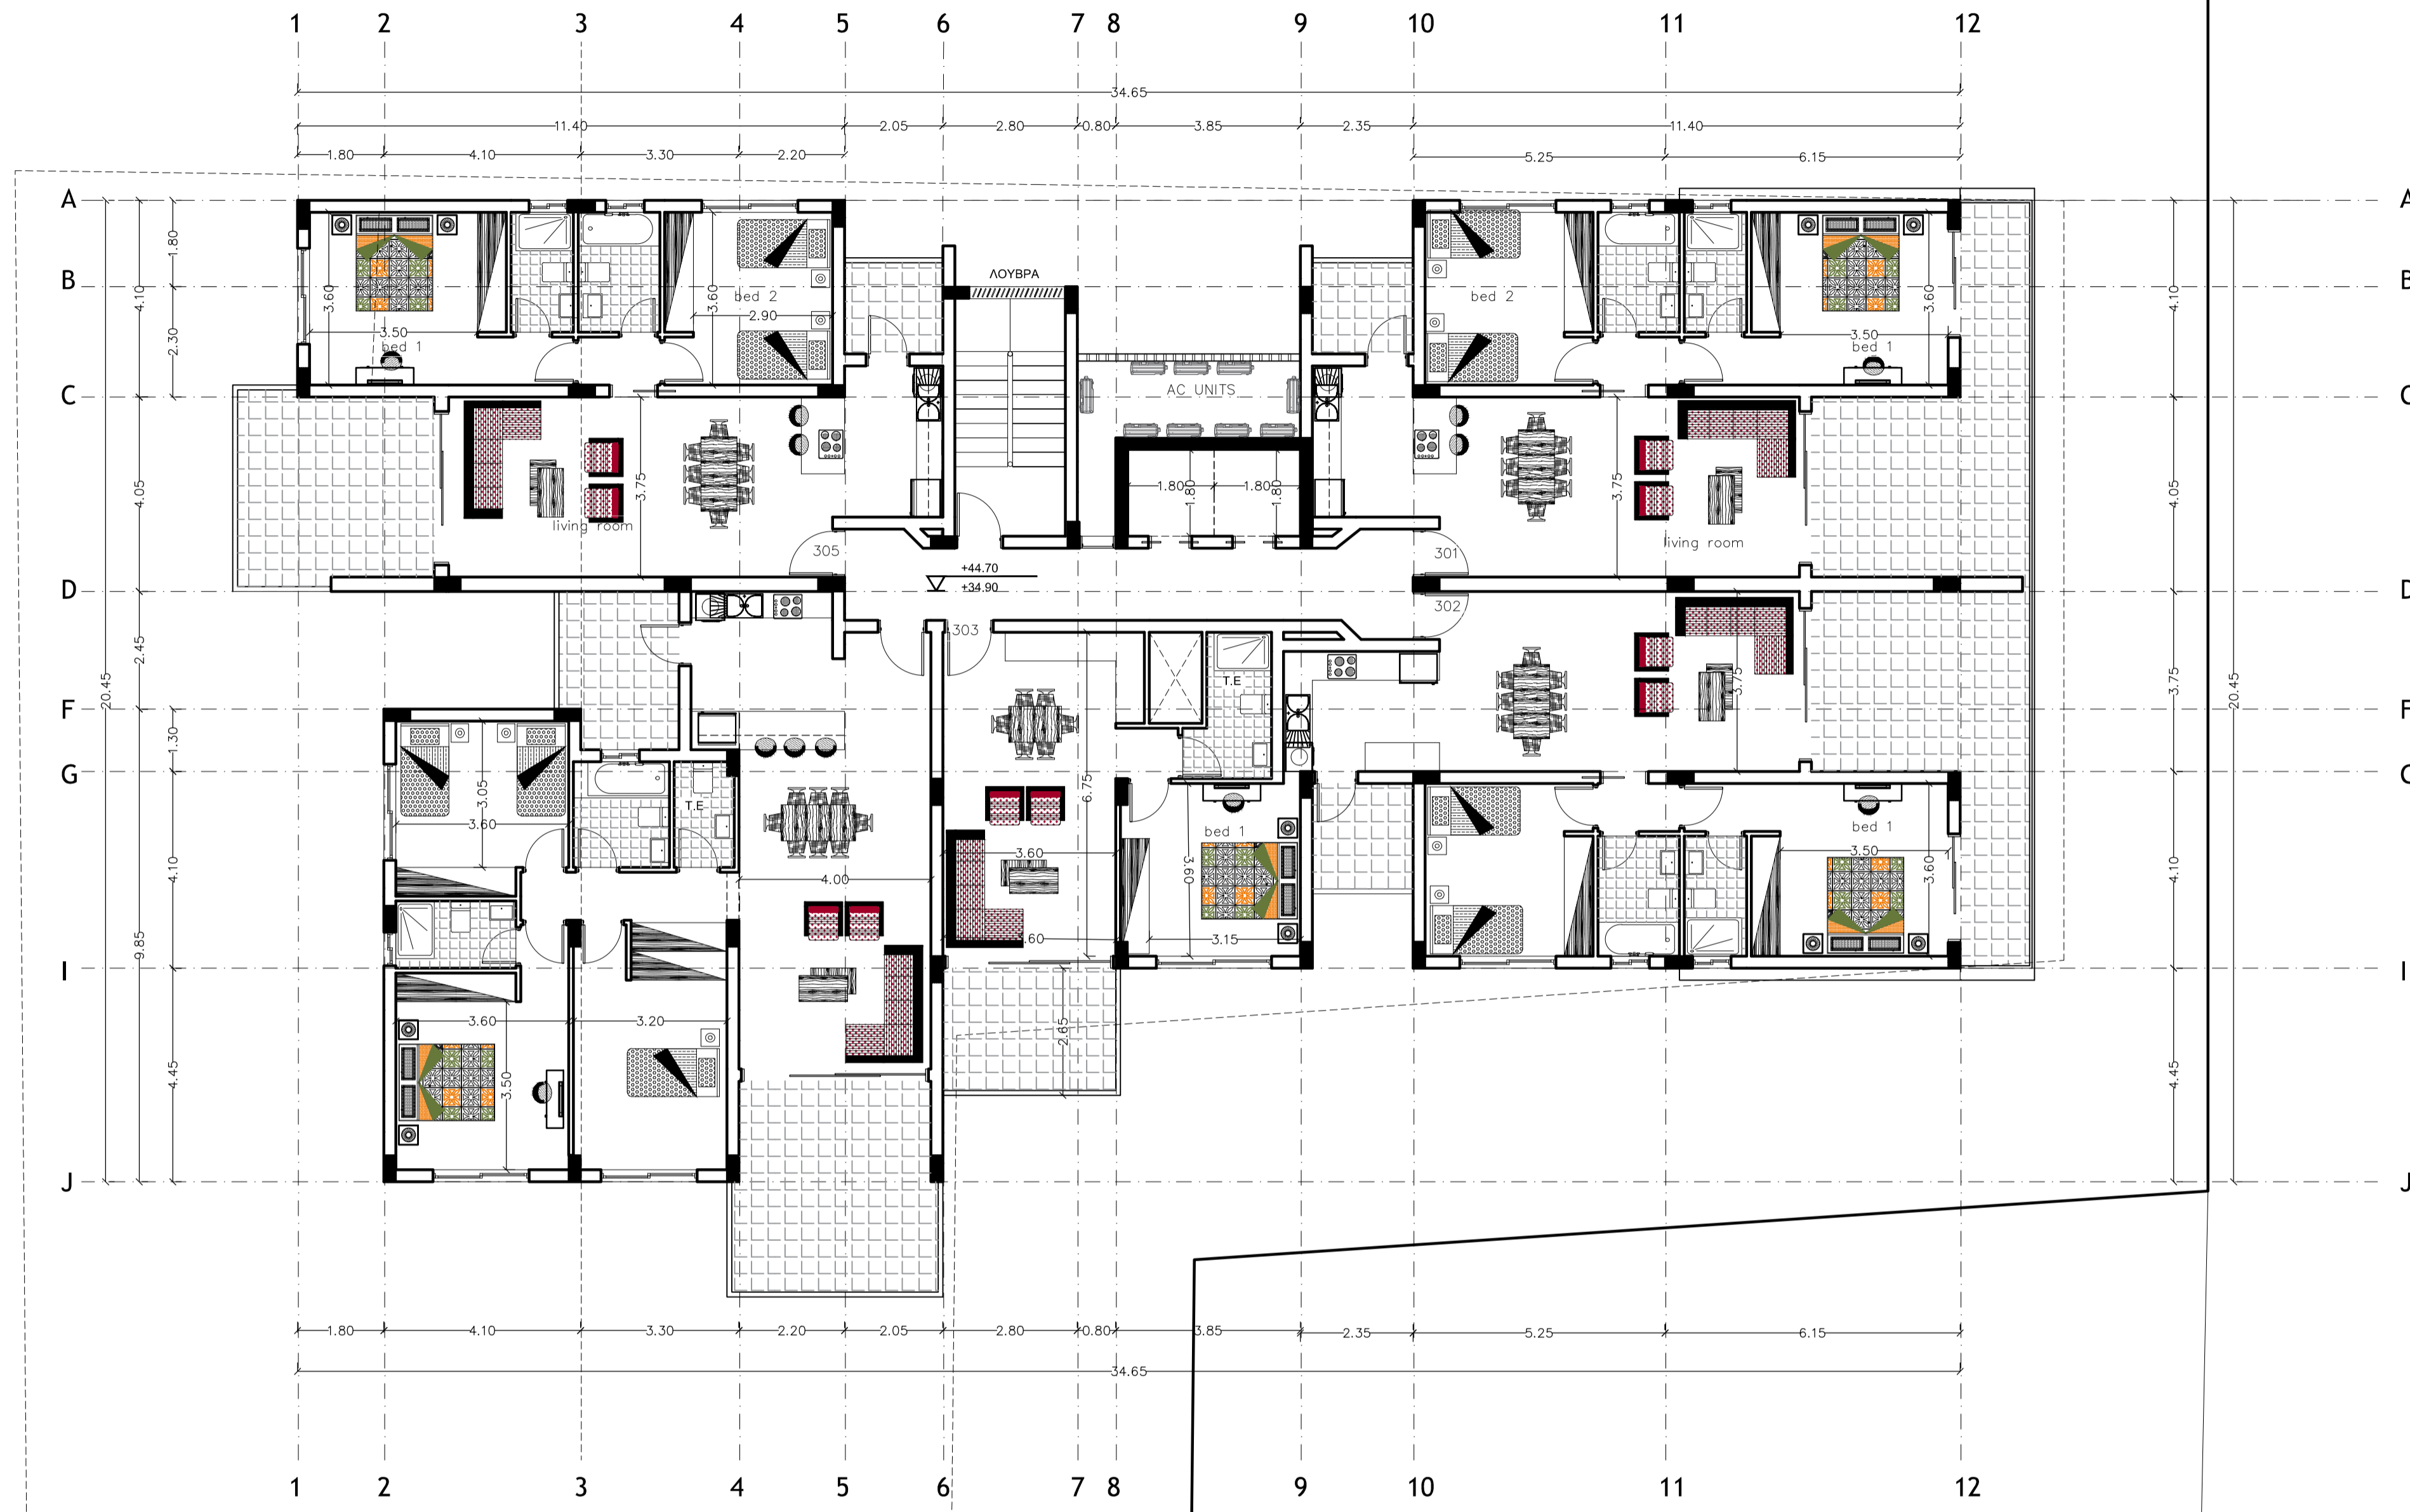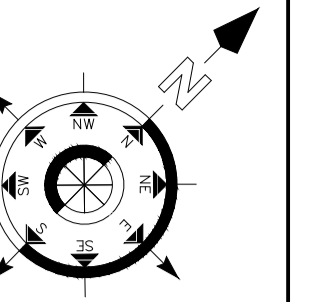

EMBAΔOMETPZH TEMAXIOY 222 & 223 Φ/Σχ. 54-580103
 ΟΛΙΚΟ ΕΜΒΑΔΟ ΤΕΜΑΧΙΟΥ = 1873 sqm
 - ΖΩΝΗ 50% ΚΑΥΨΗ / 140% ΔΟΜΗΣΗ
 - - - - - BUILDING LINE
 ΠΡΟΤΕΙΝΟΜΕΝΑ
 ΥΦΕΤΑΜΕΝΑ

C.C.S. Styliaides
 Christoforos C. Styliaides & Partners
 ARCHITECTS * ENGINEERS * CONSULTANTS *

18 Spina Kapnikou Avenue
 222 020, Limassol, Cyprus
 Tel: 25 23 31 31 - Fax: 25 26 87 86
 Email: info@ccsstyliaides.com.cy

Project / Έργο: CITY RESIDENCE
 Position - Θέση: KATHOLIKI LIMASSOL

Owners - Ιδιοκτήτες:



CCS STYLIANIDES SERVICES LTD
 Christoforos C. Styliaides & Associates
 EPEK. Reg. No. 25522 & Associates
 ARCHITECTS - ENGINEERS - CONSULTANTS

Designed by: CHRISTOFOROS

Project No: A2018-01-895
 Ap. Έργου:
 1. Αντικείμενο:
 Date - Ημερομηνία: 01 2018

Sheet Title / Τίτλος Σελίδου: - ΚΑΤΟΦΗ ΖΟΥ ΟΡΟΦΟΥ

Scale - Κλίμακα: 1 = 100
 Sheet No: Αριθμός Σελίδου: Αρ. 04

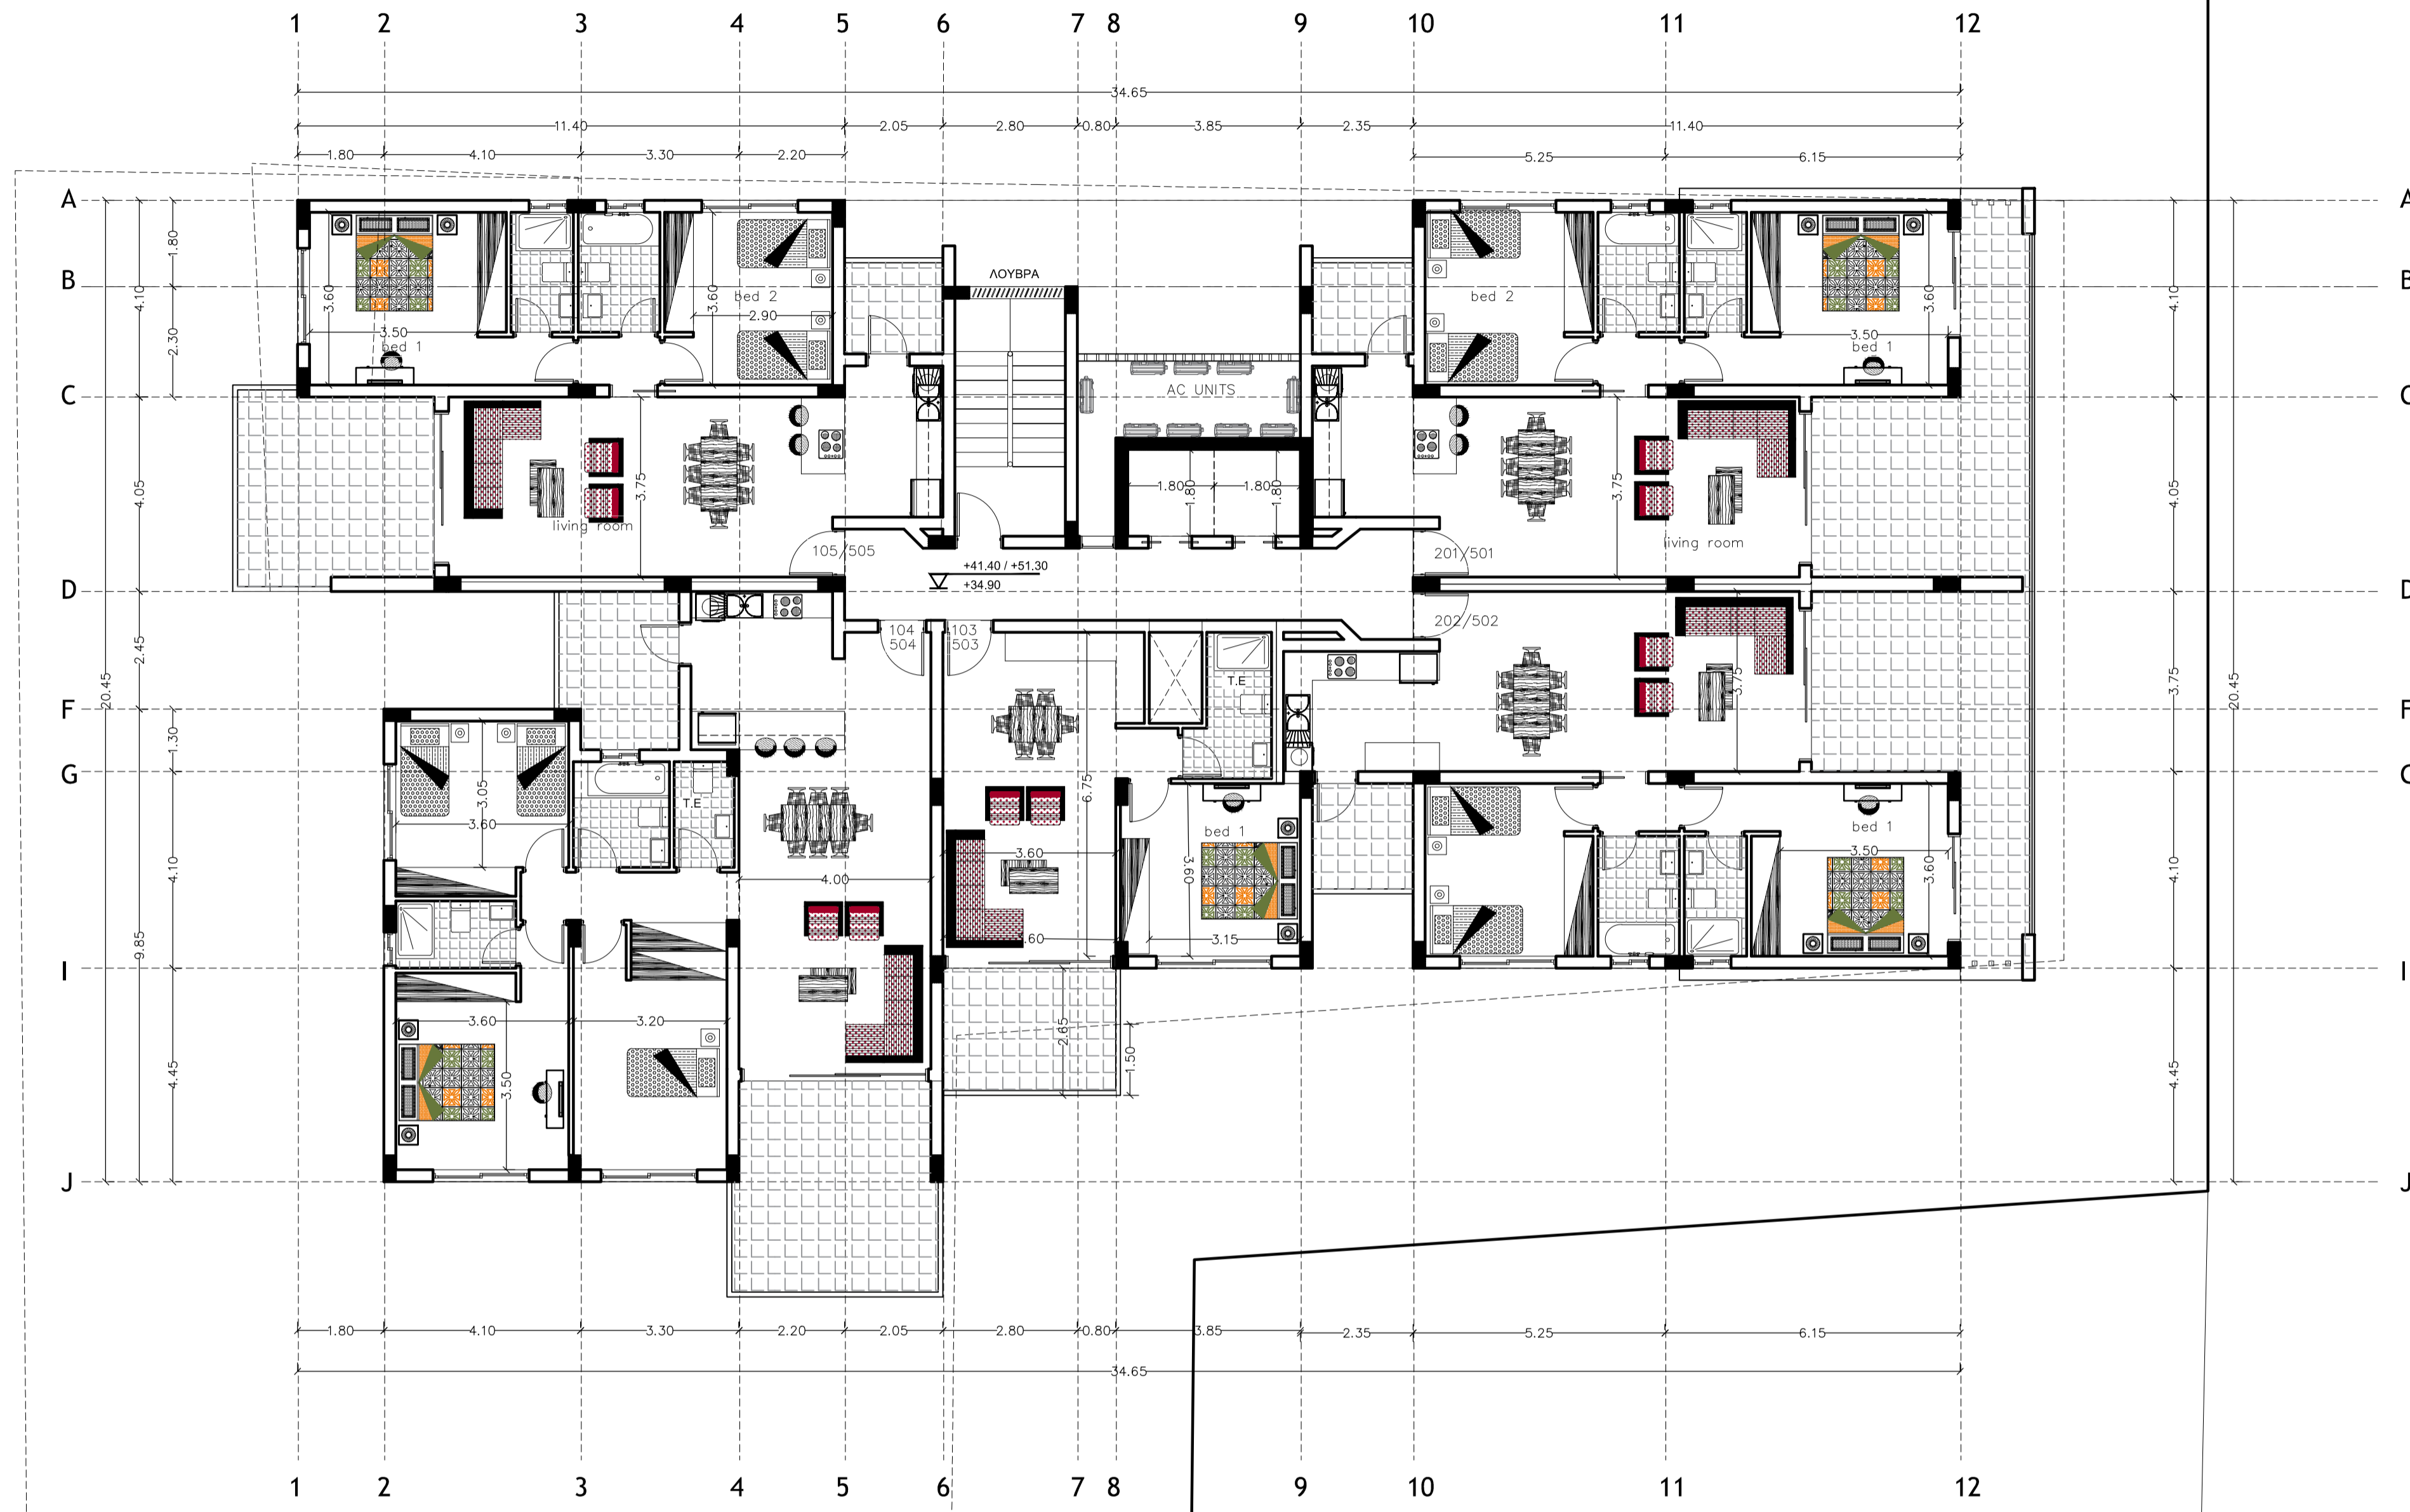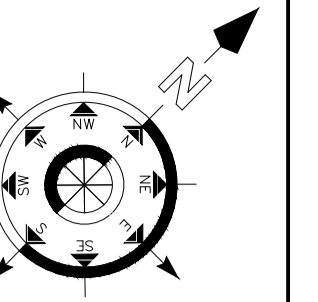

ΕΜΒΑΔΟΜΕΤΡΗΣΗ ΤΕΜΑΧΙΟΥ 222 & 223 Φ/Σχ. 54-580103
 ΟΛΙΚΟ ΕΜΒΑΔΟ ΤΕΜΑΧΙΟΥ = 1873 sqm
 - ΖΩΝΗ 50% ΚΑΛΥΨΗ / 140% ΔΟΜΗΣΗ
 - - - - - BUILDING LINE
 ΠΡΟΤΕΙΝΟΜΕΝΑ
 ∇ ΥΦΙΣΤΑΜΕΝΑ

C.C.S. Styliades
 Christoforos C. Styliades & Partners
 ARCHITECTS * ENGINEERS * CONSULTANTS *

18 Σπυριδωνοπουλου Avenue
 225 002, Limassol, Cyprus
 Tel: 25 23 31 31 - Fax: 25 26 87 86
 Email: info@ccsstyliades.com.cy

Project / Έργο: CITY RESIDENCE
 Position - Θέση: KATHOLIKI LIMASSOL

Owners - Ιδιοκτήτες:



CCS STYLIANIDES SERVICES LTD
 Christoforos C. Styliades & Associates
 ETEK. Reg. No. 25522 & Associates
 ARCHITECTS - ENGINEERS - CONSULTANTS

Designed by: CHRISTOFOROS

Project No: A2018-01-895
 Ap. Έργο: 1. Ανάπλαση
 Date - Ημερομηνία: 01 2018

Sheet Title / Τίτλος Σχεδίου: - ΚΑΤΟΨΗ 2ΟΥ ΟΡΟΦΟΥ

Scale - Κλίμακα: 1 = 100
 Sheet No: Αριθμός Σχεδίου: Αρ. 03

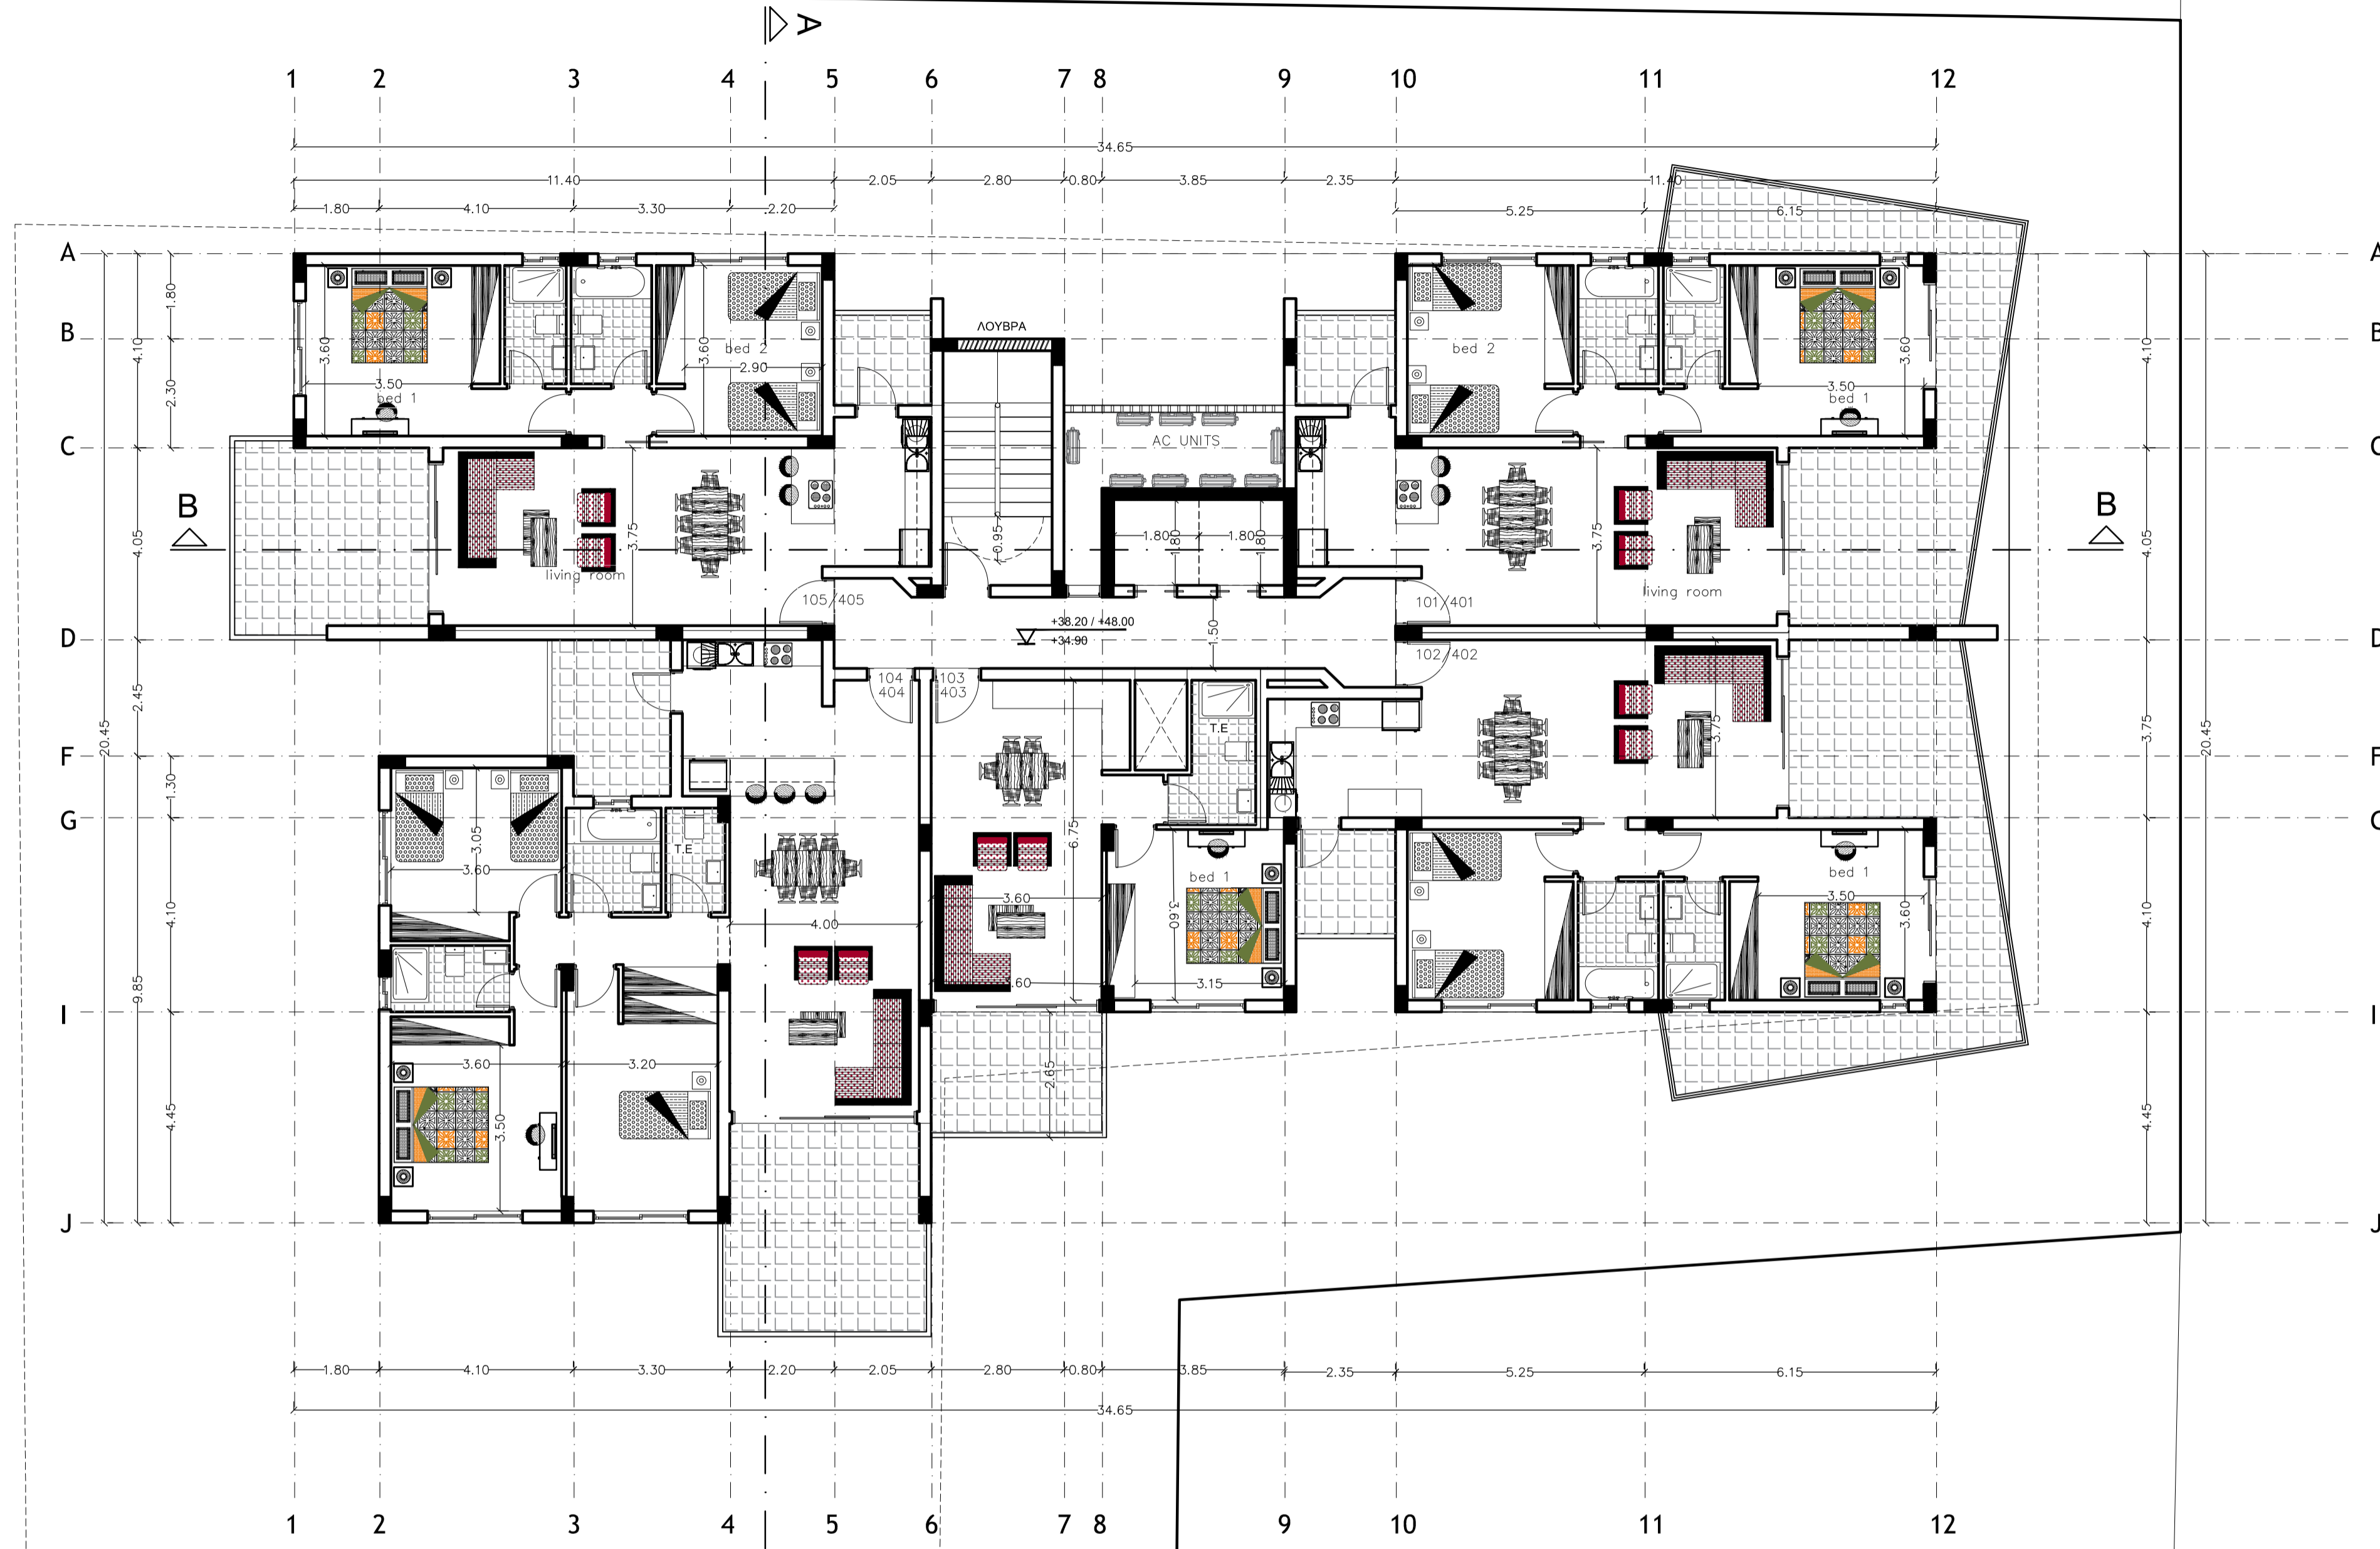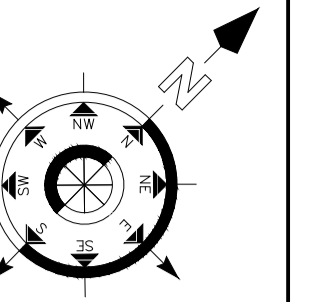

ΕΜΒΑΔΟΜΕΤΡΗΣΗ ΤΕΜΑΧΙΟΥ 222 & 223 Φ/Σχ. 54-580103
 ΟΛΙΚΟ ΕΜΒΑΔΟ ΤΕΜΑΧΙΟΥ = 1873 sqm
 - ΖΩΝΗ 50% ΚΑΛΥΨΗ / 140% ΔΟΜΗΣΗ
 - - - - - BUILDING LINE
 ΠΡΟΤΕΙΝΟΜΕΝΑ
 ∇ ΥΦΙΣΤΑΜΕΝΑ

C. C. S. Styliaides
 Christoforos C. Styliaides & Partners
 ARCHITECTS * ENGINEERS * CONSULTANTS *

100 Spina Karamanliou Avenue
 222 002, Limassol, Cyprus
 Tel: 25 23 31 31 - Fax: 25 26 87 86
 Email: info@ccsstyliaides.com.cy

Project / Έργο: CITY RESIDENCE
 Position - Θέση: KATHOLIKI LIMASSOL

Owners - Ιδιοκτήτες:

CCS STYLIANIDES SERVICES LTD
 Christoforos C. Styliaides & Associates
 ETEP. Reg. No. 25522 & Associates
 ARCHITECTS - ENGINEERS - CONSULTANTS

Designed by: CHRISTOFOROS

Project No: A2018-01-895
 Ap. Έργου:
 1. Αντίστοιχος:
 Date - Ημερομηνία: 01 2018

Sheet Title / Τίτλος Σχεδίου: - ΚΑΤΟΨΗ 1ΟΥ ΟΡΟΦΟΥ

Scale - Κλίμακα: 1 = 100
 Sheet No: Αριθμός Σχεδίου: Αρ. 02