

ΣΥΜΒΟΛΑ

- ΠΡΟΤΕΙΝΟΜΕΝΑ ΥΨΗ
- ΥΦΙΣΤΑΜΕΝΑ ΥΨΗ
- ΣΧΑΡΑ ΟΜΒΡΙΩΝ ΥΔΑΤΩΝ
- ΚΛΙΣΗ ΟΜΒΡΙΩΝ ΥΔΑΤΩΝ 1.5%
- BUILDING LINE
- Τ.Ε ΤΕΧΝΙΚΟΣ ΕΞΑΕΡΙΣΜΟΣ


ΕΜΒΑΔΟΜΕΤΡΗΣΗ ΤΕΜΑΧΙΟΥ 187 Φ.Σ.Χ. 57/14
 ΟΛΙΚΟ ΕΜΒΑΔΟ ΤΕΜΑΧΙΟΥ = 1230 sqm
 - ΖΩΝΗ Κα5 50% ΚΑΛΥΨΗ / 100% ΔΟΜΗΣΗ
 (ΠΡΟΣΘΕΤΟΣ Σ.Δ 5% ΛΟΓΟ Α.Π.Ε.)



a b c d e f g h i j k

a b c d e f g h i j k

1
2
3
4
5
6
7
8
9
10
11
12
13

1
2
3
4
5
6
7
8
9
10
11
12
13

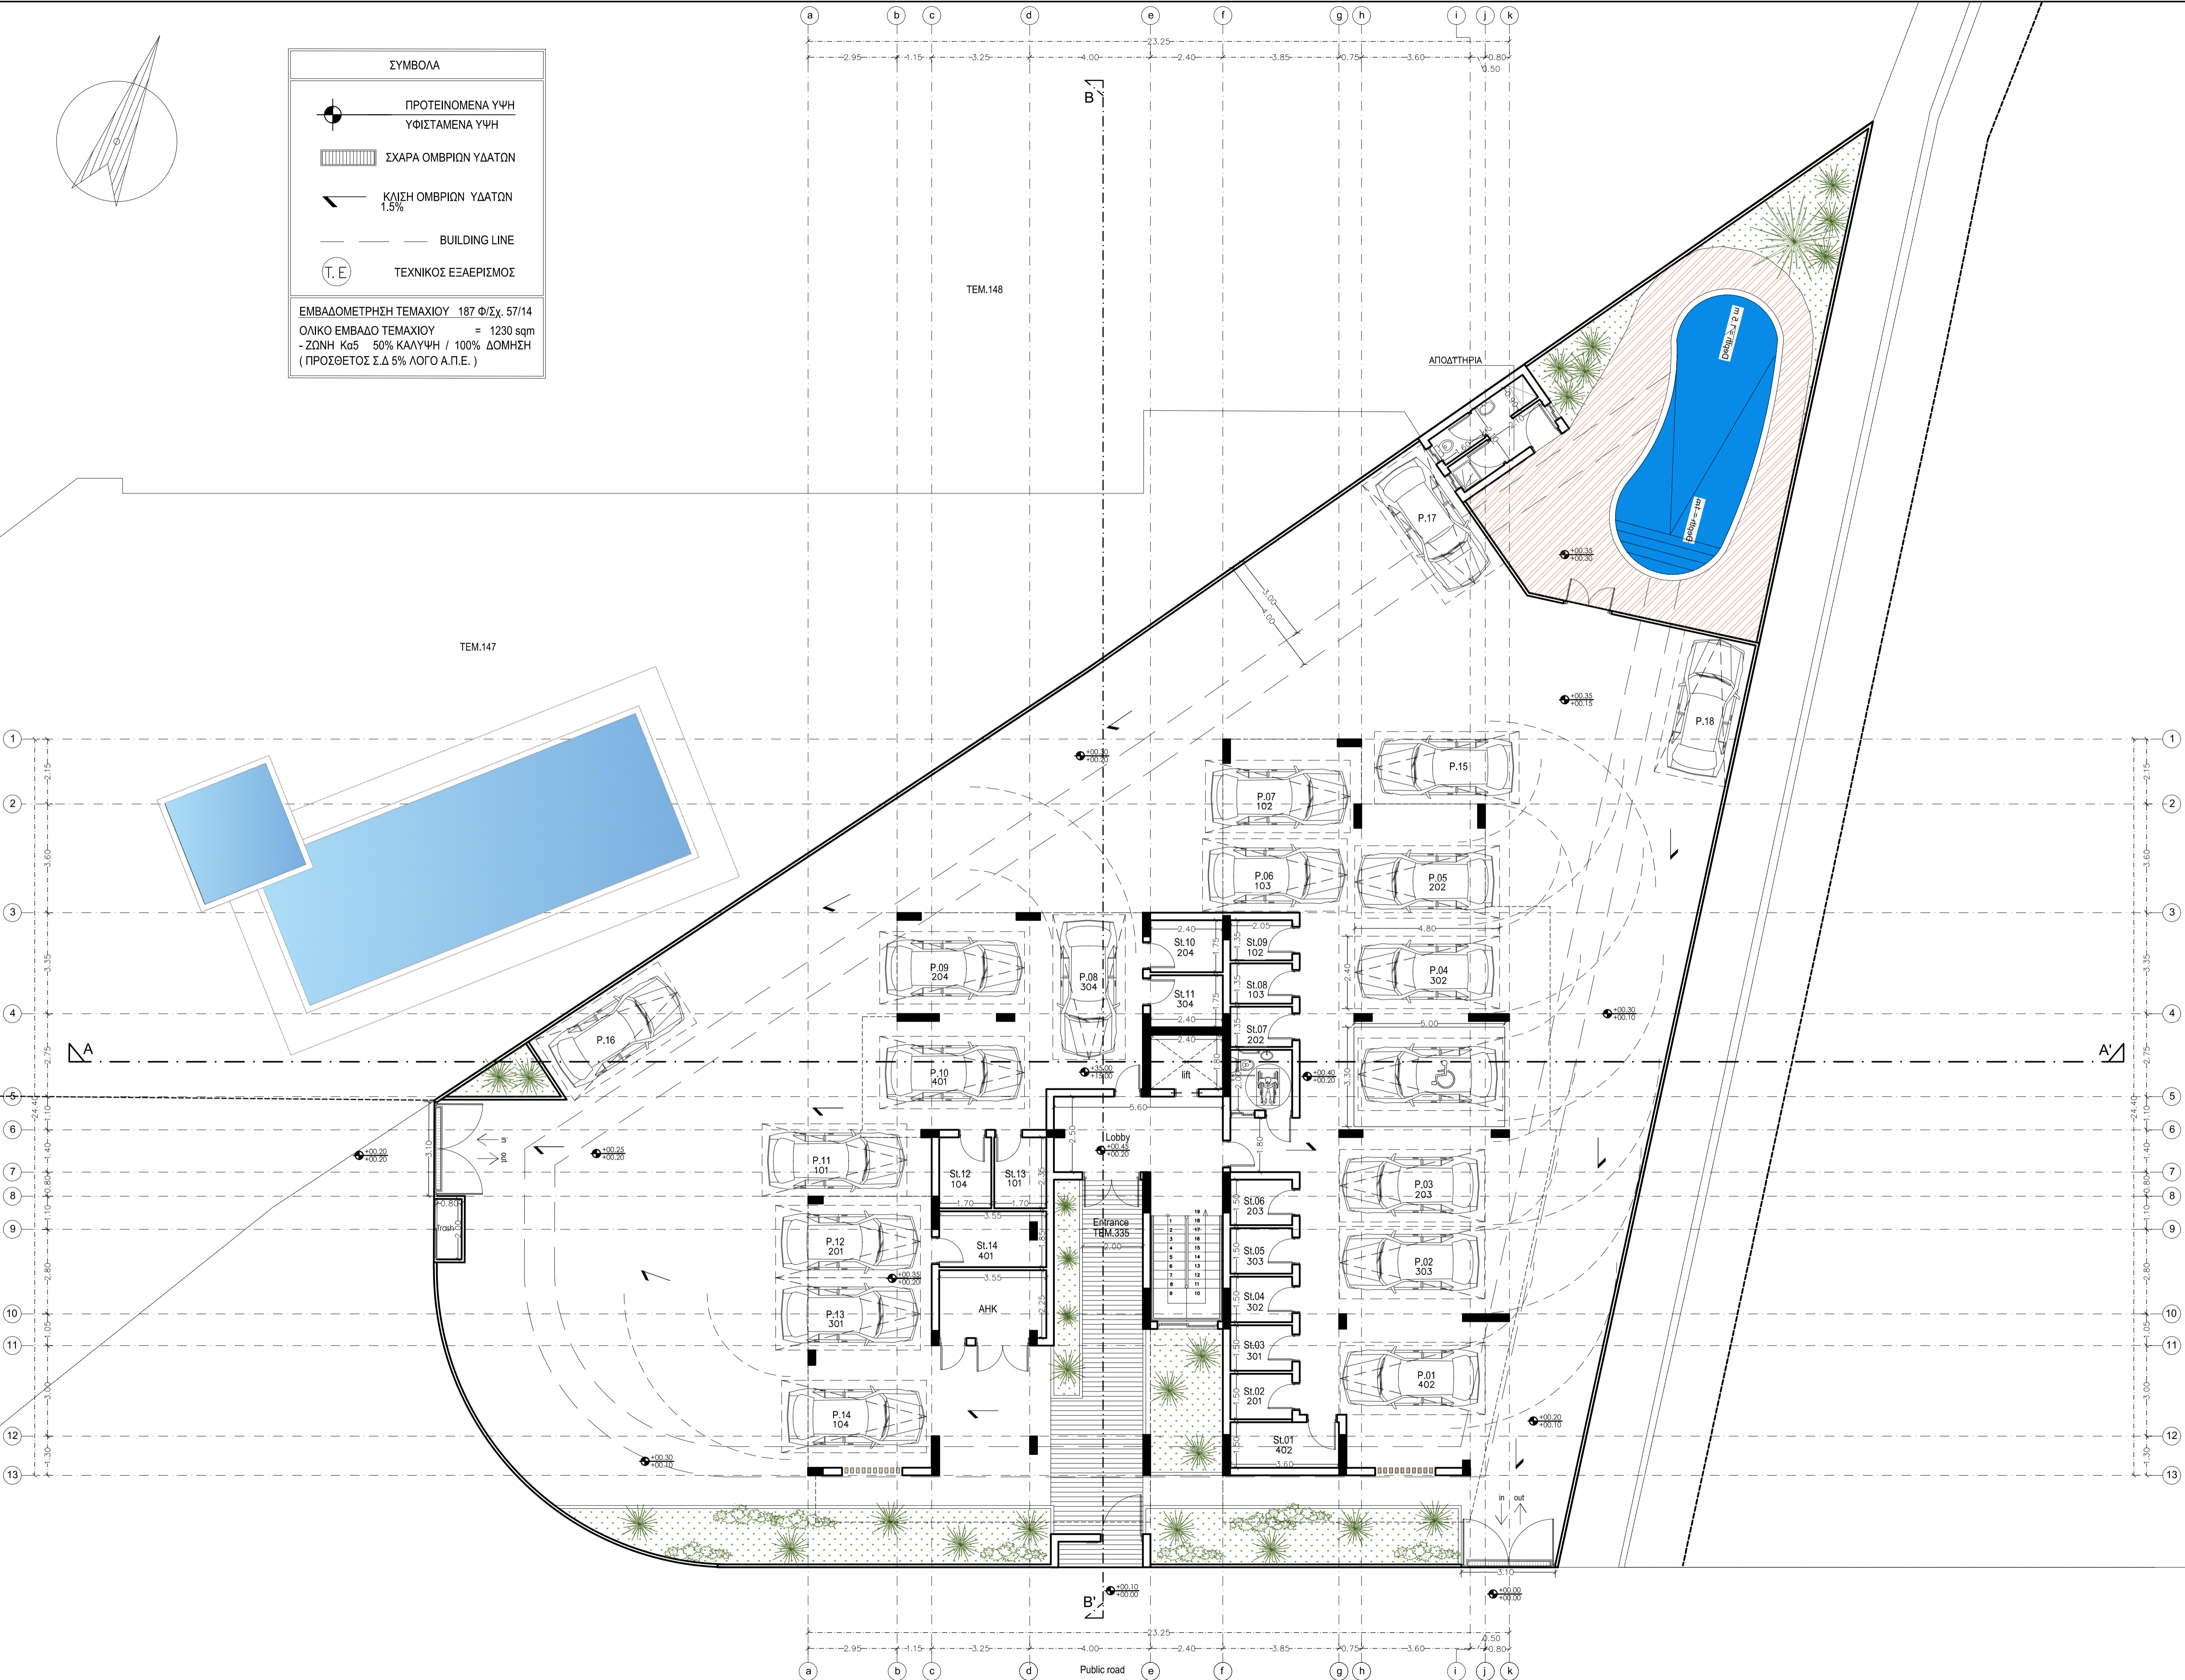

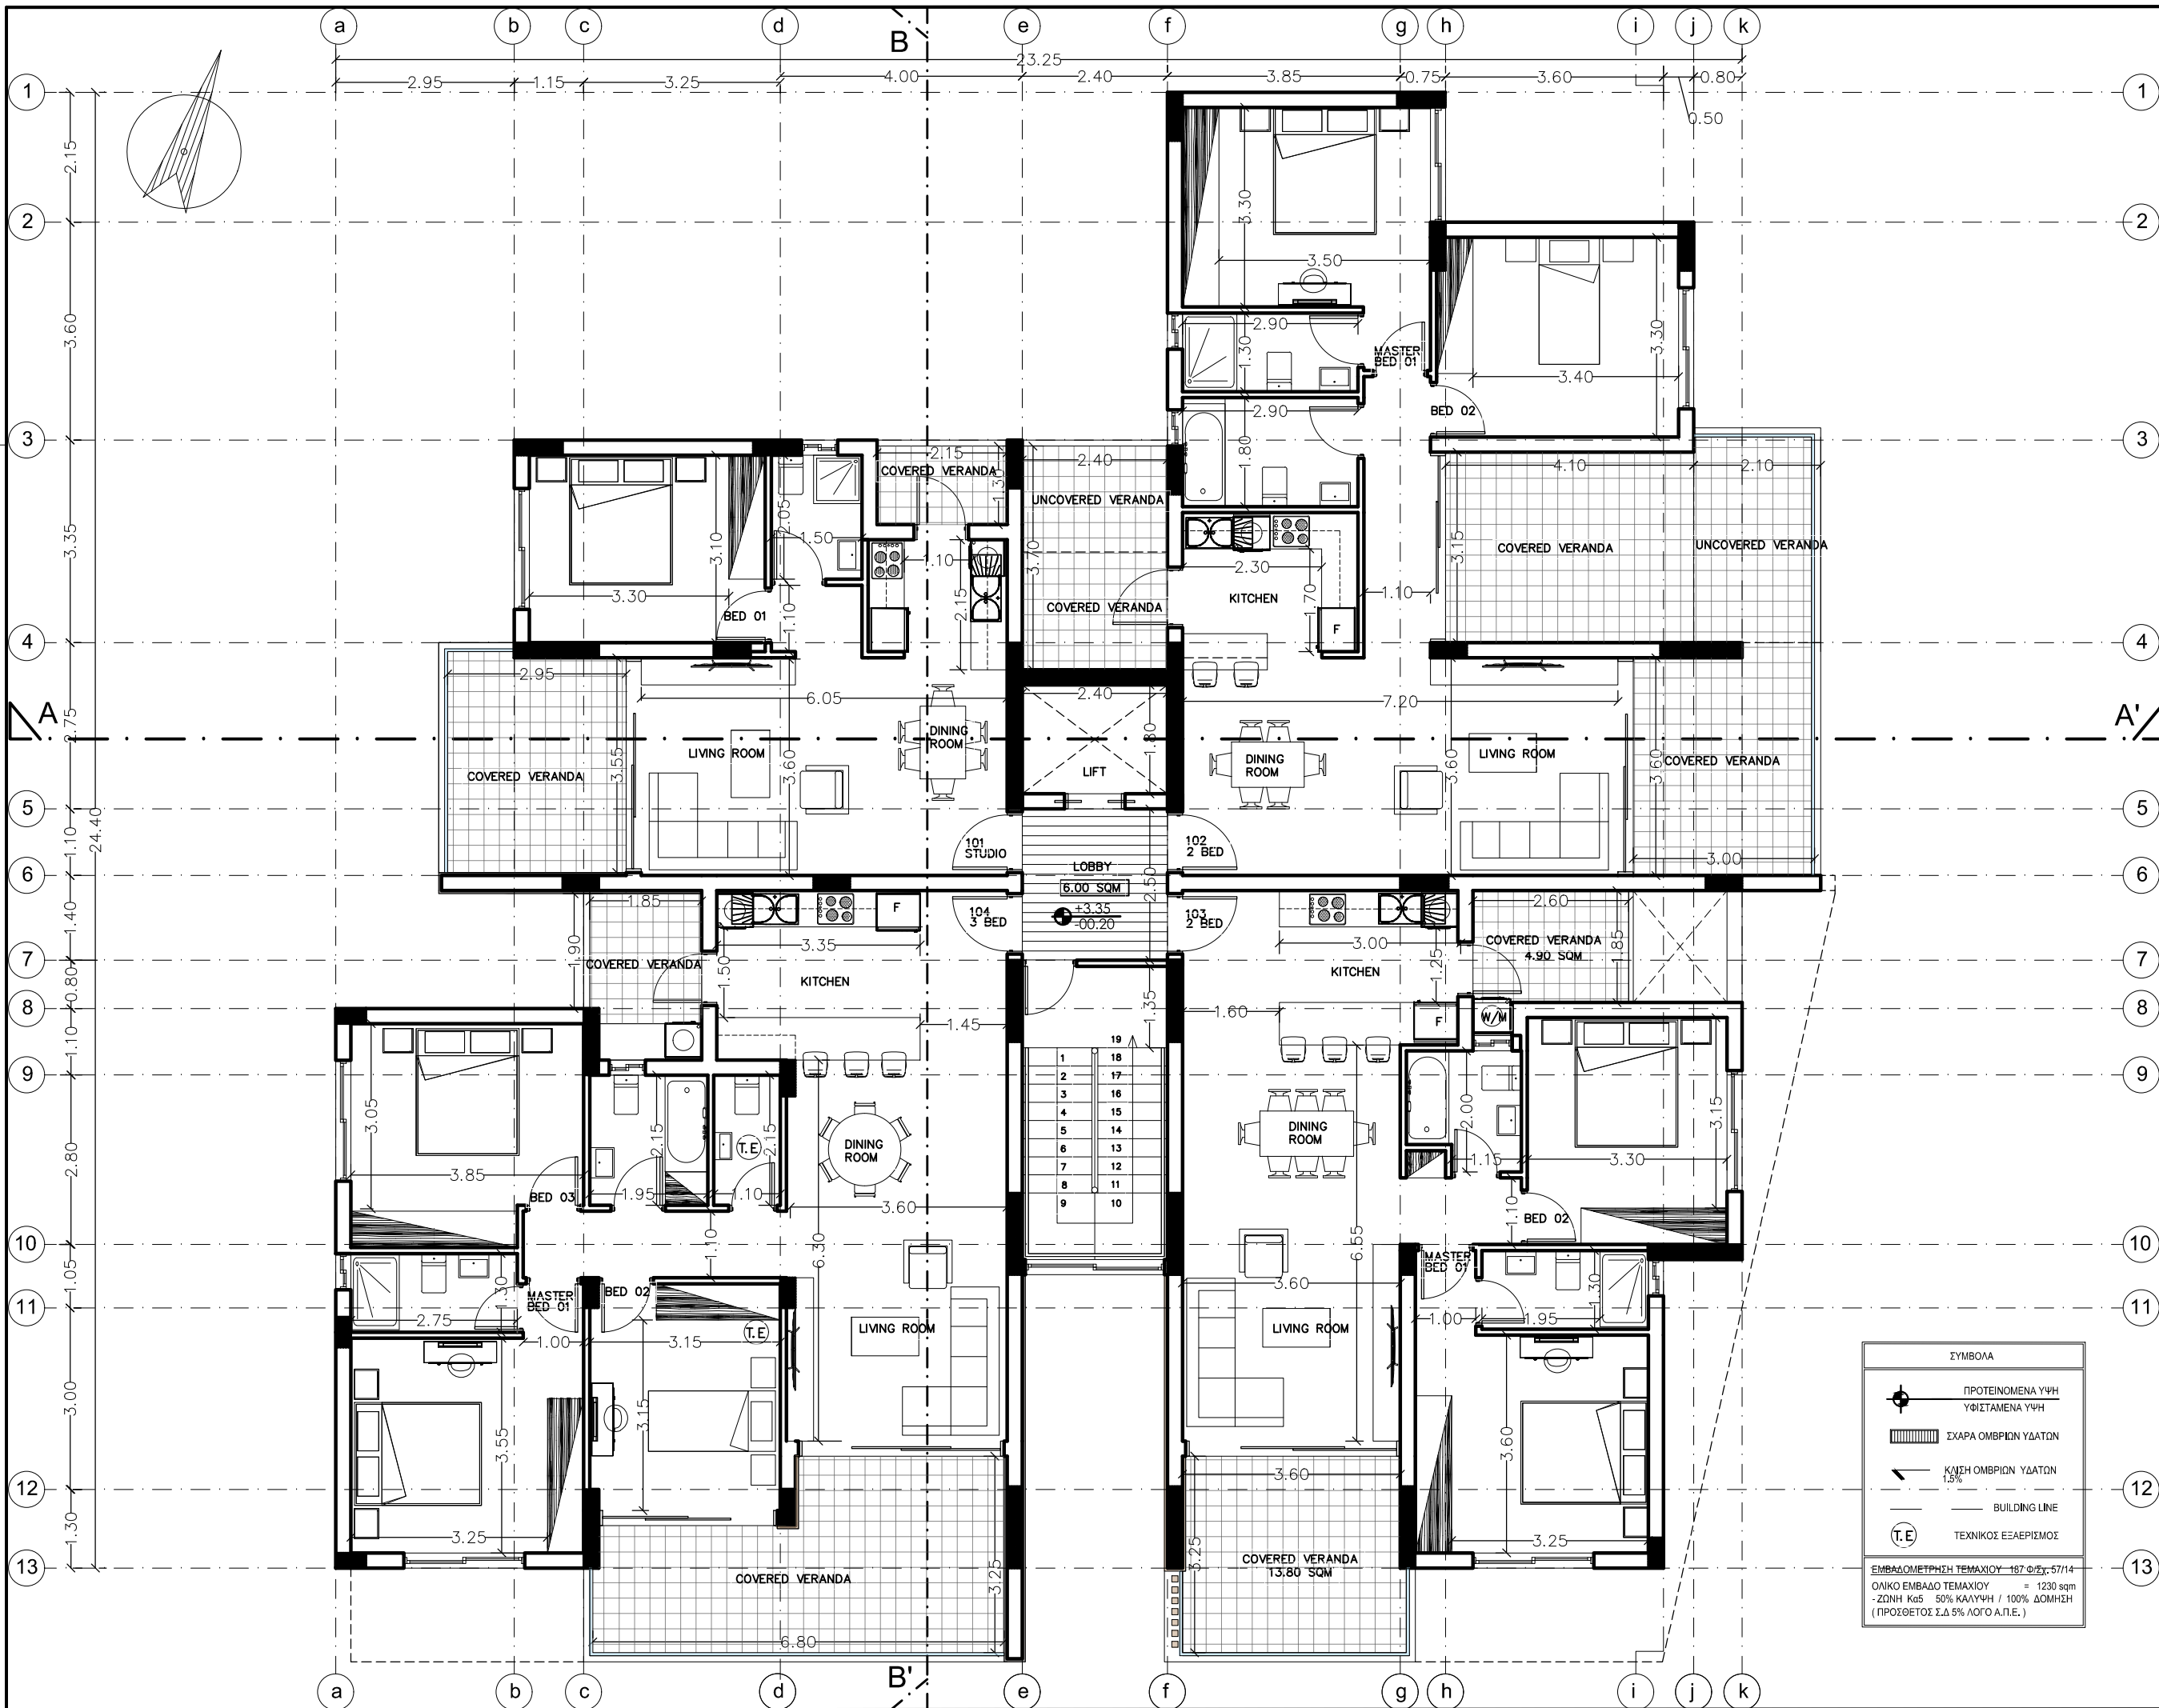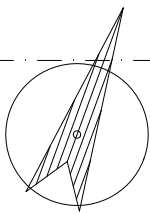

Project / Έργο:
ΠΟΛΥΚΑΤΟΙΚΙΑ

Position - Θέση:
**ΑΓΙΟΣ ΑΓΑΘΑΣΙΟΣ
ΛΕΜΕΣΟΣ**

Owners - Ιδιοκτήτες:
**GLOBALSTARS
ESTATES LTD**

Architects - Engineers - Consultants
**CCS STYLIANIDES
SERVICES LTD**
Christoforos C. Stylianides
ETEK Reg. No. 75522 & Associates
ARCHITECTS - ENGINEERS - CONSULTANTS

Project No: A2019-09-940
Αρ. Έργου:
1. Αναθεωρήσεις
2. Αναθεωρήσεις

Designed by:
Date - Ημερ.: **10
2019**

Sheet Title / Τίτλος Σχεδίου:
**ΚΑΤΟΨΗ
1ΟΥ ΟΡΟΦΟΥ**



Scale - Κλίμακα: **1 = 100**

Sheet No:
Αριθμός Σχεδίου: **Αρ. 03**

ΣΥΜΒΟΛΑ

- ΠΡΟΤΕΙΝΟΜΕΝΑ ΥΨΗ
- ΥΦΙΣΤΑΜΕΝΑ ΥΨΗ
- ΣΧΑΡΑ ΟΜΒΡΙΩΝ ΥΔΑΤΩΝ
- ΚΛΙΣΗ ΟΜΒΡΙΩΝ ΥΔΑΤΩΝ 1.5%
- BUILDING LINE
- Τ.Ε ΤΕΧΝΙΚΟΣ ΕΞΑΕΡΙΣΜΟΣ

ΕΜΒΛΑΔΟΜΕΤΡΗΣΗ ΤΕΜΑΧΙΟΥ 187 Φ.Σ.Υ. 57/14
ΟΛΙΚΟ ΕΜΒΛΑΔΟ ΤΕΜΑΧΙΟΥ = 1230 sqm
- ΖΩΝΗ Κα5 50% ΚΑΛΥΨΗ / 100% ΔΟΜΗΣΗ
(ΠΡΟΣΘΕΤΟΣ Σ.Δ 5% ΛΟΓΟ Α.Π.Ε.)

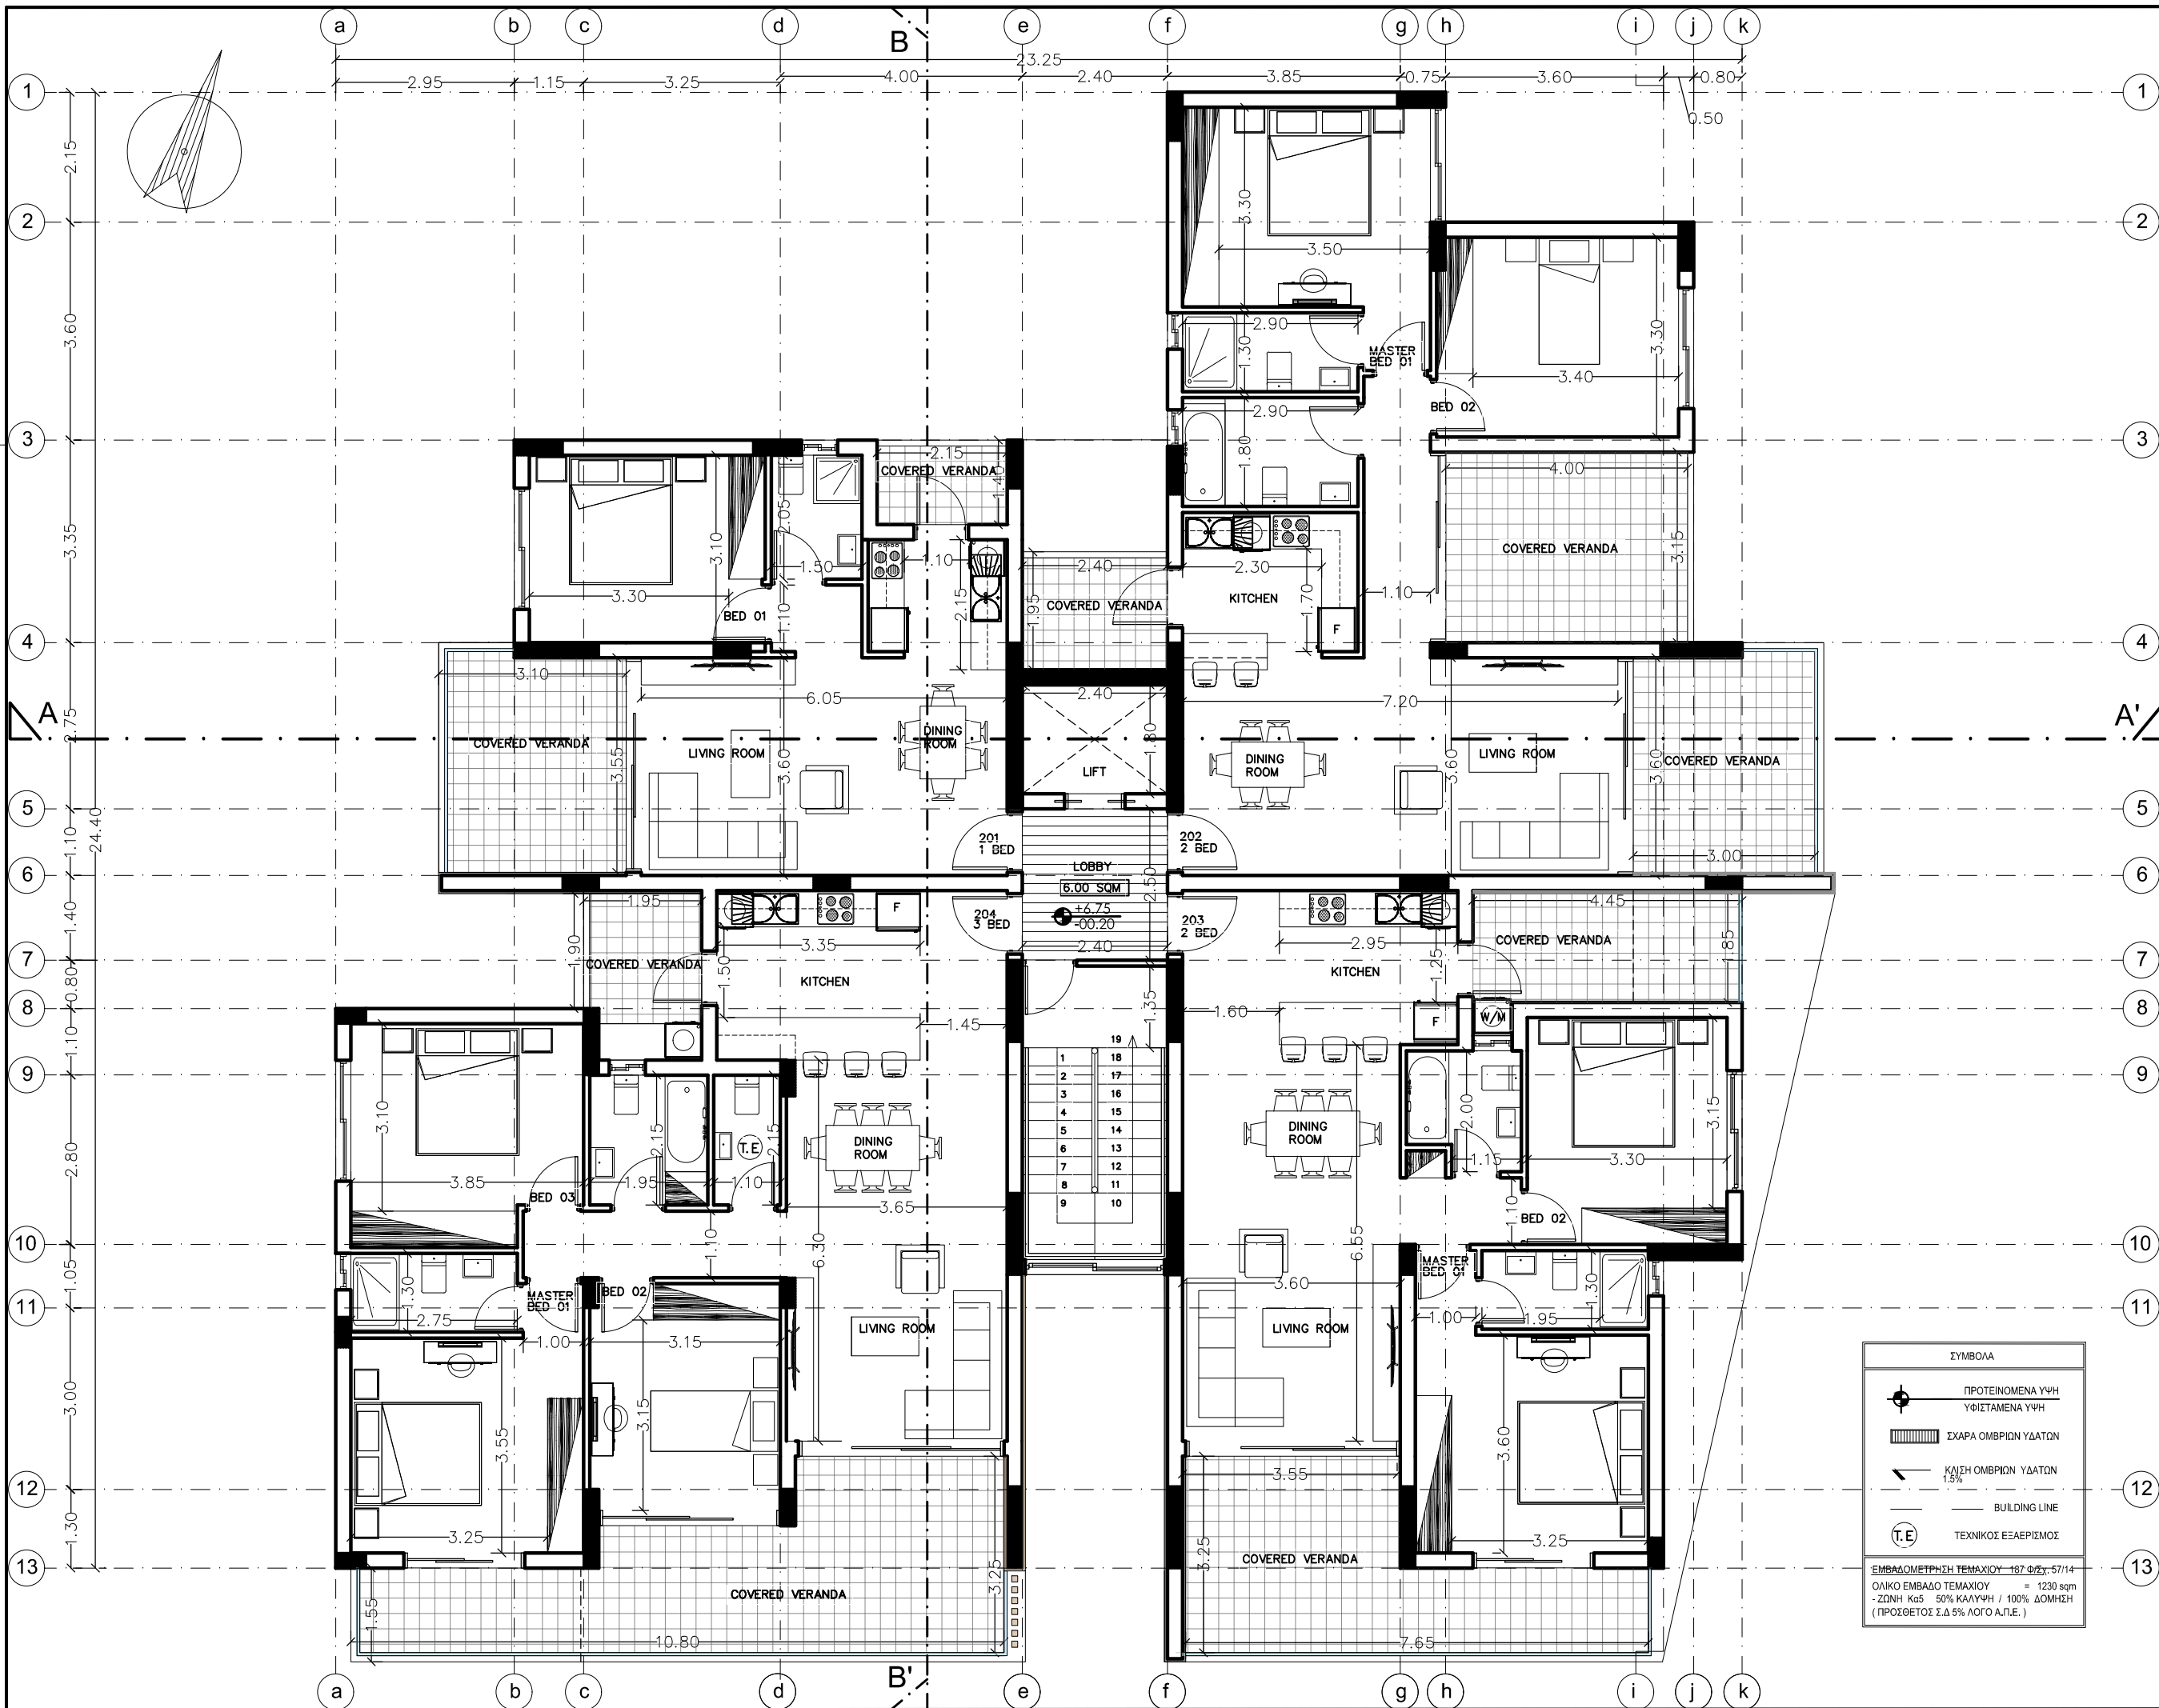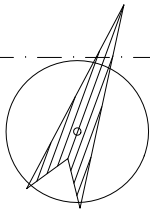

ΣΥΜΒΟΛΑ

- ΠΡΟΤΕΙΝΟΜΕΝΑ ΥΨΗ
ΥΦΙΣΤΑΜΕΝΑ ΥΨΗ
- ΣΧΑΡΑ ΟΜΒΡΙΩΝ ΥΔΑΤΩΝ
- ΚΛΙΣΗ ΟΜΒΡΙΩΝ ΥΔΑΤΩΝ
1.5%
- BUILDING LINE
- Τ.Ε ΤΕΧΝΙΚΟΣ ΕΞΑΡΤΗΜΑΤΟΣ

ΕΜΒΛΑΔΟΜΕΤΡΗΣΗ ΤΕΜΑΧΙΟΥ 187 ΦΥΣ: 57/14
 ΟΛΙΚΟ ΕΜΒΛΑΔΟ ΤΕΜΑΧΙΟΥ = 1230 sqm
 - ΖΩΝΗ Κα5 50% ΚΑΛΥΨΗ / 100% ΔΟΜΗΣΗ
 (ΠΡΟΣΘΕΤΟΣ Σ.Δ 5% ΛΟΓΟ Α.Π.Ε.)

c2s
 Christoforos C. Stylianides & Partners
 ARCHITECTS
 ENGINEERS
 CONSULTANTS

38 Σπυριου Κυπριανου Avenue
 CCS BLDG, Suite 301, 4154 Limassol - Cyprus
 Tel: 25.73.93.31 - Fax: 25.38.97.56
 Email: chr.stylianides@cyprusnet.com.cy

Project / Έργο :
ΠΟΛΥΚΑΤΟΙΚΙΑ

Position - Θέση :
**ΑΓΙΟΣ ΑΘΑΝΑΣΙΟΣ
 ΛΕΜΕΣΟΣ**

Owners - Ιδιοκτήτες :
**GLOBALSTARS
 ESTATES LTD**

Architects - Engineers - Consultants
**CCS STYLIANIDES
 SERVICES LTD**
 Christoforos C. Stylianides
 ETEK Reg. No. 75522 & Associates
 ARCHITECTS - ENGINEERS - CONSULTANTS



Project No: A2019-09-940
 Αρ. Έργου:
 1. Αναθεωρήσεις
 2. Αναθεωρήσεις

Designed by:
 Date - Ημερομ.: **10/2019**

Sheet Title / Τίτλος Σχεδίου :
**ΚΑΤΟΨΗ
 2ΟΥ ΟΡΟΦΟΥ**

Scale - Κλίμακα : **1 = 100**

Sheet No: Αριθμός Σχεδίου : **Αρ. 04**

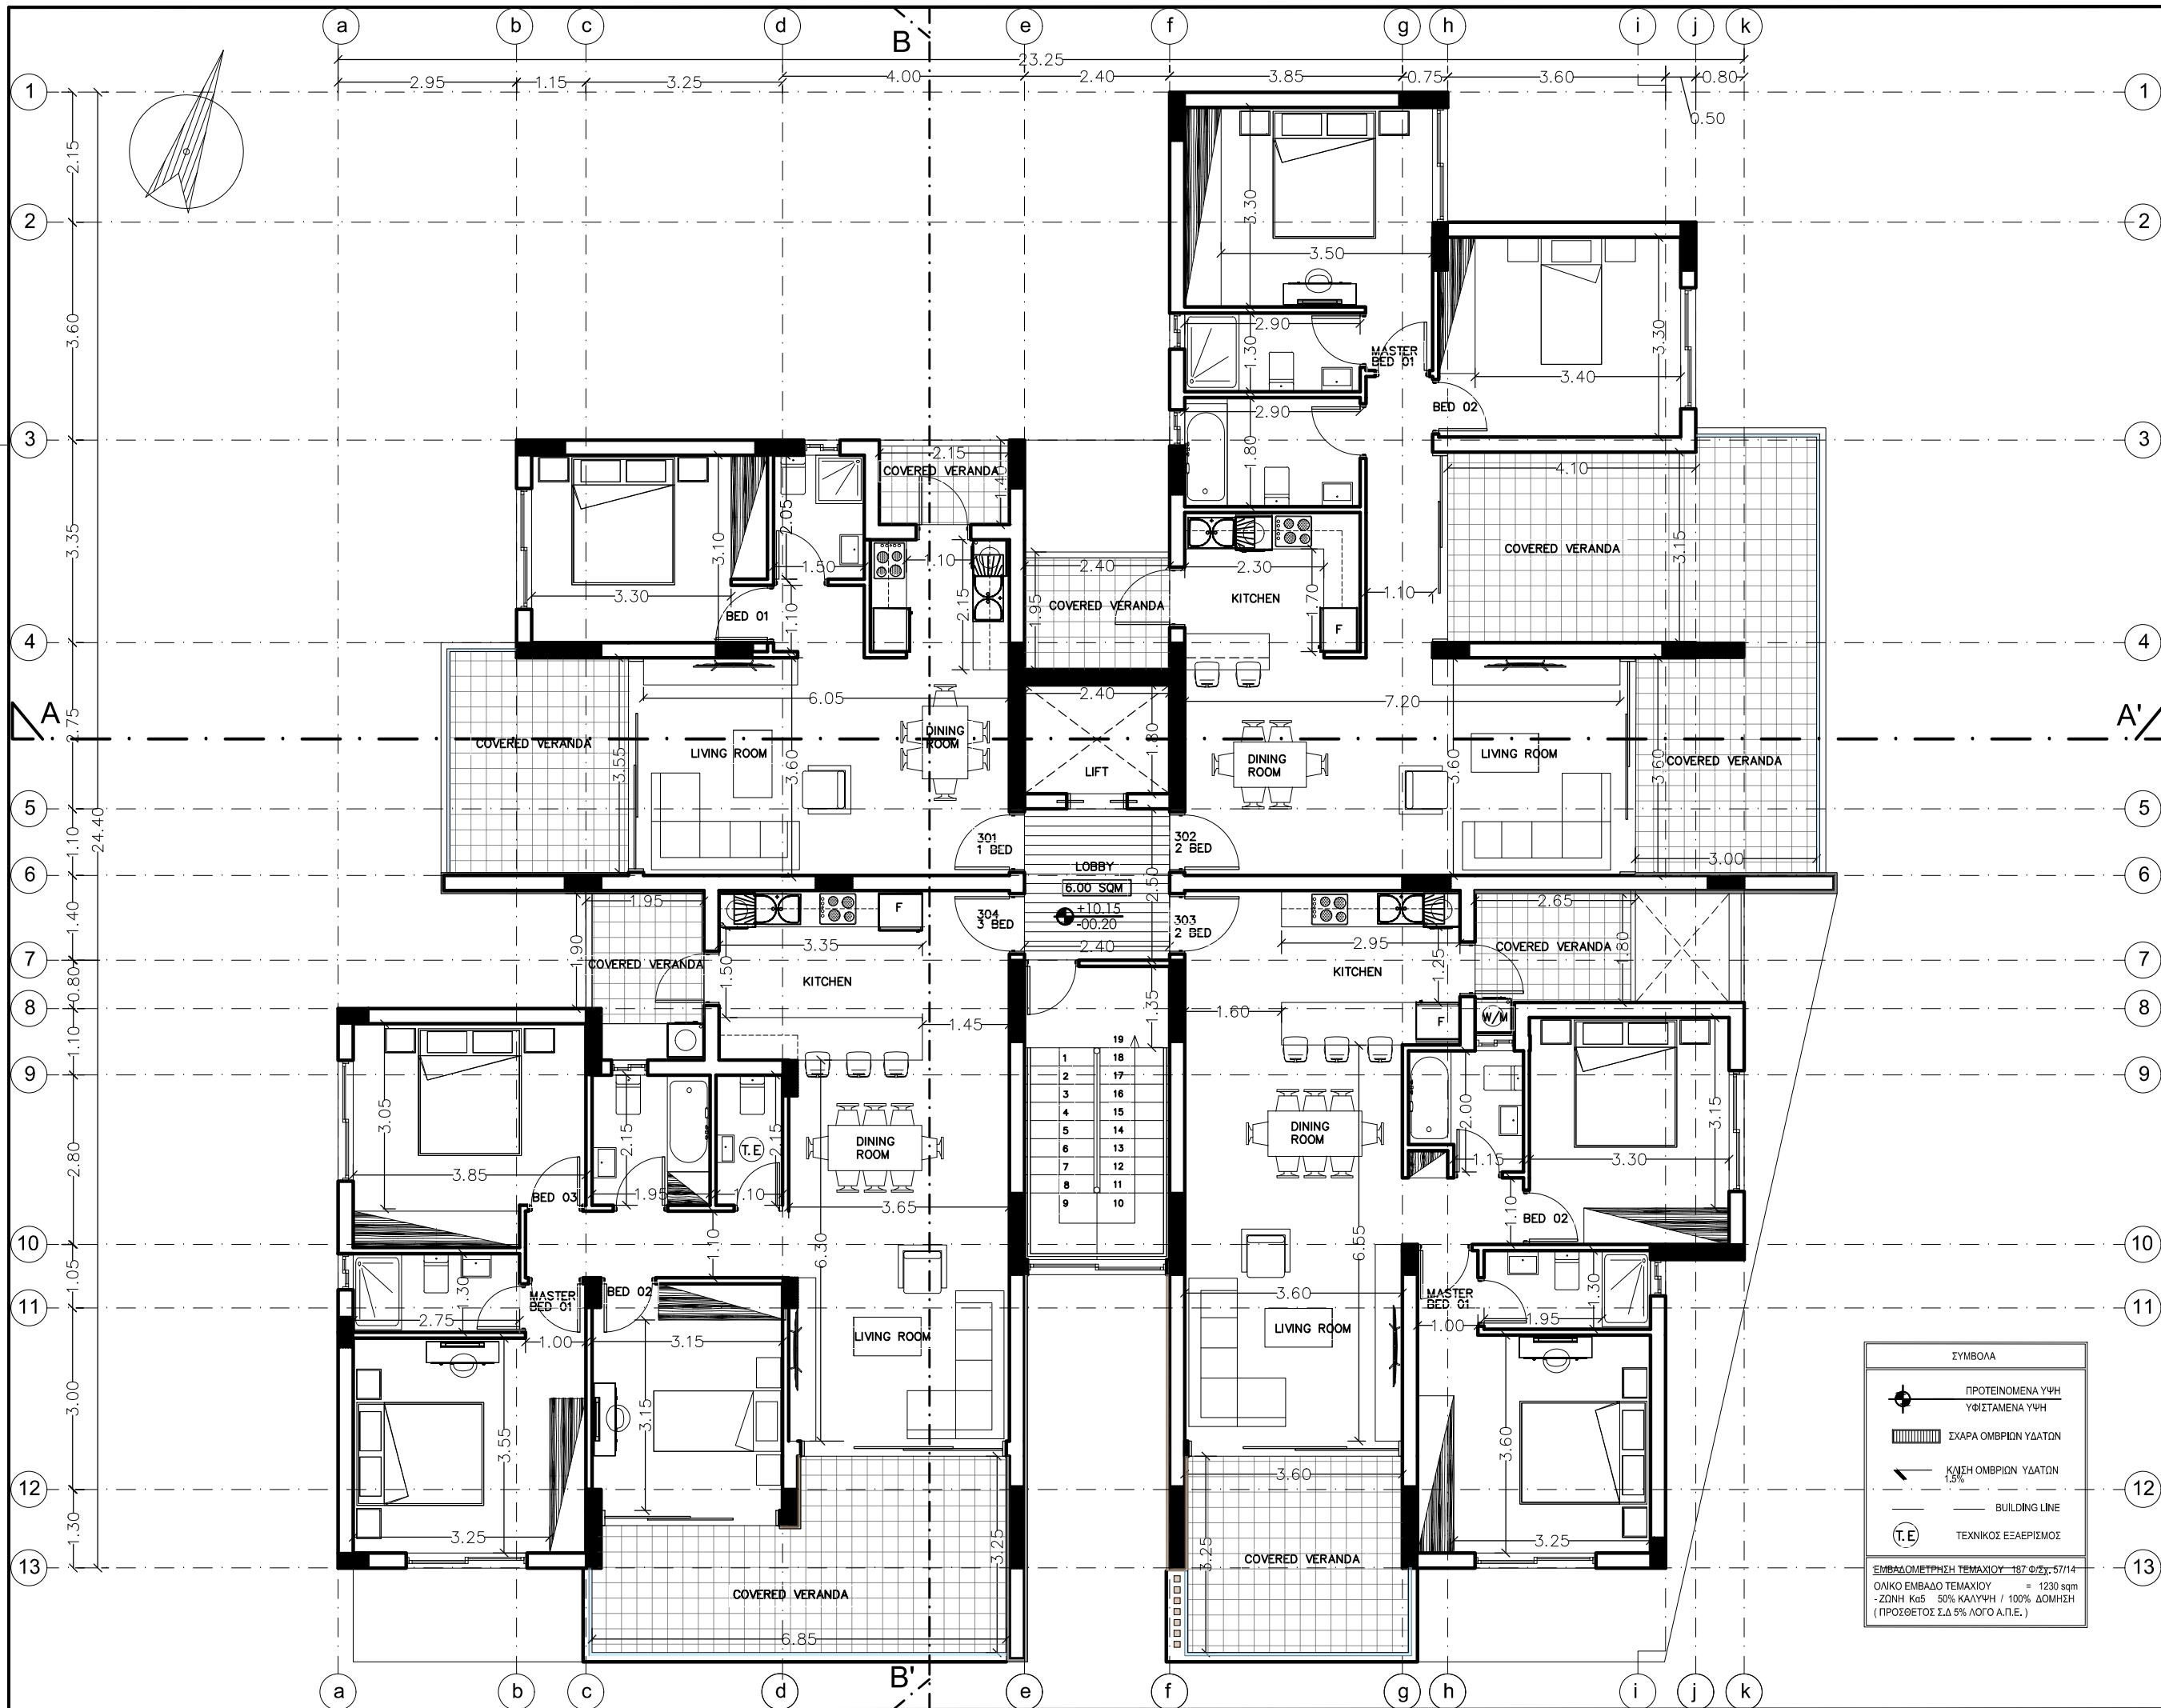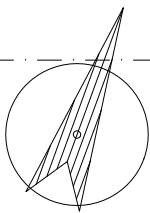

ΣΥΜΒΟΛΑ

- ΠΡΟΤΕΙΝΟΜΕΝΑ ΥΨΗ
- ΥΦΙΣΤΑΜΕΝΑ ΥΨΗ
- ΣΧΑΡΑ ΟΜΒΡΙΩΝ ΥΔΑΤΩΝ
- ΚΛΙΣΗ ΟΜΒΡΙΩΝ ΥΔΑΤΩΝ 1.5%
- BUILDING LINE
- Τ.Ε ΤΕΧΝΙΚΟΣ ΕΞΑΕΡΙΣΜΟΣ

ΕΜΒΛΟΜΕΤΡΙΚΗ ΤΕΜΑΧΙΟΥ 187 Φ.Σ.Υ. 57/14
 ΟΛΙΚΟ ΕΜΒΛΑΔΟ ΤΕΜΑΧΙΟΥ = 1230 sqm
 - ΖΩΝΗ Κα5 50% ΚΑΛΥΨΗ / 100% ΔΟΜΗΣΗ
 (ΠΡΟΣΘΕΤΟΣ Σ.Δ 5% ΛΟΓΟ Α.Π.Ε.)

c2s
 Christoforos C. Stylianides & Partners
 ARCHITECTS
 ENGINEERS
 CONSULTANTS

38 Σπυριδίου Κιργιανού Αvenues
 CCS BLDG, Suite 301, 4154 Limassol - Cyprus
 Tel: 25.73.93.31 - Fax: 25.38.97.50
 Email: chr.stylianides@partners.com.cy

Project / Έργο :
ΠΟΛΥΚΑΤΟΙΚΙΑ

Position - Θέση :
**ΑΓΙΟΣ ΑΘΑΝΑΣΙΟΣ
 ΛΕΜΕΣΟΣ**

Owners - Ιδιοκτήτες :
**GLOBALSTARS
 ESTATES LTD**

Architects - Engineers - Consultants
**CCS STYLIANIDES
 SERVICES LTD**
 Christoforos C. Stylianides
 ETAK Reg. No. 75522 & Associates
 ARCHITECTS - ENGINEERS - CONSULTANTS


Project No.: A2019-09-940
 Αρ. Έργου:
 1. Αναθεωρήσεις
 2. Αναθεωρήσεις

Designed by:
 Date - Ημερομ.: **10/2019**

Sheet Title / Τίτλος Σχεδίου :
**ΚΑΤΟΨΗ
 ΖΟΥ ΟΡΟΦΟΥ**

Scale - Κλίμακα : **1 = 100**

Sheet No.:
 Αριθμός Σχεδίου : **Αρ. 05**

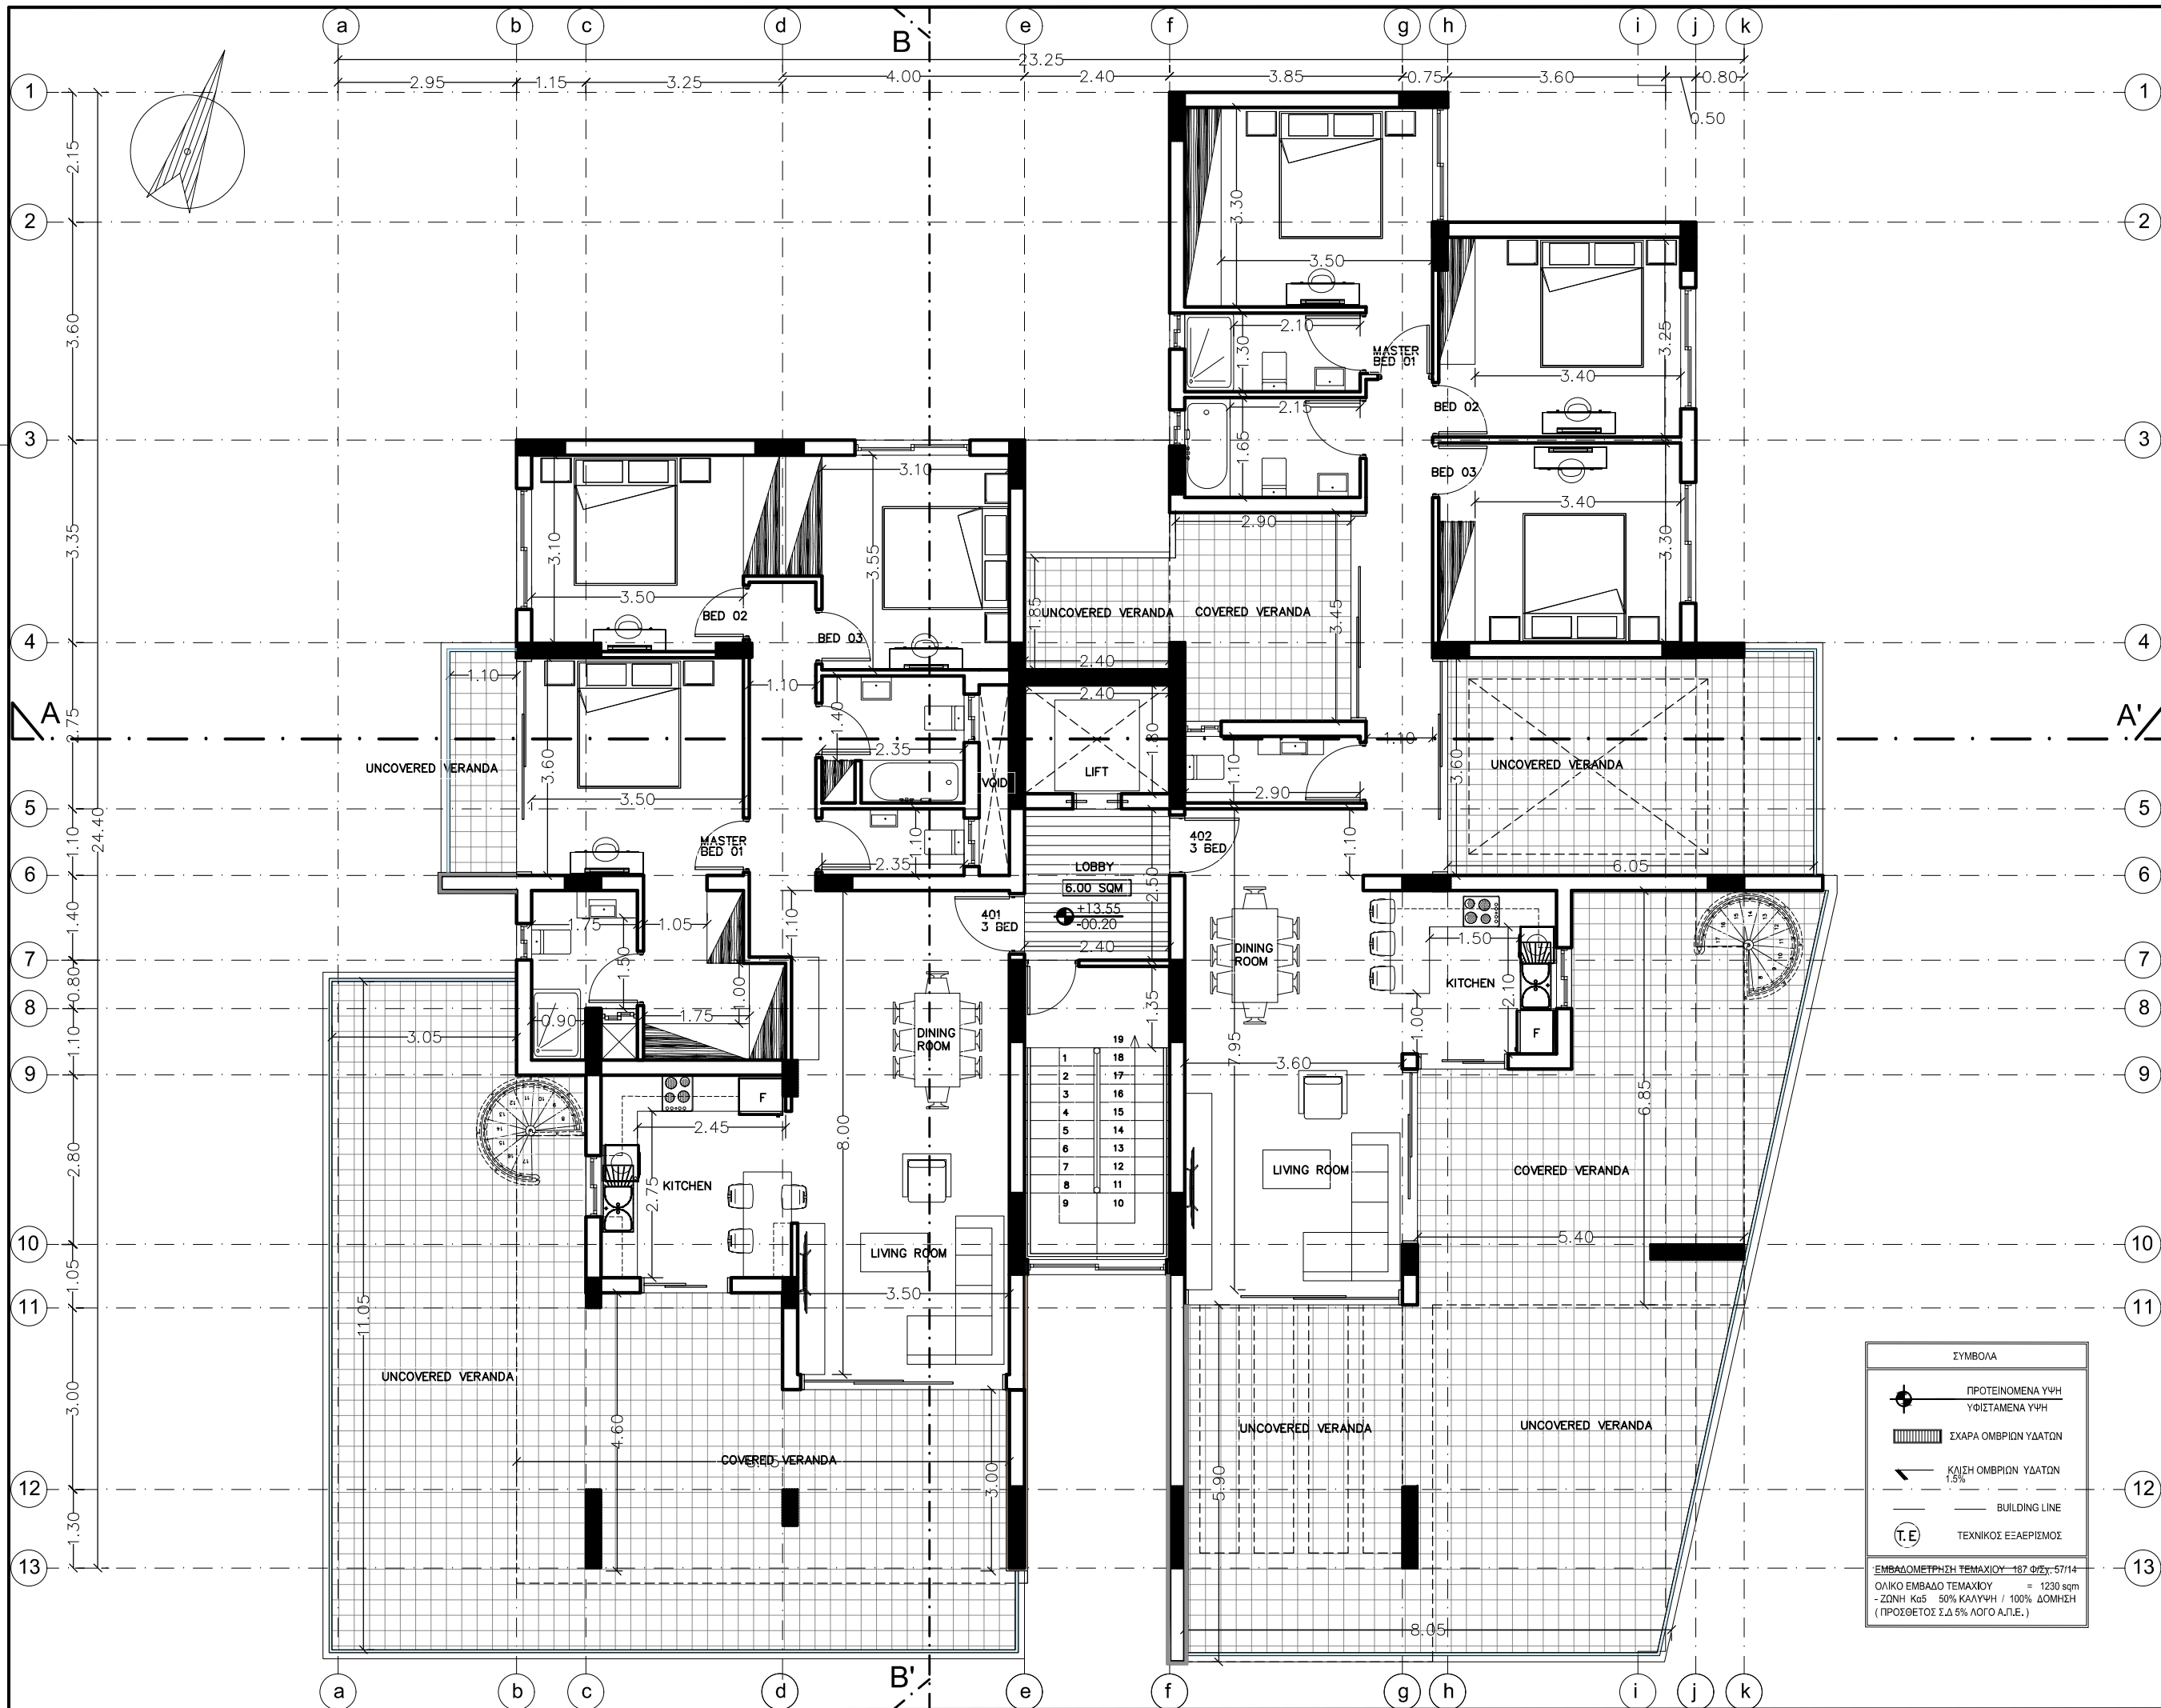

ΣΥΜΒΟΛΑ

- ΠΡΟΤΕΙΝΟΜΕΝΑ ΎΨΗ
ΥΦΙΣΤΑΜΕΝΑ ΎΨΗ
- ΣΧΑΡΑ ΟΜΒΡΙΩΝ ΥΔΑΤΩΝ
- ΚΛΙΣΗ ΟΜΒΡΙΩΝ ΥΔΑΤΩΝ
1.5%
- BUILDING LINE
- Τ.Ε. ΤΕΧΝΙΚΟΣ ΕΞΑΕΡΙΣΜΟΣ

ΕΜΒΛΑΔΟΜΕΤΡΗΣΗ ΤΕΜΑΧΙΟΥ 187 ΦΥΣ.: 57/14
 ΟΛΙΚΟ ΕΜΒΛΑΔΟ ΤΕΜΑΧΙΟΥ = 1230 sqm
 - ΖΩΝΗ Κα5 50% ΚΑΛΥΨΗ / 100% ΔΟΜΗΣΗ
 (ΠΡΟΣΘΕΤΟΣ Σ.Δ 5% ΛΟΓΟ Α.Π.Ε.)

c2s
 Christoforos C. Stylianides & Partners
 ARCHITECTS
 ENGINEERS
 CONSULTANTS
 38 Σπύρου Κιργιανού Avenue
 CCS BLDG, Suite 301, 4154 Limassol - Cyprus
 Tel: 25.73.93.31 - Fax: 25.38.97.56
 Email: chr.stylianides@portnet.com.cy

Project / Έργο : ΠΟΛΥΚΑΤΟΙΚΙΑ
 Position - Θέση : ΑΓΙΟΣ ΑΘΑΝΑΣΙΟΣ ΛΕΜΕΣΟΣ

Owners - Ιδιοκτήτες : GLOBALSTARS ESTATES LTD


Architects - Engineers - Consultants
CCS STYLIANIDES SERVICES LTD
 Christoforos C. Stylianides
 ETEK Reg. No. 75522 & Associates
 ARCHITECTS - ENGINEERS - CONSULTANTS

Project No: A2019-09-940
 Αρ. Έργου:
 1. Αναθεωρήσεις
 2. Αναθεωρήσεις

Designed by:
 Date - Ημερομ.: 10/2019

Sheet Title / Τίτλος Σχεδίου : ΚΑΤΟΨΗ 4ΟΥ ΟΡΟΦΟΥ

Scale - Κλίμακα : 1 = 100
 Sheet No: Αριθμός Σχεδίου : Αρ. 06

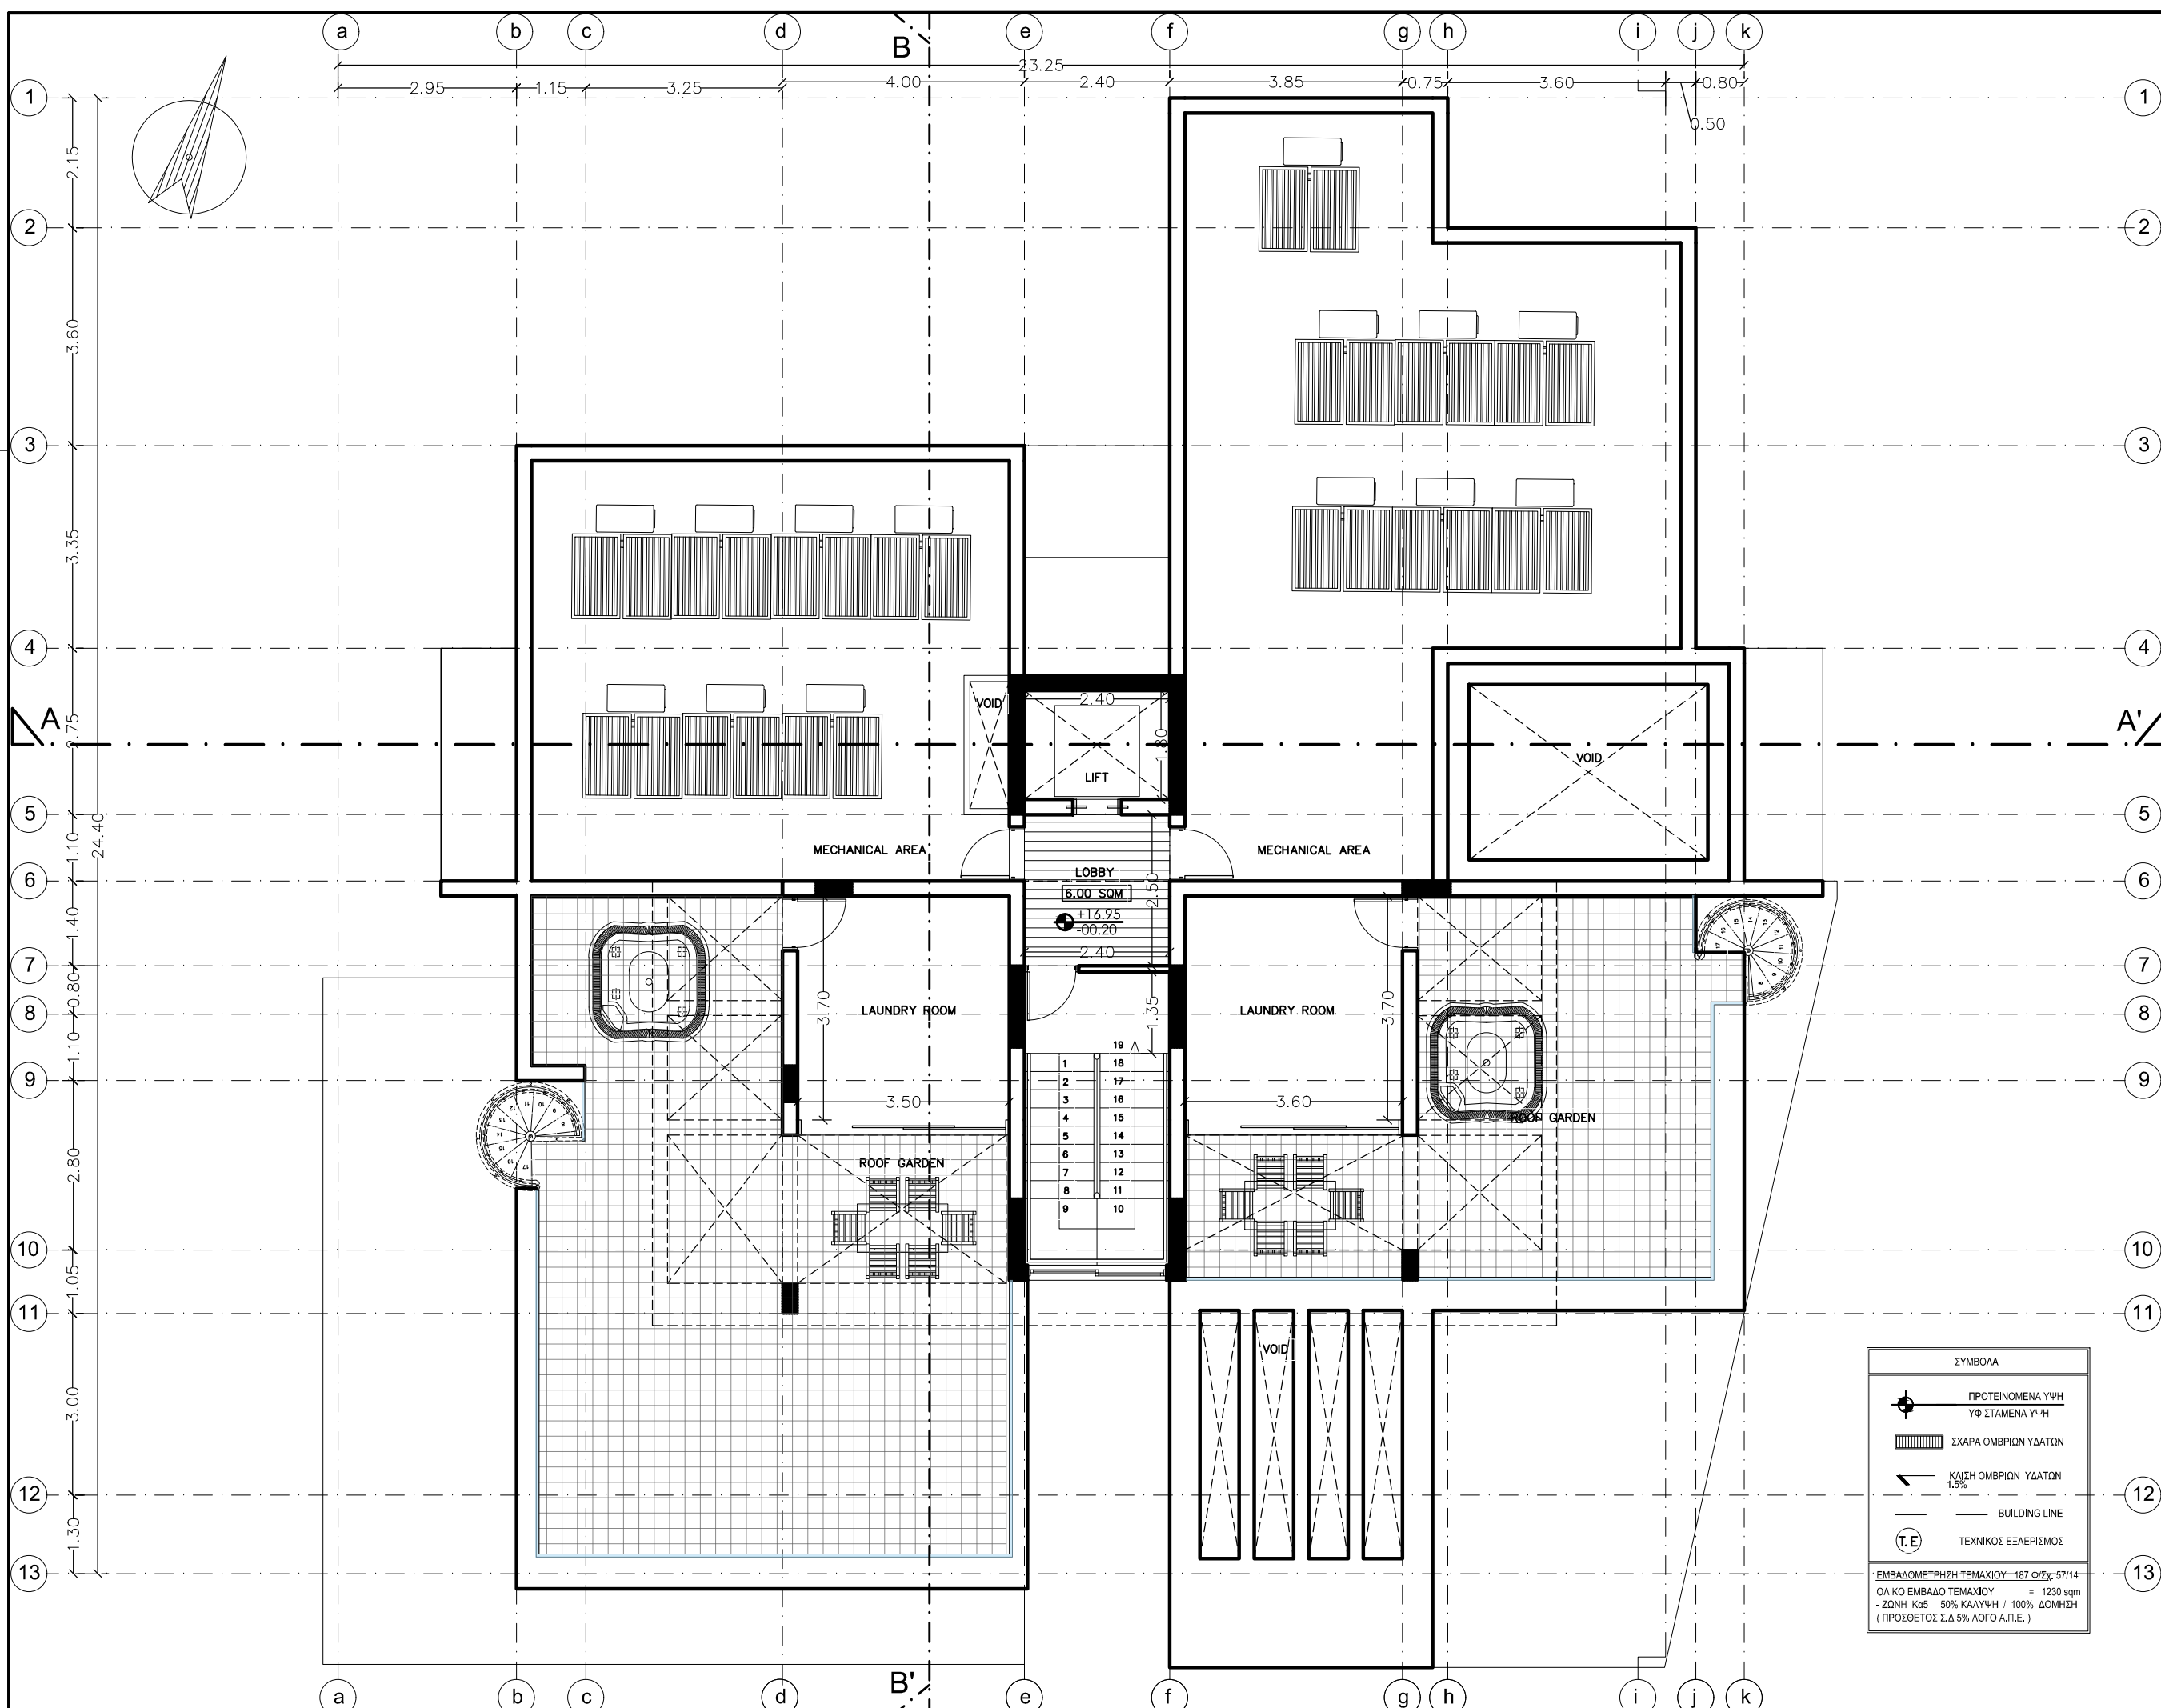

Project / Έργο :
ΠΟΛΥΚΑΤΟΙΚΙΑ

Position - Θέση :
**ΑΓΙΟΣ ΑΘΑΝΑΣΙΟΣ
 ΛΕΜΕΣΟΣ**

Owners - Ιδιοκτήτες :
**GLOBALSTARS
 ESTATES LTD**

Architects - Engineers - Consultants
**CCS STYLIANIDES
 SERVICES LTD**
 Christoforos C. Stylianides
 ΕΤΕΚ Reg. No. 75522 & Associates
 ARCHITECTS - ENGINEERS - CONSULTANTS

Project No: A2019-09-940
 Αρ. Έργου:
 1. Αναθεωρήσεις
 2. Αναθεωρήσεις



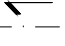

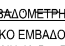
Designed by :
 Date - Ημερομ. : **10
 2019**

Sheet Title / Τίτλος Σχεδίου :
**ΚΑΤΟΨΗ
 ΟΡΟΦΗΣ**


Scale - Κλίμακα : **1 = 100**

Sheet No: Αριθμός Σχεδίου : **Αρ. 07**

ΣΥΜΒΟΛΑ

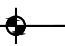-  ΠΡΟΤΕΙΝΟΜΕΝΑ ΎΨΗ
ΥΦΙΣΤΑΜΕΝΑ ΎΨΗ
-  ΣΧΑΡΑ ΟΜΒΡΙΩΝ ΥΔΑΤΩΝ
-  ΚΛΙΣΗ ΟΜΒΡΙΩΝ ΥΔΑΤΩΝ
1.5%
-  BUILDING LINE
-  Τ.Ε. ΤΕΧΝΙΚΟΣ ΕΞΑΕΡΙΣΜΟΣ

ΕΜΒΛΑΔΟΜΕΤΡΗΣΗ ΤΕΜΑΧΙΟΥ - 187 ΦΥΣ. 57/14
 ΟΛΙΚΟ ΕΜΒΑΔΟ ΤΕΜΑΧΙΟΥ = 1230 sqm
 - ΖΩΝΗ Κα5 50% ΚΑΛΥΨΗ / 100% ΔΟΜΗΣΗ
 (ΠΡΟΣΘΕΤΟΣ Σ.Δ. 5% ΛΟΓΟ Α.Π.Ε.)

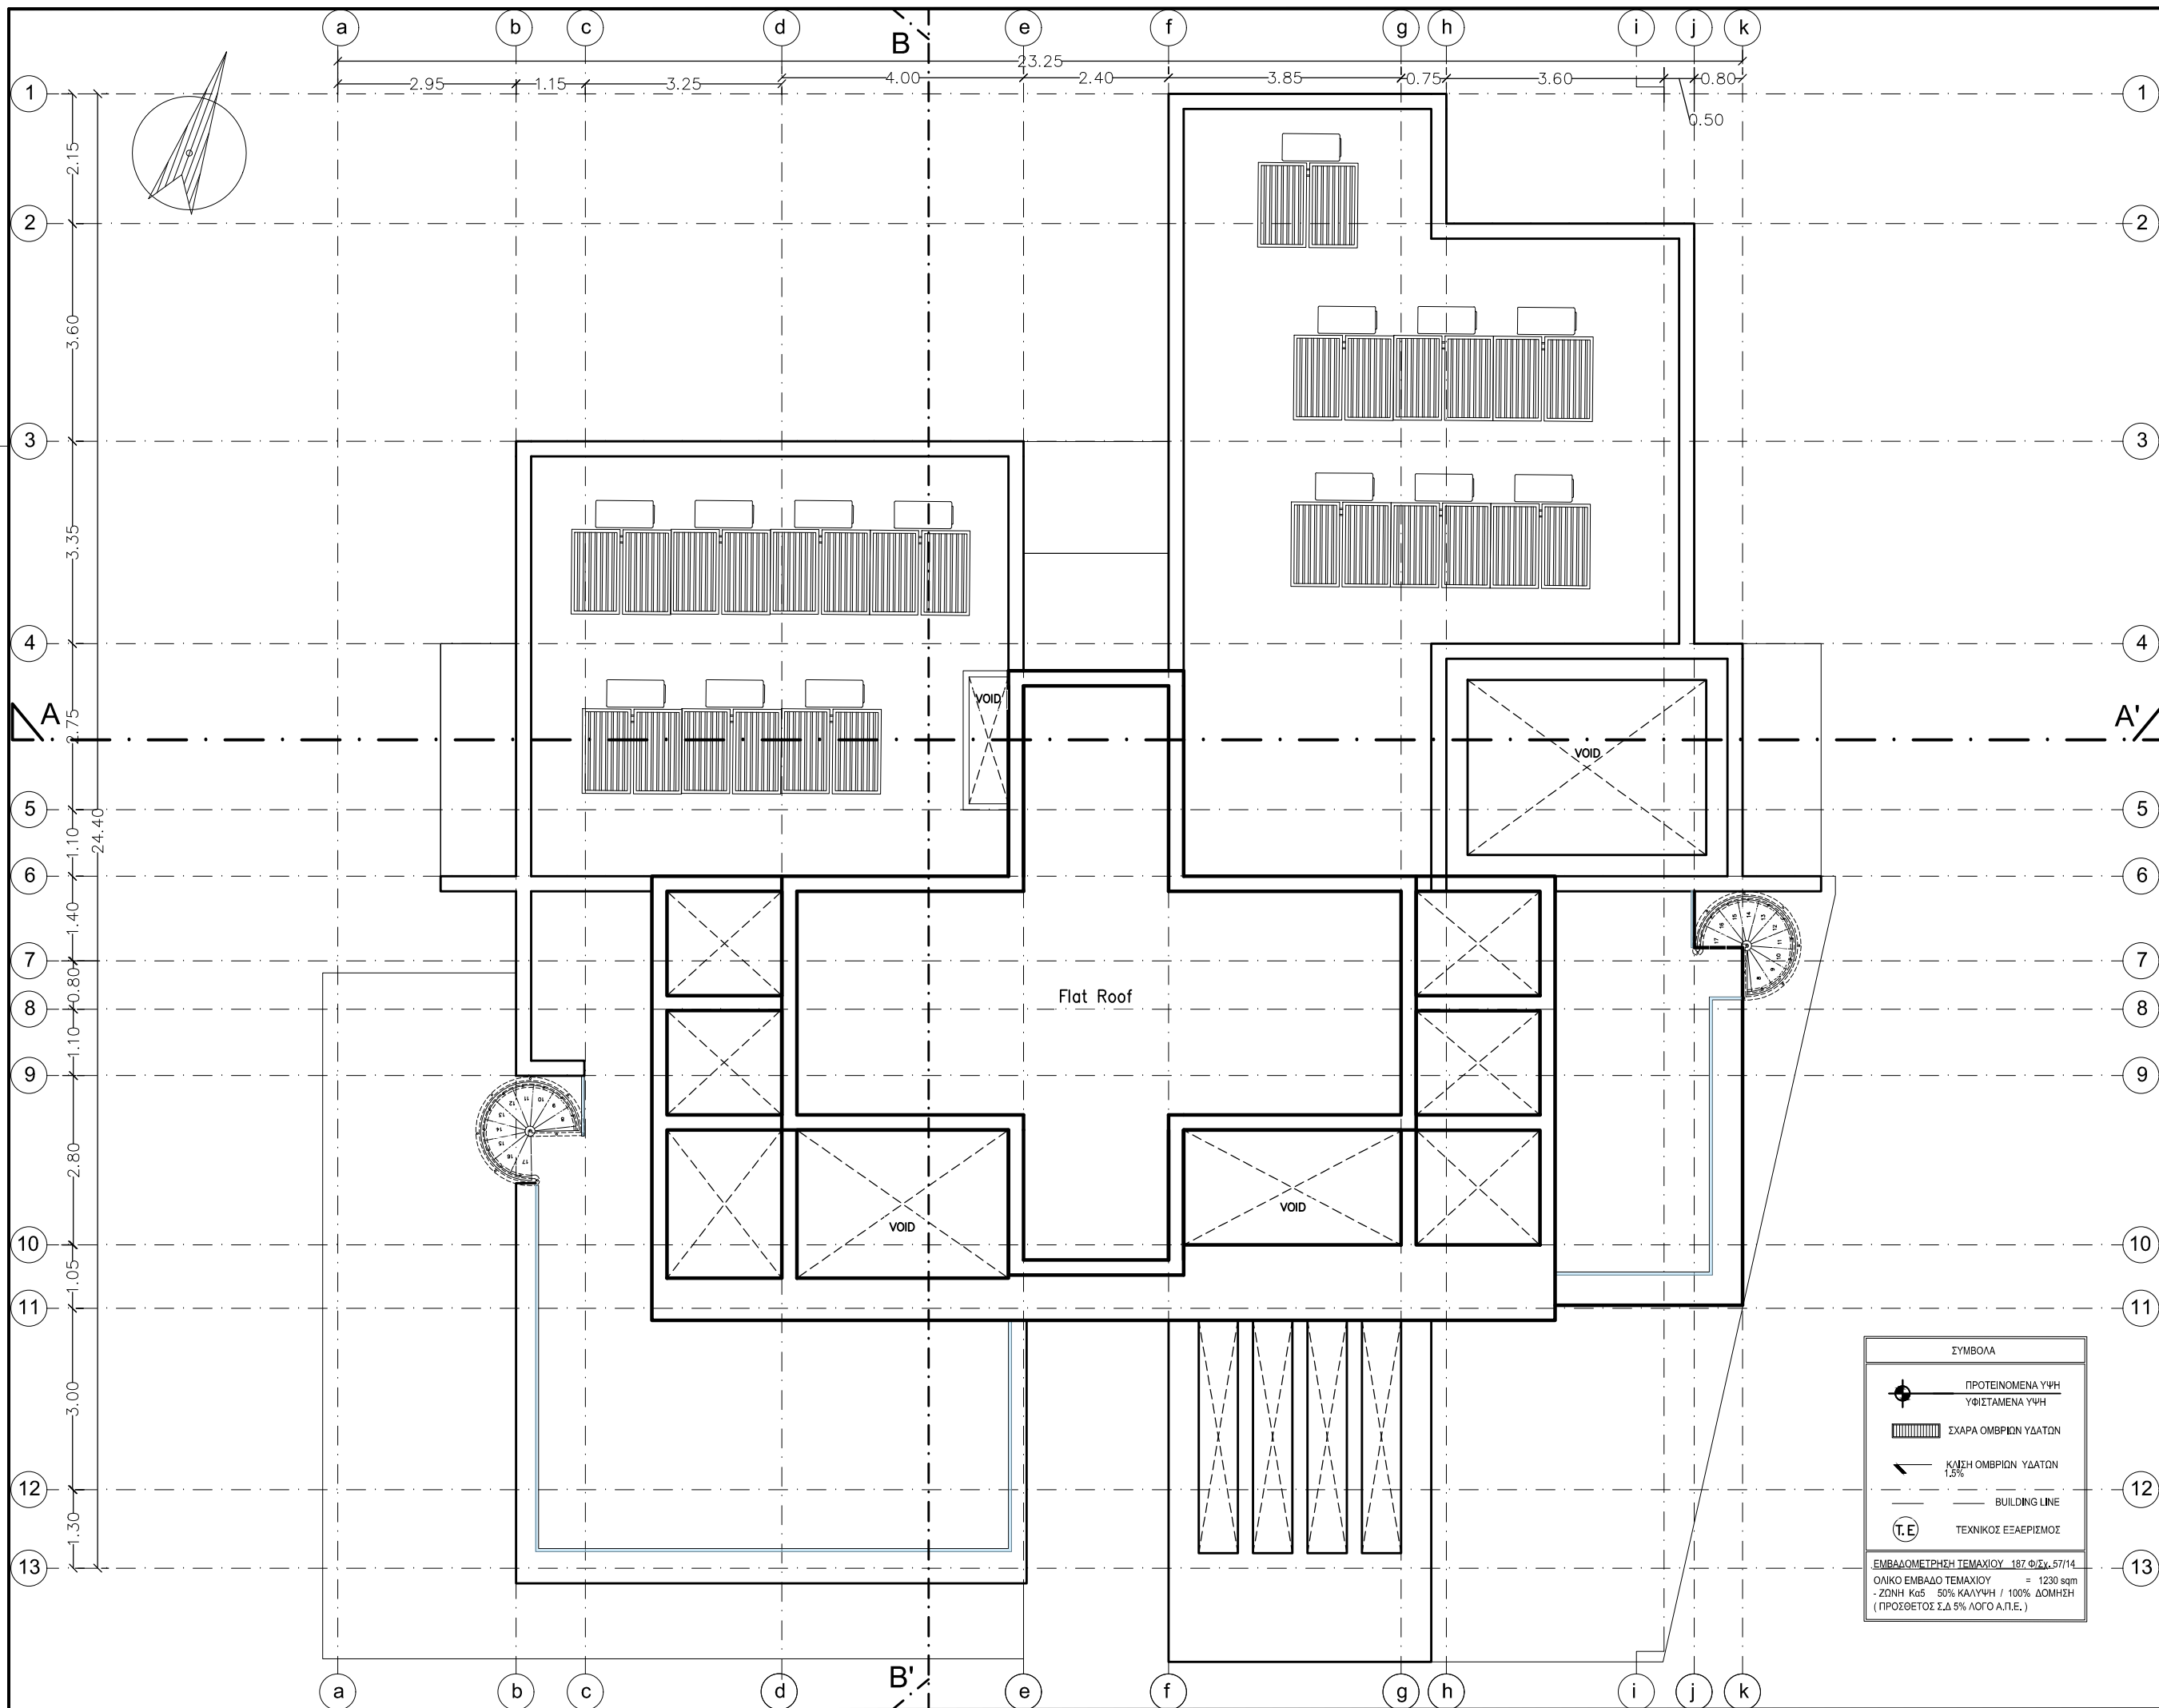

Project / Έργο :
ΠΟΛΥΚΑΤΟΙΚΙΑ

Position - Θέση :
**ΑΓΙΟΣ ΑΘΑΝΑΣΙΟΣ
 ΛΕΜΕΣΟΣ**

Owners - Ιδιοκτήτες :
**GLOBALSTARS
 ESTATES LTD**

Architects - Engineers - Consultants

CCS STYLIANIDES SERVICES LTD
 Christoforos C. Stylianides
 ΕΤΕΚ Reg. No. 75522 & Associates
 ARCHITECTS - ENGINEERS - CONSULTANTS

Project No: A2019-09-940
 Αρ. Έργου:

1. Αναθεωρήσεις
2. Αναθεωρήσεις

Designed by :

Date - Ημερομ. : **10/2019**

Sheet Title / Τίτλος Σχεδίου :
**ΚΑΤΟΨΗ
 ΟΡΟΦΗΣ**

Scale - Κλίμακα : **1 = 100**

Sheet No: **Αρ. 08**

ΣΥΜΒΟΛΑ

- ΠΡΟΤΕΙΝΟΜΕΝΑ ΥΨΗ
- ΥΦΙΣΤΑΜΕΝΑ ΥΨΗ
- ΣΧΑΡΑ ΟΜΒΡΙΩΝ ΥΔΑΤΩΝ
- ΚΛΙΣΗ ΟΜΒΡΙΩΝ ΥΔΑΤΩΝ 1.5%
- BUILDING LINE
- Τ.Ε ΤΕΧΝΙΚΟΣ ΕΞΑΕΡΙΣΜΟΣ

ΕΜΒΛΑΔΟΜΕΤΡΗΤΗ ΤΕΜΑΧΙΟΥ 187 Φ/Συ. 57/14
 ΟΙΚΟ ΕΜΒΛΑΔΟ ΤΕΜΑΧΙΟΥ = 1230 sqm
 - ΖΩΝΗ ΚΑ5 - 50% ΚΑΛΥΨΗ / 100% ΔΟΜΗΣΗ
 (ΠΡΟΣΘΕΤΟΣ Σ.Δ. 5% ΛΟΓΟ Α.Π.Ε.)